


ВНЕСЕНИЕ ИЗМЕНЕНИЙ В ГЕНЕРАЛЬНЫЙ ПЛАН ГОРОДСКОГО ОКРУГА ЛЮБЕРЦЫ ПРИМЕНительно К ЧАСТИ НАСЕЛЕННОГО ПУНКТА ГОРОД ЛЮБЕРЦЫ

КАРТА РАЗМЕЩЕНИЯ ГОРОДСКОГО ОКРУГА ЛЮБЕРЦЫ В УСТОЙЧИВОЙ СИСТЕМЕ РАССЕЛЕНИЯ МОСКОВСКОЙ ОБЛАСТИ

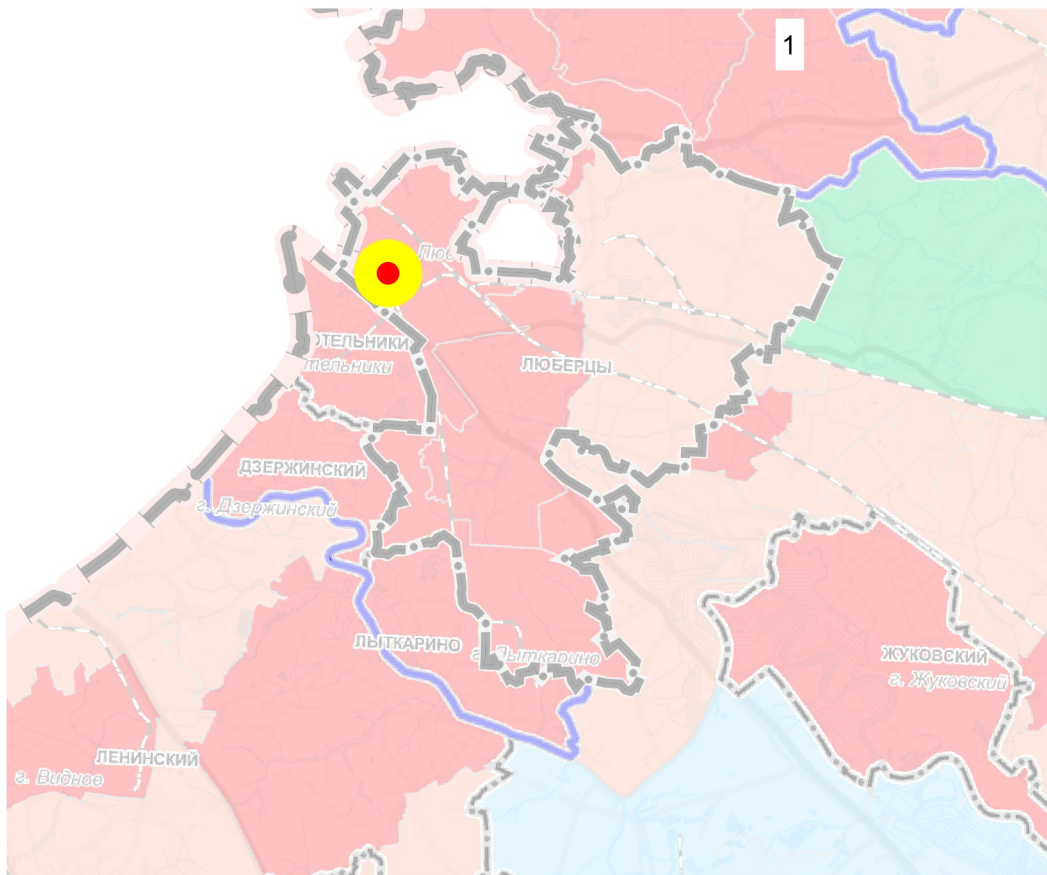

УСТОЙЧИВАЯ СИСТЕМА РАССЕЛЕНИЯ

1 БАЛАШИХИНСКО-ЛЮБЕРЕЦКАЯ

МОДЕЛИ ПЛАНИРОВОЧНОЙ ОРГАНИЗАЦИИ ТЕРРИТОРИИ



Должность	ФИО	Подпись	Дата	Договор № MLB-GP от 11.03.2024			
Руководитель ЦОГД	П.С. Богачев			Московская область, городской округ Люберцы			
Начальник отдела ОПГ ЦОГД	Н.В. Макаров						
Ведущий инженер ОПГ ЦОГД	Е.В. Кимяева						
Главный инженер проекта	А.В. Макаров			Внесение изменений в генеральный план городского округа Люберцы применительно к части населенного пункта город Люберцы	Стадия	Лист	Листов
						1	6
				Карта размещения городского округа Люберцы в устойчивой системе расселения Московской области	НИИПИ градостроительства ГАОУ МО «НИИПИ градостроительства»		
Проверил	Н.В. Макаров						