


ПРОЕКТ ВНЕСЕНИЯ ИЗМЕНЕНИЙ В ГЕНЕРАЛЬНЫЙ ПЛАН ГОРОДСКОГО ОКРУГА ЛЮБЕРЦЫ МОСКОВСКОЙ ОБЛАСТИ  
ПРИМЕНИТЕЛЬНО К НАСЕЛЕННОМУ ПУНКТУ П. МИРНЫЙ

КАРТА ПЛАНИРУЕМОГО РАЗВИТИЯ ТРАНСПОРТНОЙ ИНФРАСТРУКТУРЫ В ГРАНИЦАХ МУНИЦИПАЛЬНОГО ОБРАЗОВАНИЯ  
ПРИМЕНИТЕЛЬНО К НАСЕЛЕННОМУ ПУНКТУ П. МИРНЫЙ В ЧАСТИ ОБЪЕКТОВ ФЕДЕРАЛЬНОГО И РЕГИОНАЛЬНОГО ЗНАЧЕНИЯ

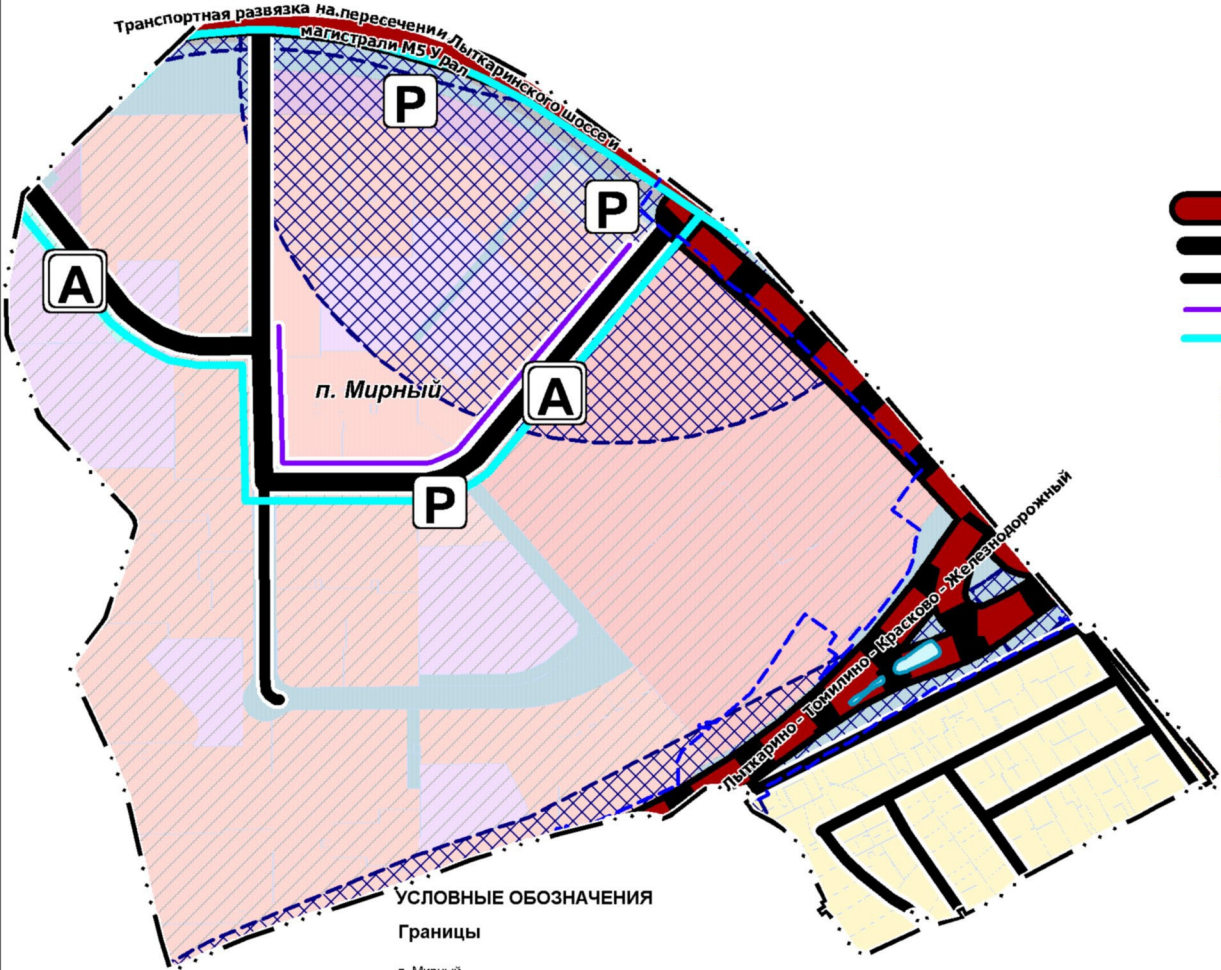

сущ

план

Транспортная инфраструктура \*

Автомобильные дороги регионального или межмуниципального значения, магистральные улицы и улицы в жилой застройке регионального значения

Магистральные улицы районного значения или основные улицы

Улицы и дороги местного значения, проезды

Дорожки велосипедные

Автобусная линия

Зона планируемого размещения линейного, инженерного объекта автомобильного транспорта в соответствии с СТД ТО МО

Границы разработки утвержденных проектов планировки линейных объектов:

Постановление Правительства Московской области от 08.12.2021 1302/40

местного значения / регионального значения

существующие

Р

А

Гаражи, стоянка (парковка) автомобилей

Остановочный пункт

\* Планируемые объекты регионального значения приводятся для информационной целостности документа и не являются предметом утверждения настоящего генерального плана

УСЛОВНЫЕ ОБОЗНАЧЕНИЯ

Границы

п. Мирный

земельных участков, поставленных на кадастровый учет

сущ

план

Застройки многоквартирными жилыми домами

Застройки индивидуальными и блокированными жилыми домами

Многофункциональные общественно-деловые

Специализированной общественной застройки

Общественно-жилые

Коммунально-складские

Транспортной инфраструктуры

Озелененные территории

Объектов физической культуры и массового спорта

Территории, покрытые поверхностными водами\*

\*Отображены в соответствии со сведениями ИСОГД МО в информационных целях, не являются предметом утверждения генерального плана

Должность	ФИО	Подпись	Дата	Договор № 32-2022 от 31.03.2022			
Руководитель ЦОГД	Богачев П.С.			Московская область, городской округ Люберцы, п. Мирный			
Начальник ОПГД ЦОГД	Макаров Н.В.						
Вед. инженер ОПГД ЦОГД	Кимяева Е.В.						
				Проект внесения изменений в генеральный план городского округа Люберцы Московской области применительно к населенному пункту п. Мирный	Стадия	Лист	Листов
						3	6
Проверил	Макаров Н.В.			Карта планируемого развития транспортной инфраструктуры в границах муниципального образования применительно к населенному пункту п. Мирный в части объектов федерального и регионального значения. М 1:10000		НИ и ПИ градоостроительства ГАО МО "НИИПИ градоостроительства"	