



Регистрационный номер в государственном реестре: П-140-009709059875-1602

Договор: № ПКР-34-091224
Заказчик: Хачатурян Анна Вячеславовна

Заключение о соблюдении требований технических регламентов для объектов капитального строительства при реализации разрешения на условно разрешенный вид использования земельного участка

**Планируемый вид разрешенного использования земельного участка:
Склад (код 6.9)**

Расположение на земельном участке:

- Кадастровый номер: 50:22:0040107:15;
- Местоположение: Московская область, Люберецкий р-н, рп. Томилино, ул. Гаршина, д. 11;
- Вид разрешенного использования земельного участка в соответствии с утвержденными ПЗЗ: Для застройки объектами инженерной и транспортной инфраструктуры (под АТС).

Генеральный директор ООО «ПКР ГРУП»



Д.А. Гиндин

Главный архитектор проекта

Д.А. Гиндин

Изм.	№ док.	Подп.	Дата

Содержание

№ п/п	Наименование	Номер листа
	Содержание	2
1	Основания подготовки заключения	3
2	Существующее положение	7
3	Характеристики размещаемого объекта капитального строительства, планируемого к строительству, реконструкции	13
4	Схема земельного участка с отображением местоположения существующих объектов капитального строительства, планировочных ограничений и планируемого к размещению объекта	15
5	Подтверждение соблюдения требований технических регламентов	15
6	Заключение	23
Приложения		
1	Выписка из реестра членов саморегулируемой организации Ассоциации «Профессиональное объединение проектировщиков Московской области «Мособлпрофпроект»	
2	Выписка из ЕГРН	
3	Технический план здания	

Согласовано		
Согласовано		

Взам. инв. №	
Подп. и дата	

Изм.	Кол.уч.	Лист	№ док.	Подп.	Дата
Разраб.		Гиндин Д.А.			12.24
ГАП		Гиндин Д.А.			12.24
Н.контр.					
ГИП					

ДОГОВОР № ПКР-34-0912

Содержание тома

Стадия	Лист	Листов
П		1

1. Обоснование для подготовки заключения

Основанием для подготовки заключения о соблюдении требований технических регламентов при реализации условно разрешенного вида использования земельного участка по адресу: Московская область, Люберецкий р-н, рп.Томилино, ул.Гаршина, д.11, кадастровый № 50:22:0040107:15 являются:

- договор № ПКР-34-061224 с заказчиком Хачатурян А.В.;
- ст. 39 Градостроительного кодекса Российской Федерации;
- Административный регламент (Распоряжение № 28РВ-687 от 13.12.2022 Комитета по архитектуре и градостроительству Московской области);
- правила землепользования и застройки территории (части территории) городского округа Люберцы Московской области, утвержденные постановлением администрации городского округа Люберцы Московской области от 04.06.2021 № 1818-ПА, (в редакции постановления администрации муниципального образования городской округ Люберцы Московской области от 10.07.2024 г. № 41-ПГ);
- внесение изменений в правила землепользования и застройки территории (части территории) городского округа Люберцы Московской области, в части корректировки градостроительных регламентов, графической части и порядке их применения, утвержденное постановлением администрации г.о. Люберцы Московской области от 07.06.2024 № 2295-ПА.

В соответствии с внесением изменений в правила землепользования и застройки территории (части территории) городского округа Люберцы Московской области, утвержденное постановлением администрации г.о. Люберцы Московской области от 07.06.2024 № 2295-ПА, земельный участок с кадастровым № 50:22:0040107:15 с общей площадью 3230 кв.м расположен в территориальной зоне

Согласовано

Взам. инв. №

Подп. и дата

Инв. № подл.

Изм.	Кол.уч.	Лист	№док.	Подп.	Дата
Разраб.		Гиндин Д.А.			12.24
ГАП		Гиндин Д.А.			12.24
Н.контр.					
ГИП					

ДОГОВОР № ПКР-34-091224

Текстовая часть

Стадия	Лист	Листов
П		23

О-1 (Многофункциональная общественно-деловая зона), градостроительным регламентом которой установлены условно разрешенные виды использования земельных участков и объектов капитального строительства, указанные в табл.1.

Многофункциональная общественно-деловая зона О-1 установлена для обеспечения условий размещения объектов капитального строительства в целях извлечения прибыли на основании торговой, банковской и иной предпринимательской деятельности, а также общественного использования объектов капитального строительства.

Градостроительный регламент территориальной зоны должен применяться в части, не противоречащей утвержденным режимам зон охраны объектов культурного наследия.

Табл.1 Условно разрешенные виды использования:

№ п/п	Наименование ВРИ	Код (числовое обозначение ВРИ)	Предельные размеры земельных участков (кв. м)		Максимальный процент застройки, в том числе в зависимости от количества надземных этажей	Минимальные отступы от границ земельного участка (м)*	Требования к архитектурно-градостроительному облику***5
			min	max			
1	Гостиничное обслуживание	4.7	Не подлежат установлению		60%	3	Устанавливаются (ст. 45 ПЗЗ)
2	Легкая промышленность	6.3	Не подлежат установлению			3	Устанавливаются (ст. 45 ПЗЗ)
3	Фарфоро-фаянсовая промышленность	6.3.2	Не подлежат установлению			3	Устанавливаются (ст. 45 ПЗЗ)
4	Электронная промышленность	6.3.3	Не подлежат установлению			3	Устанавливаются (ст. 45 ПЗЗ)
5	Ювелирная промышленность	6.3.4	Не подлежат установлению			3	Устанавливаются (ст. 45 ПЗЗ)
6	Пищевая промышленность	6.4	Не подлежат установлению			3	Устанавливаются (ст. 45 ПЗЗ)
7	Строительная промышленность	6.6	Не подлежат установлению			3	Устанавливаются (ст. 45 ПЗЗ)
8	Склад	6.9	Не подлежат установлению			3	Устанавливаются (ст. 45 ПЗЗ)
9	Научно-производственная деятельность	6.12	Не подлежат установлению			3	Устанавливаются (ст. 45 ПЗЗ)

Целью заключения является получение государственной услуги «Предоставление разрешения на условно разрешенный вид использования земельного участка или объекта капитального строительства на территории

Взам. инв. №
Подп. и дата
Инв. № подл.

Изм.	Кол.уч.	Лист	№ док.	Подп.	Дата	ПКР-34-091224-ТЧ

Московской области» в отношении земельного участка с кадастровым номером 50:22:0040107:15.

Для планируемого условно разрешенного вида использования земельного участка «склады» предельные размеры земельных участков не подлежат установлению.

Фрагмент карты градостроительного зонирования городского округа Люберцы Московской области в части рассматриваемой территории представлен на рис.1.



Рис.1 Выкопировка из ПЗЗ городского округа Люберцы с ЗОУИТ в части рассматриваемой территории.


Чертеж градостроительного плана РФ-50-3-48-0-00-2024-56491 от 14.10.2024 для участка с кадастровым № 50:22:0040107:15 представлен на рисунке 2.

Инв. № подл.	Подп. и дата	Взам. инв. №

Изм.	Кол.уч.	Лист	№ док.	Подп.	Дата

ПКР-34-091224-ТЧ

1. Чертеж градостроительного плана земельного участка

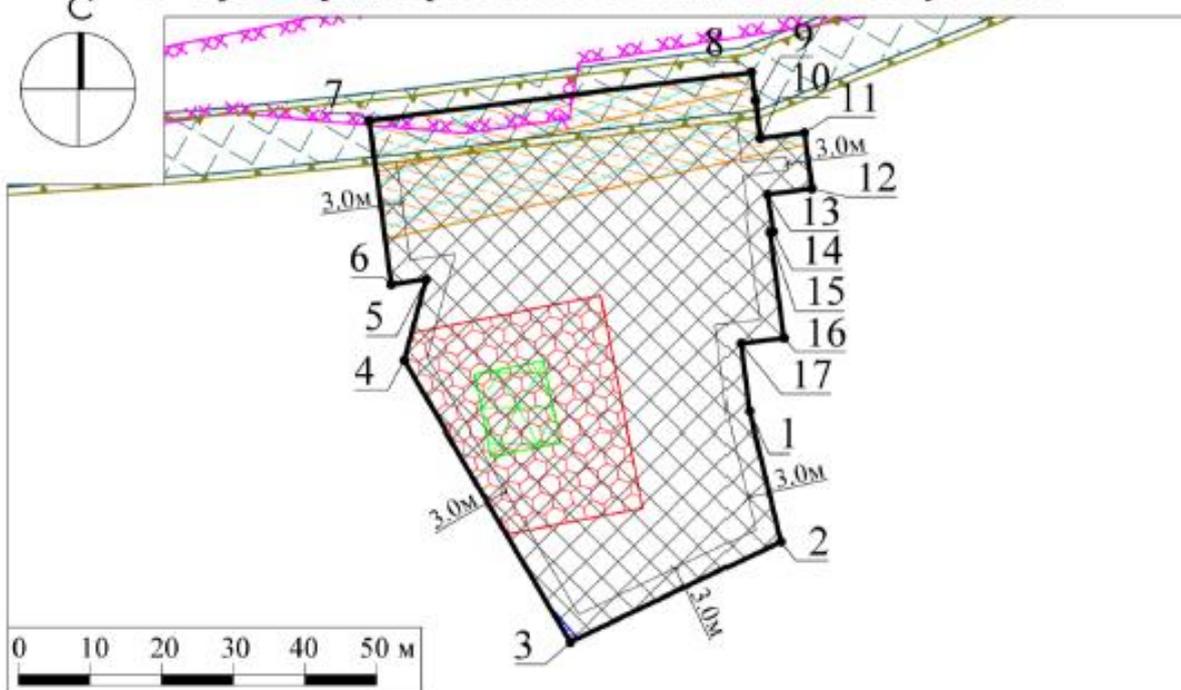

Условные обозначения

- границы зон, в пределах которых разрешается строительство объектов капитального строительства
- граница земельного участка
- номер поворотной точки границ земельного участка
- ограничения прав на земельный участок, предусмотренные статьей 56 Земельного кодекса Российской Федерации (постановление Правительства РФ № 160 от 24.02.2009 г.)¹
- охранная зона инженерных сетей (ЛЭП)¹
- охранная зона инженерных сетей (газопровод)¹
- часть земельного участка (публичный сервитут)¹
- охранная зона Трансформаторной подстанции ТП-300¹
- минимальные отступы от границ земельного участка, в пределах которых разрешается строительство объектов капитального строительства (согласно видам разрешенного использования)²
- границы зоны планируемого размещения линейных объектов, подлежащих реконструкции в связи с изменением их местоположения³
- граница зоны планируемого размещения линейных объектов ПАО "Россети Московский регион" ВЛ 110 кВ Чистая - Красково 1 цепь, подлежащих реконструкции в связи с изменением их местоположения³
- зона планируемого размещения линейных объектов ПАО "Россети Московский регион" ВЛ 110 кВ Чистая - Красково 2 цепь, подлежащих реконструкции в связи с изменением их местоположения³

рис.2. Чертеж градостроительного плана земельного участка

В соответствии с градостроительным планом РФ-50-3-48-0-00-2024-56491 от 14.10.2024 участок с кадастровым № 50:22:0040107:15 расположен в

Инв. № подл.	
Подп. и дата	
Взам. инв. №	

Изм.	Кол.уч.	Лист	№ док.	Подп.	Дата

ПКР-34-091224-ТЧ

территориальной зоне О-1 (Многофункциональная общественно-деловая зона О-1) которая установлена для обеспечения условий размещения объектов капитального строительства в целях извлечения прибыли на основании торговой, банковской и иной предпринимательской деятельности, а также общественного использования объектов капитального строительства.

1.2. Существующее положение

Земельный участок с кадастровым №50:22:0040107:15 расположен по адресу: Московская область, Люберецкий р-н, рп.Томилино, ул.Гаршина, д.11.

Рассматриваемый земельный участок граничит:

- с севера – с земельным участком с кадастровым № 50:22:0040107:54 с видом разрешенного использования «обслуживание автотранспорта» и автомобильной дорогой (ул. Гаршина);
- с востока – с земельным участком с кадастровым № 50:22:0040107:169 с видом разрешенного использования «для Люберецкого районного узла Федеральной связи»;
- с юга - с земельным участком с кадастровым № 50:22:0040107:502 с видом разрешенного использования «Земельные участки (территории) общего пользования» - автомобильная дорога (пр-д Гоголя);
- с запада - с земельными землями неразграниченной государственной собственности.





Рис. 3. Космоснимок территории

Взам. инв. №
Подп. и дата
Инв. № подл.

Изм.	Кол.уч.	Лист	№ док.	Подп.	Дата

ПКР-34-091224-ТЧ

Фотофиксация существующего состояния территории

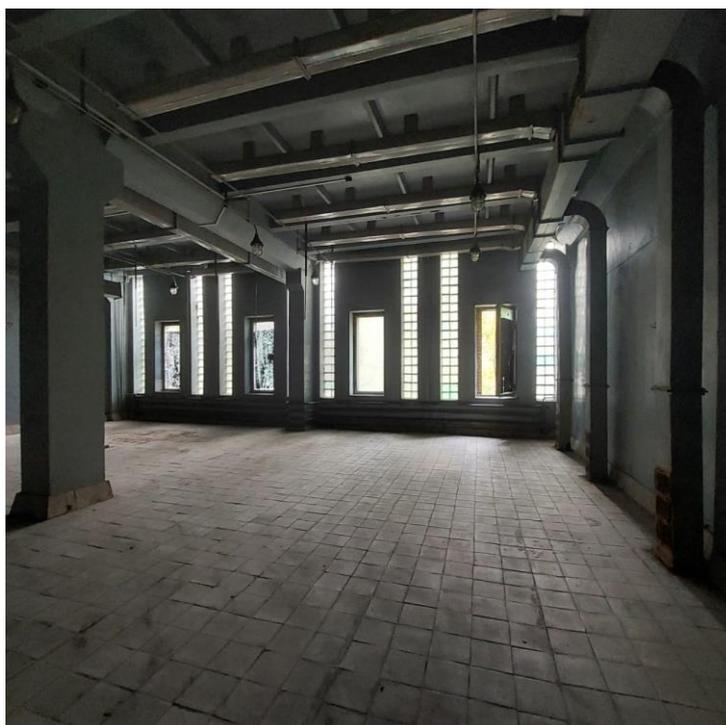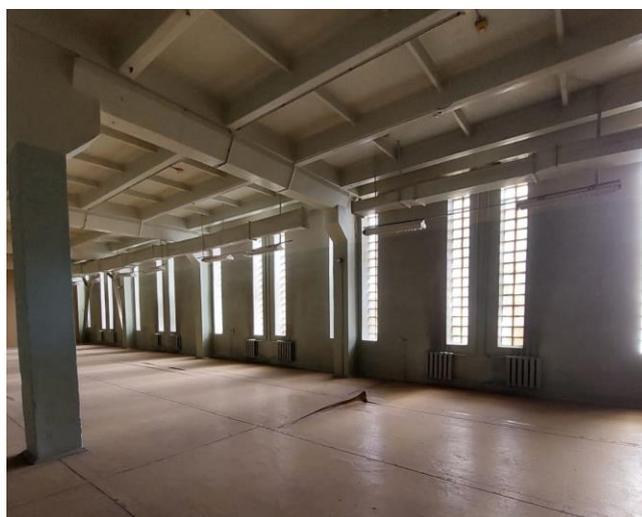

Инв. № подл.	Подп. и дата	Взам. инв. №

Изм.	Кол.уч.	Лист	№ док.	Подп.	Дата

ПКР-34-091224-ТЧ

Земельный участок с кадастровым номером 50:22:0040107:15 расположен на землях категории «Земли населённых пунктов» с видом разрешенного использования «Для застройки объектами инженерной и транспортной инфраструктуры (под АТС)», площадь - 3230 кв.м.

На земельном участке с кадастровым номером 50:22:0040107:15 расположено нежилое здание с кадастровым номером 50:22:0040104:176, площадью 4 024,2 кв. м. В указанном здании помещение с кадастровым номером 50:22:0000000:103316, площадью 3 544,3 кв.м принадлежит Хачатурян А.В. на праве собственности.

Планировочные ограничения земельного участка заключаются в нормативных отступах по 3,0 м вглубь от границ участка для строительства объекта капитального строительства, максимальное количество возможных этажей составляет 3 этажа, максимальный процент застройки – не подлежит установлению.

Также земельный участок с кадастровым №50:22:0040107:15 расположен:

- 1) в границах охранной зоны транспорта (ЗОУИТ) - Приаэродромная территория аэродрома Москва (Домодедово); Согласовать размещение объектов капитального строительства в соответствии с действующим законодательством.



Площадь пересечения: 3312м²;

Процент пересечения: 100%.

- 2) в границах охранной зоны инженерных коммуникаций - «Охранная зона «ВЛ 110 кВ Чистая – Красково – 1 цепь с отпайкой на ПС Томилино»;

Взам. инв. №	
Подп. и дата	
Инв. № подл.	

Изм.	Кол.уч.	Лист	№док.	Подп.	Дата

ПКР-34-091224-ТЧ

Площадь пересечения: 772 м²;

Процент пересечения: 23%.



3) в границах охранной зоны инженерных коммуникаций -
«Охранная зона «ВЛ 110 кВ Чистая – Красково – 2 цепь с отпайкой на ПС Томилино»;

Площадь пересечения: 253 м²;

Процент пересечения: 7,6%.



4) в границах охранной зоны инженерных коммуникаций -
«Охранная зона объекта «Газораспределительная сеть поселка Томилино»,
кадастровый номер 50:22:0000000:9385»;

Инв. № подл.	Подп. и дата	Взам. инв. №	

Изм.	Кол.уч.	Лист	№ док.	Подп.	Дата

ПКР-34-091224-ТЧ

Площадь пересечения: 4 м²;

Процент пересечения: 0,1%.



5) в границах охранной зоны инженерных коммуникаций - «Охранная зона Трансформаторная подстанция ТП-300»

Площадь пересечения: 735 м²;

Процент пересечения: 22,2%.



б) в границах зоны публичного сервитута Публичного сервитута площадью 113 кв.м на часть земельного участка с кадастровым номером 50:22:0040107:15;

Площадь пересечения: 113 м²;

Процент пересечения: 3,4%.



Инв. № подл.	Взам. инв. №	
	Подп. и дата	
Изм.	Кол.уч.	Лист
№ док.	Подп.	Дата

7) в границах утвержденного Проекта планировки территории и проекта межевания территории № 286-ПП 28.03.2024;

Площадь пересечения: 339 м²;

Процент пересечения: 10,2%.



Изъятие объектов капитального строительства и земельных участков проектом планировки и проектом межевания территории не предусмотрено.

8) в границах приаэродромной территории Аэродрома Раменское. Аэродром Раменское - границы полос воздушных подходов;

Площадь пересечения: 3230 м²;

Процент пересечения: 100%.



9) в границах приаэродромной территории Аэродром Домодедово. Аэродром Домодедово;

Площадь пересечения: 3230 м²;

Процент пересечения: 100%.



Инв. № подл.	Подп. и дата	Взам. инв. №	

Изм.	Кол.уч.	Лист	№ док.	Подп.	Дата

ПКР-34-091224-ТЧ

10) в границах приаэродромной территории Аэродрома Черное. Шестая подзона приаэродромной территории аэродрома Черное;

Площадь пересечения: 3230 м²;
 Процент пересечения: 100%.



Иных планировочных ограничений земельный участок не имеет.

1.3 Характеристика размещаемого объекта капитального строительства.

На земельном участке не планируется новое строительство.

На земельном участке с кадастровым номером 50:22:0040107:15 расположено нежилое здание с кадастровым номером 50:22:0040104:176, площадью 4 024,2 кв. м. В указанном здании помещение с кадастровым номером 50:22:0000000:103316, площадью 3 544,3 кв.м принадлежит Хачатурян А.В. на праве собственности.

Предполагается эксплуатация существующего объекта капитального строительства – под складские помещения.

В рамках реконструкции указанного помещения планируется размещение складских объектов, изменения технико-экономических параметров здания уточняются проектом реконструкции.

Проектные расстояния от границ земельного участка до существующего здания с трех сторон составляют 3 и более метров.

Планировочное и объемно-пространственное решение планируемого к реконструкции ОКС соответствуют предельным параметрам разрешенного строительства, установленным градостроительными регламентами территориальной зоны, утвержденных ПЗЗ в части:

- максимальным процент застройки не подлежит установлению;

Инв. № подл.	Взам. инв. №
	Подп. и дата
	Изм. Кол.уч. Лист № док. Подп. Дата

ПКР-34-091224-ТЧ

- предельная этажность/высотность здания не подлежит установлению;
- минимальные отступы от границ участка с северной, южной и западной сторон составляют 3,0 и более метров.

Не соответствует предельным параметрам разрешенного строительства, установленным градостроительными регламентами территориальной зоны, утвержденных ПЗЗ в части:

- минимальные отступы от восточной границы участка составляет 0 метров.

Данное планировочное и объемно-пространственное решение является ранее устоявшимся, и связано с разделом земельного участка и ранее существовавшего единого здания на две части.

Характеристики конструкций:


- фундамент – железобетонные блоки,
- перекрытия - железобетон,
- ограждающие конструкции – кирпичные и железобетонные,
- каркас - железобетон.

Планировочное и объемно-пространственное решение существующего объекта капитального строительства соответствуют предельным параметрам разрешенного строительства, установленным градостроительным регламентом территориальной зоны, утвержденных ПЗЗ.

Технический паспорт здания в приложении 3.

Инв. № подл.	Подп. и дата	Взам. инв. №					ПКР-34-091224-ТЧ	Лист	
									14
			Изм.	Кол.уч.	Лист	№док.			

1.4 Схема земельного участка с отображением местоположения существующих объектов капитального строительства, планировочных ограничений и планируемого к размещению объекта

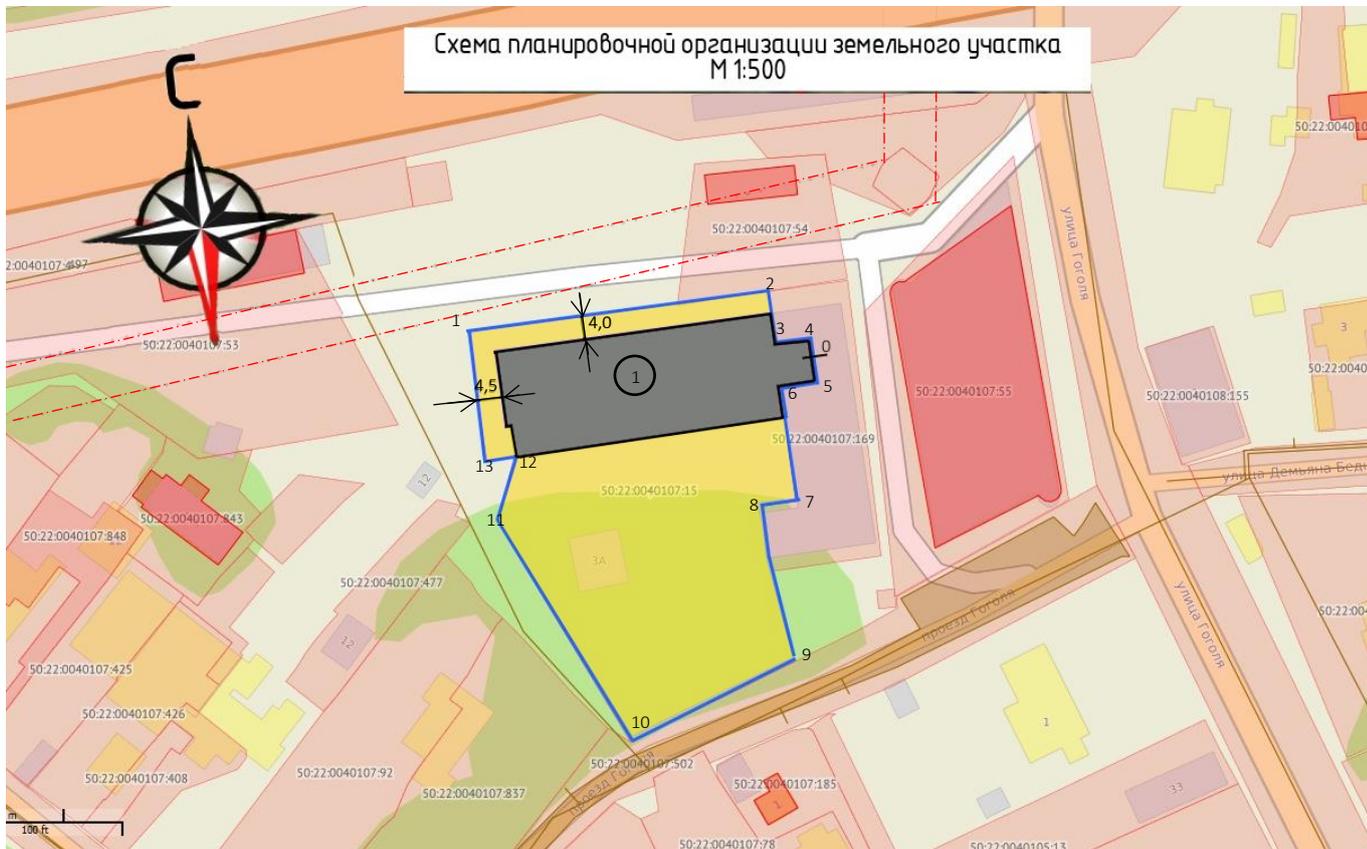

-  - существующее здание с кадастровым номером 50:22:0040104:176;
-  - рассматриваемый земельный участок с кадастровым номером 50:22:0040107:15, в отношении которого планируется установление УРВИ
-  - электроснабжение («ВЛ 110 кВ Чистая – Красково – 1 цепь с отпайкой на ПС Томилино»)
-  - границы земельных участков, сведения о которых внесены в ЕГРН

Инв. № подл.	Подп. и дата	Взам. инв. №

Изм.	Кол.уч.	Лист	№ док.	Подп.	Дата

ПКР-34-091224-ТЧ

1.5. Подтверждение соблюдения требований технических регламентов

В соответствии со статьей 37 Градостроительного кодекса Российской Федерации. Изменение одного вида разрешенного использования земельных участков и объектов капитального строительства на другой вид такого использования осуществляется в соответствии с градостроительным регламентом при условии соблюдения требований технических регламентов.

1.5.1 Федеральный закон «Технический регламент о безопасности зданий и сооружений» от 30.12.2009 № 384-ФЗ:

Требования технического регламента	
<p>-Требования механической безопасности.</p> <p>-Требования пожарной безопасности.</p> <p>-Требования безопасности при опасных природных процессах и явлениях и (или) техногенных воздействиях.</p> <p>-Требования безопасных для здоровья человека условий проживания и пребывания в зданиях и сооружениях.</p> <p>-Требования безопасности для пользователей зданиями и сооружениями.</p> <p>-Требования доступности зданий и сооружений для инвалидов и других групп населения с ограниченными возможностями передвижения.</p> <p>-Требования энергетической эффективности зданий и сооружений.</p> <p>-Требования безопасного уровня воздействия зданий и сооружений на окружающую среду.</p>	
Нормативный Акт (указывается пункт СНИП, СП или ГОСТ, устанавливающий обязательное требование)	Обоснование** соблюдения требования технического регламента
ГОСТ 27751-2014 «Надежность строительных конструкций и оснований. Основные положения». Разделы 1 (пункт 1.2), 3, 4 (пункты 4.1, 4.2), 5 (за исключением пункта 5.2.6), 6 (за исключением пункта 6.1.1), 7 - 13. (в ред. Постановления Правительства РФ от 29.09.2015 N 1033)	Соблюдается с учетом выполнения требований ГОСТ 27751-2014 при осуществлении архитектурно-строительного проектирования реконструкции объекта
ГОСТ 31937-2011 «Здания и сооружения. Правила обследования и мониторинга технического состояния». Разделы 1, 6 (пункты 6.2.5, 6.2.6, 6.3.2, 6.3.3, 6.4.18, 6.4.19, 6.4.20), приложения Б, В, К,Л.	Соблюдается с учетом выполнения требований ГОСТ 31937-2011 «Здания и сооружения. Правила обследования и мониторинга технического состояния» при осуществлении архитектурно-строительного проектирования реконструкции объекта
ГОСТ 18105-2010 «Бетоны. Правила контроля и оценки прочности». Разделы 1, 4 (пункты 4.1 - 4.4, 4.8), 5 (пункты 5.5 - 5.10), 8 (пункты 8.2 - 8.4, 8.7)	не требуется
ГОСТ Р 52044-2003 «Наружная реклама на автомобильных дорогах и территориях городских и сельских поселений. Общие технические требования к средствам наружной	Соблюдается с учетом выполнения требований ГОСТ Р 52044-2003 «Наружная реклама на автомобильных дорогах и территориях городских и сельских поселений.

Инв. № подл.	Подп. и дата	Взам. инв. №

Изм.	Кол.уч.	Лист	№ док.	Подп.	Дата

ПКР-34-091224-ТЧ

Лист

16

рекламы. Правила размещения». Разделы 5 (пункты 5.1, 5.2, 5.4, 5.7), 6 (пункты 6.1, 6.4, 6.12, 6.13).	Общие технические требования к средствам наружной рекламы. Правила размещения».
СП 15.13330.2012 "СНиП II-22-81* "Каменные и армокаменные конструкции". Разделы 1, 4 (пункт 4.4), 6 - 10.	не требуется
СП 16.13330.2011 "СНиП II-23-81* "Стальные конструкции". Разделы 1, 4 - 6, 7 (за исключением пункта 7.3.3), 8 (за исключением пунктов 8.5.1, 8.5.9), 9 - 14, 15 (за исключением пункта 15.5.3), 16 - 18, приложения Д, Е, Ж. СП 17.13330.2011 "СНиП II-26-76 "Кровли". Разделы 1, 4 (пункты 4.1 - 4.3, 4.5, 4.6, 4.8, 4.10 - 4.13, 4.15), 5 (за исключением пунктов 5.19, 5.30), 6 - 8, 9 (пункты 9.3, 9.5 - 9.7, 9.9 - 9.14).	не требуется
СП 18.13330.2011 "СНиП II-89-80* "Генеральные планы промышленных предприятий". Разделы 1 (пункт 1.1), 4 (пункты 4.4, 4.10, 4.14, 4.16, 4.17, 4.22), 5 (пункты 5.37, 5.38, 5.41, 5.42, 5.44 - 5.46, 5.63, 5.72, 5.74, 5.75), 6 (пункты 6.4, 6.9 - 6.15, 6.17, 6.21, 6.22).	не требуется
СП 19.13330.2011 "СНиП II-97-76 "Генеральные планы сельскохозяйственных предприятий". Разделы 1 (пункт 1.1), 4 (пункты 4.2, 4.6, 4.10, 4.12, 4.14 - 4.16, 4.18), 5 (пункт 5.20), 6 (пункты 6.5, 6.9).	не требуется
СП 20.13330.2011 "СНиП 2.01.07-85* "Нагрузки и воздействия". Разделы 1 (пункт 1.1), 4, 6 - 15, приложения В - Е.	подлежит учету при проектировании объектов капитального строительства
СП 21.13330.2012 "СНиП 2.01.09-91 "Здания и сооружения на подрабатываемых территориях и просадочных грунтах". Разделы 1, 4 (пункты 4.3 - 4.7, 4.10, 4.11, 4.14 - 4.16), 5 (пункты 5.1.3 - 5.1.9, 5.3.1 - 5.3.4, 5.3.6, 5.4.1, 5.4.5 - 5.4.8, 5.5.1 - 5.5.3, 5.5.6 - 5.5.8, 5.5.10, 5.5.12, 5.5.14, 5.5.16), 6 (пункты 6.1.5, 6.3.1, 6.4.3, 6.4.13, 6.4.15, 6.4.22).	не требуется
СП 22.13330.2011 "СНиП 2.02.01-83* "Основания зданий и сооружений". Разделы 1, 4 (пункты 4.2, 4.4, 4.8, 4.12, 4.20), 5 (пункты 5.1.3, 5.1.7, 5.2.1 - 5.2.4, 5.2.6, 5.3.16, 5.3.17, 5.4.1 - 5.4.3, 5.4.12, 5.4.14, 5.4.15, 5.5.3 - 5.5.7, 5.5.9, 5.5.10, 5.6.3, 5.6.5 - 5.6.9, 5.6.13, 5.6.16, 5.6.25, 5.6.26, 5.7.1, 5.7.3 - 5.7.14, 5.8.1 - 5.8.13), 6 (пункты 6.1.1 - 6.13.7), 7, 9 (пункты 9.1, 9.2, 9.4, 9.5, 9.9, 9.11, 9.12, 9.14 - 9.19, 9.21 - 9.38), 10 (пункты 10.1 - 10.3, 10.5, 10.6, 10.8, 10.10 - 10.17), 11 (пункты 11.2, 11.3, 11.4, 11.9, 11.12, 11.13, 11.16, 11.17, 11.18, 11.22, 11.23, 11.24), 12 (пункты 12.4, 12.8), приложения Л, М.	подлежит учету при проектировании объектов капитального строительства
СП 23.13330.2011 "СНиП 2.02.02-85* "Основания гидротехнических сооружений". Разделы 1, 4 (пункты 4.7 - 4.10), 7 - 14, приложения В, Г.	не требуется
СП 24.13330.2011 "СНиП 2.02.03-85 "Свайные фундаменты". Разделы 1, 4 (пункты 4.1 - 4.4, 4.7 - 4.10), 5 (пункты 5.10, 5.11), 6 (пункты 6.7 - 6.11), 7 (пункты 7.1.1 - 7.1.10, 7.1.12 - 7.1.16, 7.2.1 - 7.6.12), 8 (пункты 8.8 - 8.10, 8.11, 8.13 - 8.15, 8.17 - 8.19), 9 (пункты 9.2 - 9.15, 9.17, 9.19), 10 (пункты 10.3 - 10.7), 11 (пункты 11.5 - 11.9, 11.12, 11.13), 12 (пункты 12.2 - 12.12, 12.15), 13 (пункты 13.6, 13.7), 14 (пункты 14.2 - 14.7), 15 (пункты 15.3 - 15.8).	не требуется
СП 25.13330.2012 "СНиП 2.02.04-88 "Основания и фундаменты на вечномёрзлых грунтах". Разделы 1, 4 (пункты 4.2, 4.4, 4.5), 5 (пункты 5.5 - 5.8), 6 (пункты 6.1.2 - 6.1.3, 6.3.1 - 6.3.14, 6.5.7), 7 (пункты 7.1.1, 7.2.6, 7.2.8 - 7.2.12, 7.2.15 - 7.2.17, 7.3.1 - 7.4.6), 8, 9, 10, 11, 12, 13 (пункты 13.3, 13.6 - 13.8), 14 (пункты 14.1, 14.3 - 14.11,	не требуется

Взам. инв. №

Подп. и дата

Инв. № подл.

Изм.	Кол.уч.	Лист	№ док.	Подп.	Дата

ПКР-34-091224-ТЧ

Лист

17

14.16 - 14.19), 15 (пункты 15.2, 15.5 - 15.8), 16, приложения Г, Д, Е.	
СП 26.13330.2012 "СНиП 2.02.05-87 "Фундаменты машин с динамическими нагрузками". Разделы 1, 4 - 7.	не требуется
СП 28.13330.2012 "СНиП 2.03.11-85 "Защита строительных конструкций от коррозии". Разделы 1, 5 (за исключением пункта 5.5.5), 6 (пункты 6.4 - 6.13), 7, 8, 9 (за исключением пункта 9.3.8), 10, 11 (пункты 11.1, 11.2, 11.5 - 11.9), приложения Б - Г, Ж, Л, Р, У, Х, Ч.	не требуется
СП 30.13330.2012 "СНиП 2.04.01-85* Внутренний водопровод и канализация зданий". Разделы 1, 4 (пункт 4.1), 5 (пункты 5.1.1 - 5.1.6, абзацы первый и десятый пункта 5.2.2, пункты 5.2.7 - 5.2.11, 5.3.1, 5.3.2, 5.4.13, 5.4.14, 5.4.16, 5.4.17, 5.5.1 - 5.6.8), 6 (за исключением пункта 6.4.15), 7 (пункты 7.1.1, 7.1.2, 7.1.4, 7.1.5, 7.3.12, 7.3.14, 7.3.15, 7.3.17, 7.3.18 - 7.3.20, 7.4.1, 7.4.6 - 7.4.9), 8 (пункты 8.1.2, 8.1.3, 8.2.1 - 8.4.5, 8.5.2 - 8.5.7, 8.6.2, 8.6.14), 9, 10 (пункты 10.1, 10.2, 10.8).	подлежит учету при проектировании реконструкции объектов капитального строительства
СП 31.13330.2012. "СНиП 2.04.02-84* "Водоснабжение. Наружные сети и сооружения". Разделы 1, 4 (пункт 4.3), 5 (пункт 5.10) 7 (пункт 7.6), 8 (пункты 8.10, 8.84 - 8.86), 9 (пункты 9.2, 9.15, 9.112, 9.113, 9.117, 9.118, 9.127 - 9.130, 9.132, 9.155, 9.160, 9.179, 9.182, 9.183), 11 (пункты 11.8, 11.52, 11.53, 11.56, 11.57), 12 (пункт 12.3), 14 (пункты 14.39, 14.42), 15 (пункты 15.3, 15.4, 15.5, 15.9, 15.10, 15.13, 15.22, 15.28, 15.29, 15.30, 15.36 - 15.40), 16 (пункты 16.1 - 16.3, 16.5, 16.10, 16.14 - 16.17, 16.19 - 16.23, 16.31 - 16.48, 16.58 - 16.67, 16.92 - 16.128).	подлежит учету при проектировании реконструкции объектов капитального строительства
СП 32.13330.2012 "СНиП 2.04.03-85 "Канализация. Наружные сети и сооружения". Разделы 1, 4 (пункты 4.8, 4.9, 4.11, 4.12), 5 (пункт 5.1.1 - 5.1.10), 6 (пункты 6.7.1, 6.7.2, 6.8.2), 7 (пункты 7.1.1, 7.6.1 - 7.7.7), 8 (пункты 8.1.1, 8.2.1, 8.2.19, 8.2.20), 9 (9.1.1, 9.1.2, 9.1.4, 9.1.9, 9.2.14.1), 10 (пункты 10.1.3, 10.2.9), 11 (пункты 11.1.1, 11.1.2, 11.1.4, 11.2.1, 11.2.2), 12.	подлежит учету при проектировании реконструкции объектов капитального строительства
СП 33.13330.2012 "СНиП 2.04.12-86 "Расчет на прочность стальных трубопроводов". Разделы 1, 5 - 9.	не требуется
СП 34.13330.2012 "СНиП 2.05.02-85* "Автомобильные дороги". Разделы 1, 7 (пункты 7.1 - 7.5, 7.25 - 7.35, 7.40 - 7.63), 8 (пункты 8.1 - 8.5, 8.7 - 8.14, 8.16, 8.17, 8.19 - 8.38), 9 (пункт 9.5), 10 (пункты 10.4 - 10.13, 10.17 - 10.22), 11 (пункты 11.6, 11.8, 11.13), 12 (за исключением пункта 12.21).	не требуется
СП 35.13330.2011 "СНиП 2.05.03-84* "Мосты и трубы". Разделы 1, 5, 6 (за исключением пунктов 6.12, 6.23), 7 (пункты 7.1 - 7.48 7.117 - 7.186), 8 (8.1 - 8.8, 8.110, 8.111, 8.113 - 8.136, 8.160 - 8.189), 9 (пункты 9.1 - 9.18, 9.37 - 9.47), 10 (пункты 10.1 - 10.5, 10.44 - 10.87), 11 (пункты 11.1 - 11.3, 11.20 - 11.26), приложения А, Б, Г, Е, Ж, К, М, Н, П, Р, С, Т, У, Ф, Х, Ц, Ш, Щ, Э, Ю, Я, приложения 1 - 5.	не требуется
СП 36.13330.2012 "СНиП 2.05.06-85* "Магистральные трубопроводы". Разделы 1 (пункт 1.1), 5 (пункты 5.5 - 5.6), 7 (пункты 7.6 - 7.10, 7.15 - 7.18, 7.20, 7.22, 7.24, 7.25), 8 (пункты 8.1.3, 8.2.6, 8.2.11), 10 (пункты 10.2.1 - 10.3.7), 11 - 14, 16, 17 (пункты 17.1.1 - 17.1.21).	не требуется
СП 37.13330.2012 "СНиП 2.05.07-91* "Промышленный транспорт". Разделы 1, 5 (пункты 5.2.9 - 5.2.11, 5.3.9, 5.3.10, 5.3.15, 5.3.16, 5.4.1 - 5.5.27, 5.6.19 (за исключением абзаца первого пункта 5.6.19), пункты 5.7.1 - 5.7.10, первое предложение пункта 5.9.4, абзацы первый и четвертый пункта 5.9.6, абзацы второй - пятый пункта 5.9.7, пункты	не требуется

Взам. инв. №

Подп. и дата

Инв. № подл.

ПКР-34-091224-ТЧ

Лист

18

5.11.8, 5.12.15, 5.12.20, 5.12.28, 5.14.1 - 5.14.39, 5.17.2), 6 (пункты 6.2.3, 6.3.1 - 6.3.34, 6.5.1 - 6.5.15, 6.7.1 - 6.7.6, 6.10.1 - 6.10.10, 6.12.1 - 6.12.9), 7 (пункты 7.3.1 - 7.6.12, 7.10.4), 8 (пункт 8.7.2), 9 (пункты 9.1.4, 9.2.1 - 9.2.7, 9.4.4, 9.4.8, 9.4.13, 9.4.14, 9.5.1 - 9.6.8), 10 (пункты 10.4.9, 10.4.10, 10.7.3, 10.7.4, 10.8.1 - 10.8.11), 11 (пункт 11.3.1)	
СП 38.13330.2012 "СНиП 2.06.04-82* "Нагрузки и воздействия на гидротехнические сооружения (волновые, ледовые и от судов)". Разделы 1, 4 - 7.	не требуется
СП 39.13330.2012 "СНиП 2.06.05-84* "Плотины из грунтовых материалов". Разделы 1, 4 - 8.	не требуется
СП 40.13330.2012 "СНиП 2.06.06-85 "Плотины бетонные и железобетонные". Разделы 1, 4 - 8.	не требуется
СП 41.13330.2012 "СНиП 2.06.08-87 "Бетонные и железобетонные конструкции гидротехнических сооружений". Разделы 1, 5 (пункты 5.5 - 5.8, 5.13 - 5.28, 5.30 - 5.35), 6 (пункты 6.1, 6.1.1, 6.2, 6.6 - 6.8, 6.10 - 6.13, 6.15 - 6.22, 6.26 - 6.31), 7 - 10.	не требуется
СП 42.13330.2011 "СНиП 2.07.01-89* "Градостроительство. Планировка и застройка городских и сельских поселений". Разделы 1 (пункт 1.1), 4, 5 (за исключением пунктов 5.4, 5.7), 6 (за исключением пункта 6.3), 8 (пункты 8.2 - 8.6, 8.8, 8.9, 8.12 - 8.20, 8.24 - 8.26), 9, 10 (пункты 10.1 - 10.5), 11 (пункты 11.1 - 11.24, 11.25 (таблица 10, за исключением примечания 4), 11.26, 11.27), 12 (за исключением пункта 12.33), 13, 14.	подлежит учету при проектировании реконструкции объектов капитального строительства
СП 43.13330.2012 "СНиП 2.09.03-85 "Сооружения промышленных предприятий". Разделы 1, 4 (пункты 4.6, 4.17), 5 (пункты 5.3.5, 5.3.7 - 5.3.14, 5.4.11 - 5.4.26), 6 (пункты 6.1.8, 6.1.19, 6.1.22, 6.1.30, 6.1.31, 6.1.47, 6.2.10), 7 (пункты 7.1.9, 7.1.10, 7.2.8, 6.1.22, 6.1.30, 6.1.31, 6.1.47, 6.2.10), 7 (пункты 7.1.9, 7.1.10, 7.2.8, 7.2.9, 7.2.10, 7.3.23, 7.3.26 - 7.3.28, 7.3.29, 7.3.30, 7.3.33 - 7.3.56, 7.4.8, 7.4.11), 8 (пункты 8.1.7, 8.2.11, 8.2.17, 8.3.10, 8.3.11, 8.3.15 - 8.3.25, 8.4.5, 8.5.6), 9 (пункты 9.1.21, 9.1.34, 9.1.37, 9.2.12, 9.3.24, 9.3.26, 9.3.29, 9.3.33, 9.3.39, 9.3.47, 9.3.49, 9.4.3, 9.5.9).	не требуется
СП 45.13330.2012 "СНиП 3.02.01-87 "Земляные сооружения, основания и фундаменты". Разделы 1, 6 (пункты 6.1.10, 6.1.12, 6.1.14, 6.1.15, 6.1.16, 6.1.19, 6.1.21), 8 (пункты 8.3, 8.19), 10, 11(пункты 11.30, 11.43), 12 (пункт 12.7.5, таблица 12.1, пункт 12.8.18, позиция 2 таблицы 12.2), 14 (пункт 14.1.29, таблица 14.4), 15 (пункт 15.7), 16 (пункт 16.4.10), 19 (пункт 19.19, таблица 19.1).	не требуется
СП 46.13330.2012 "СНиП 3.06.04-91 "Мосты и трубы". Разделы 1, 7 (пункты 7.6, 7.9, 7.40, 7.51), 8 (пункты 8.9, 8.21), 9 (пункты 9.17, 9.73), 10 (пункты 10.57 - 10.59, 10.61, 10.78), 11 (пункты 11.9, 11.30), 13 (пункт 13.8)	не требуется
СП 47.13330.2012 "СНиП 11-02-96 "Инженерные изыскания для строительства. Основные положения". Разделы 1 (пункт 1.1), 4 (пункты 4.8, 4.12 - 4.15, 4.17, 4.19 (первое и третье предложения пункта 4.22), 5 (пункты 5.1.1.2, 5.1.1.5 - 5.1.1.7, 5.1.1.9, 5.1.1.16 - 5.1.1.19, 5.1.2.5, 5.1.2.8, 5.1.2.13, 5.1.3.1.2, 5.1.3.4.2, 5.1.3.4.3, 5.1.3.5.4, 5.1.4.4, 5.1.4.5, 5.1.6.2, 5.1.6.4, 5.1.6.8, 5.4.4, подраздел 5.6), 6 (пункты 6.2.3, 6.2.5, 6.2.6, 6.3.2, 6.3.3, абзац последний пункта 6.3.5, пункты 6.3.6 - 6.3.8, 6.3.15, 6.3.17, 6.3.21, 6.3.23, 6.3.26, 6.3.28 - 6.3.30, 6.4.2, 6.4.3, 6.4.8, 6.7.1 - 6.7.5), 7 (пункты 7.1.6, 7.4.5, 7.4.6, 7.6.1 - 7.6.5), 8 (пункты 8.2.2, 8.2.3, 8.3.2, 8.3.3, 8.4.2, 8.4.3, 8.5.1 - 8.5.4), приложения А, Б, В, Г.	подлежит учету при проектировании реконструкции объектов капитального строительства

Взам. инв. №

Подп. и дата

Инв. № подл.

ПКР-34-091224-ТЧ

Лист

19

СП 50.13330.2012 "СНиП 23-02-2003 "Тепловая защита зданий". Разделы 1, 4 (пункты 4.3, 4.4), 5 (пункты 5.1, 5.2, 5.4 - 5.7), 6 (пункт 6.8), 7 (пункт 7.3), 8 (подпункты "а" и "б" пункта 8.1), 9 (пункт 9.1), приложение Г.	подлежит учету при проектировании реконструкции объектов капитального строительства
СП 51.13330.2011 "СНиП 23-03-2003 "Защита от шума". Разделы 1, 4 (пункты 4.2 - 4.5), 5, 6 (пункты 6.1, 6.3), 7, 8, 9 (пункты 9.1 - 9.6, 9.17 - 9.21), 10 (пункты 10.1, 10.3 - 10.16), 11 (пункты 11.1 - 11.21, 11.26), 12.	подлежит учету при проектировании реконструкции объектов капитального строительства
СП 52.13330.2011 "СНиП 23-05-95* "Естественное и искусственное освещение". Разделы 1 (пункты 1.1, 1.2), 4 - 6, 7 (пункты 7.1 - 7.35, 7.37, 7.38, 7.40, 7.45 - 7.86, 7.101 - 7.122), приложение К.	подлежит учету при проектировании реконструкции объектов капитального строительства
СП 54.13330.2011 "СНиП 31-01-2003 "Здания жилые многоквартирные". Разделы 1 (пункт 1.1), 4 (пункты 4.3 - 4.7, абзацы третий - шестой пункта 4.8, пункты 4.9, 4.10 (за исключением слов "все предприятия, а также магазины с режимом функционирования после 23 ч"), 4.11, 4.12), 5 (пункты 5.5, 5.8), 6 (пункты 6.2, 6.5 - 6.8), 7 (пункты 7.1.2, 7.1.4 - 7.1.14, абзац второй пункта 7.1.15, пункты 7.2.1 - 7.2.15, 7.3.6 - 7.3.10, 7.4.2, 7.4.3, 7.4.5, 7.4.6), 8 (пункты 8.2 - 8.7, 8.11 - 8.13), 9 (пункты 9.2 - 9.4, 9.6, 9.7, 9.10 - 9.12, 9.16, 9.18 - 9.20, 9.22, 9.23, 9.25 - 9.28, 9.31, 9.32), 10 (пункт 10.6), 11 (пункты 11.3, 11.4).	не требуется
СП 56.13330.2011 "СНиП 31-03-2001 "Производственные здания". Разделы 1, 4 (пункты 4.5, абзац последний пункта 4.6, пункт 4.11), 5 (пункты 5.1, 5.4, 5.7 - 5.9, 5.11 - 5.12, 5.15 - 5.20, 5.23 - 5.26, 5.29, 5.30, 5.33, 5.34, 5.36).	подлежит учету при проектировании реконструкции объектов капитального строительства
СП 58.13330.2012 "СНиП 33-01-2003 "Гидротехнические сооружения. Основные положения". Разделы 1, 4 - 8, приложения А, Б, Г, Д, Е.	не требуется
СП 59.13330.2012 "СНиП 35-01-2001 "Доступность зданий и сооружений для маломобильных групп населения". Разделы 1 (пункты 1.1 - 1.6), 2, 4 (пункты 4.1.2 - 4.1.11, абзацы первый - пятый пункта 4.1.12, пункты 4.1.14 - 4.1.16, абзац первый пункта 4.1.17, пункты 4.2.1 - 4.2.4, 4.2.6, 4.3.1, 4.3.3 - 4.3.5, 4.3.7), 5 (пункты 5.1.1 - 5.1.3, абзацы первый - третий и пятый пункта 5.1.4, абзац первый пункта 5.1.5, пункты 5.1.6 - 5.1.8, 5.2.1 - 5.2.4, 5.2.6 - 5.2.11, 5.2.13, абзацы первый и второй пункта 5.2.14, пункты 5.2.15 - 5.2.17, абзац первый пункта 5.2.19, пункты 5.2.20 - 5.2.32, абзац второй пункта 5.2.33, пункты 5.2.34, 5.3.1 - 5.3.9, 5.4.2, 5.4.3, 5.5.1, 5.5.2, абзац первый пункта 5.5.3, пункты 5.5.4 - 5.5.7), 6 - 8, приложение Г.	подлежит учету при проектировании реконструкции объектов капитального строительства
СП 60.13330.2012 "СНиП 41-01-2003 "Отопление, вентиляция и кондиционирование воздуха". Разделы 1, 4 (за исключением пункта 4.7), 5 (за исключением пункта 5.3), 6.1 (пункты 6.1.2 - 6.1.4, 6.1.6, 6.1.7), 6.2 (пункты 6.2.4 - 6.2.6, 6.2.8 - 6.2.10), 6.3 пункты 6.3.2 - 6.3.8), 6.4 (пункты 6.4.1 - 6.4.3, 6.4.5, 6.4.7 - 6.4.9, 6.4.11, 6.4.14), 6.5 (пункты 6.5.3 - 6.5.8), 7 (пункты 7.1.2, 7.1.3, 7.1.5 - 7.1.10, 7.1.12, 7.1.18, 7.2.1 - 7.3.5, 7.4.1 - 7.4.4, 7.4.6, 7.5.1, 7.5.2, 7.5.5, 7.5.11, 7.6.1 - 7.6.5, 7.9.4 - 7.9.16, 7.10.2, 7.10.3, 7.10.6, 7.10.7, 7.11.1 - 7.11.14), 8, 9 (пункты 9.5, 9.7 - 9.14, 9.16, 9.23), 10, 11 (пункты 11.4.3 - 11.4.7), 12, 13 (пункты 13.3 - 13.7), 14 (пункты 14.1, 14.2), приложения А - Д, Ж, И, К.	подлежит учету при проектировании реконструкции объектов капитального строительства
СП 61.13330.2012 "СНиП 41-03-2003 "Тепловая изоляция оборудования и трубопроводов". Разделы 1, 5 (пункты 5.9, 5.18, 5.19)	не требуется
СП 62.13330.2011 «СНиП 42-01-2012 «Газораспределительные системы». Разделы 1, 4 (пункты 4.12 - 4.14, 4.2, 4.5, 4.6, 4.10), 5 (пункты 5.1.2 - 5.1.4, 5.1.8,	подлежит учету при проектировании реконструкции объектов капитального строительства

Взам. инв. №

Подп. и дата

Инв. № подл.

ПКР-34-091224-ТЧ

Лист

20

5.2.1, 5.2.4, 5.3.2 - 5.3.5, 5.4.1 - 5.4.4, 5.5.2, 5.5.4, 5.5.5, 5.6.1 - 5.6.7, 5.7.2), 6 (пункты 6.2.3, 6.3.2 - 6.3.5, 6.4.1 - 6.4.4, 6.5.8, 6.5.9, 6.5.11, 6.5.13), 7 (пункты 7.1, 7.2, 7.4, 7.6 - 7.9), 8 (пункты 8.1.2, 8.1.4, 8.1.5, 8.1.7, 8.2.2 - 8.2.4), 9 (пункты 9.1.2, 9.1.6, 9.1.7, 9.3.2 - 9.3.4, 9.4.2 - 9.4.4, 9.4.7, 9.4.8, 9.4.15 - 9.4.17, 9.4.21 - 9.4.24), 10 (за исключением пункта 10.4.1).	
СП 63.13330.2012 "СНиП 52-01-2003 "Бетонные и железобетонные конструкции. Основные положения". Разделы 1, 4 - 10, 11 (пункты 11.1.2 - 11.1.5, 11.2.1 - 11.2.3, 11.2.6 - 11.2.8, 11.4.2 - 11.4.6, 11.5.2), 12, 13.	не требуется
СП 64.13330.2011 "СНиП II-25-80 "Деревянные конструкции". Разделы 1 (пункт 1.1, 1.2, 1.7), 4 (пункты 4.2 - 4.4, 4.11), 5, 6, 7, 8, приложение Е.	не требуется
СП 70.13330.2012 "СНиП 3.03.01-87 "Несущие и ограждающие конструкции". Разделы 1 (пункт 1.1), 3 (пункты 3.3, 3.5, 3.6, 3.20, 3.23), 4 (пункты 4.5.1, 4.5.3, подразделы 4.6, 4.9, пункты 4.10.6, 4.10.7, 4.12.1 - 4.12.3, 4.14.1 - 4.15.4, пункты 4.16.6, 4.19.11), 5 (пункты 5.2.3 - 5.2.6, 5.3.3, 5.3.6, 5.3.12, 5.3.13, 5.4.1 - 5.4.3, 5.11.1 - 5.11.17, 5.12.2 - 5.12.5, 5.16.4, 5.16.10, 5.16.11, 5.16.19 - 5.16.21, 5.16.24, 5.17.6, 5.17.8, 5.18.3, 5.18.8, 5.18.15, 5.18.16, 5.18.20), 6 (пункты 6.1.2, 6.1.7, 6.2.2, 6.2.4, 6.2.5, 6.2.6, 6.2.11, 6.2.15, 6.3.1 - 6.6.3), 7 (пункты 7.3.23, 7.4.13, 7.6.19), 8 (пункт 8.1.7), 9 (пункты 9.1.4, 9.1.9, 9.2.9, 9.3.1, 9.11.1 - 9.12.5, 9.14.1 - 9.14.3, 9.16.1 - 9.16.7, 9.18.1 - 9.18.5), 10.	подлежит учету при проектировании реконструкции объектов капитального строительства
СП 78.13330.2012 "СНиП 3.06.03-85 "Автомобильные дороги". Разделы 1, 4 (пункт 4.2), 6 (пункт 6.6), 12 (пункт 12.5.3). СП 79.13330.2012 "СНиП 3.06.07-86 "Мосты и трубы. Правила обследований и испытаний". Разделы 1, 4 - 9, 10 (пункты 10.3 - 10.5).	не требуется
СП 86.13330.2014 "СНиП III-42-80* "Магистральные трубопроводы". Разделы 1, 6 (пункты 6.4.1 - 6.4.23), 8 (пункты 8.6.1, 8.6.2, 8.6.4), 9 (пункты 9.11.1 - 9.11.42), 10 (пункт 10.5.4), 11 (пункты 11.2.5, 11.5.1 - 11.6.12), 14 (пункт 14.3.1), 18 (пункты 18.1.4, 18.5.1 - 18.5.2, 18.6.3), 19 (пункты 19.3.1, 19.3.2, 19.3.6, 19.3.7, 19.3.12, 19.3.13, 19.5.2, 19.5.4, 19.5.6 - 19.5.11, 19.5.13), 23.	не требуется
СП 88.13330.2014 "СНиП II-11-77* "Защитные сооружения гражданской обороны".	не требуется
СП 89.13330.2012 "СНиП II-35-76 "Котельные установки".	не требуется
СП 90.13330.2012 "СНиП II-58-75 "Электростанции тепловые". Разделы 1, 6 (пункты 6.8 - 6.14), 7 (пункты 7.1.5, 7.1.8 - 7.1.10, 7.1.12, 7.1.13, 7.1.15, 7.1.16, 7.2.1 - 7.2.12, 7.3.1 - 7.3.11), 9 (пункты 9.1.2, 9.1.7, 9.1.15 - 9.1.17, 9.1.23, 9.2.1 - 9.2.20, 9.4.1 - 9.4.9, 9.4.14, 9.4.15, 9.4.20, 9.5.4 - 9.5.11, 9.5.13 - 9.5.15, 9.6.3, 9.6.4), 10 (пункты 10.1.37 - 10.1.78, 10.2.1.3 - 10.2.1.15, 10.2.1.17, 10.3.4, 10.3.5), 12 (пункты 12.5.2.1, 12.5.2.9, 12.5.3.1).	не требуется
СП 91.13330.2012 "СНиП II-94-80 "Подземные горные выработки". Разделы 1, 5 (пункты 5.2 - 5.6), 6 (пункты 6.1.1 - 6.11.11, 6.14.1 - 6.16.5), 7, приложения А, Б, В, Г, Д, Е.	не требуется
СП 92.13330.2012 "СНиП II-108-78 "Склады сухих минеральных удобрений и химических средств защиты растений". Разделы 1, 4 (пункты 4.1, 4.2, 4.5, 4.6, 4.6.1, 4.6.5, 4.8), 5 (пункты 5.1, 5.3), 6 (пункты 6.1, 6.2, 6.4 - 6.6).	не требуется
СП 98.13330.2012 "СНиП 2.05.09-90 "Трамвайные и троллейбусные линии". Разделы 1, 5 (пункты 5.1 - 5.24, 5.70, 5.71, 5.72 - 5.84), 7 (пункты 7.9, 7.48, 7.58 - 7.67, 7.70, 7.71, 7.95, 7.96 - 7.101), 9 (пункт 9.17).	не требуется

Инв. № подл.	Подп. и дата	Взам. инв. №				
			Изм.	Кол.уч.	Лист	№ док.

СП 101.13330.2012 "СНиП 2.06.07-87 "Подпорные стены, судоходные шлюзы, рыбопропускные и рыбозащитные сооружения". Разделы 1, 5 (пункты 5.3 - 5.8), 6 (пункты 6.4 - 6.12), 7 - 10, приложения Б, Л.	не требуется
СП 102.13330.2012 "СНиП 2.06.09-84 "Туннели гидротехнические" Разделы 1, 4, 5, 6 (пункты 6.2 - 6.4), 7, 8, 9 (пункты 9.1 - 9.3), 10.	не требуется
СП 103.13330.2012 "СНиП 2.06.14-85 "Защита горных выработок от подземных и поверхностных вод". Разделы 1, 4, 5, 6 (пункты 6.1 - 6.7), 7 (пункты 7.1 - 7.7), 8 (пункты 8.1, 8.2, 8.5 - 8.7, 8.9), 9 (пункты 9.1, 9.9, 9.10, 9.13 - 9.15, 9.17).	не требуется
СП 105.13330.2012 "СНиП 2.10.02-84 "Здания и помещения для хранения и переработки сельскохозяйственной продукции" Разделы 1, 4.	не требуется
СП 106.13330.2012 "СНиП 2.10.03-84 "Животноводческие, птицеводческие и звероводческие здания и помещения". Разделы 1, 4 (пункты 4.2 - 4.6), 5.	не требуется
СП 108.13330.2012 «Сооружения по хранению и переработке зерна». Разделы 1, 4 (пункты 4.4, 4.8, 4.9), 6 (пункты 6.2 - 6.4), 6.8 (пункты 6.8.6, 6.8.9, 6.8.10, 6.8.19), 6.9 (пункт 6.9.15), 6.10 (пункты 6.10.3, 6.10.8, 6.10.12), 6.11 (пункты 6.11.1, 6.11.2, 6.11.4), 7.	не требуется
СП 109.13330.2012 "СНиП 2.11.02-87 "Холодильники". Разделы 1 (пункты 1.1, 1.2), 5 (пункты 5.12, 5.15 - 5.18, 5.23, 5.24, 5.29), 10 (пункты 10.1, 10.2). СП 113.13330.2012 "СНиП 21-02-99* "Стоянки автомобилей". Разделы 1, 4 (пункты 4.2, 4.3, 4.5 - 4.7, 4.10, 4.11, 4.14), 5 (пункты 5.1.5, 5.1.14, 5.1.15, 5.1.20 - 5.1.24, 5.1.28, 5.1.29, 5.1.31, абзац первый пункта 5.1.32, пункты 5.1.34 - 5.1.43, 5.1.45, абзацы первый и второй пункта 5.2.1, пункты 5.2.2, 5.2.3, 5.2.6 - 5.2.8, 5.2.18, 5.2.19, 5.2.20, 5.2.29, 5.2.31, 5.2.37), 6 (пункты 6.1.3, 6.2.1, 6.2.4, 6.3.1 - 6.3.13, 6.4.2 - 6.4.6, 6.5.3 - 6.5.7), приложение В.	подлежит учету при проектировании реконструкции объектов капитального строительства
СП 116.13330.2012 "СНиП 22-02-2003 "Инженерная защита территорий, зданий и сооружений от опасных геологических процессов. Основные положения". Разделы 1, 4 (пункты 4.9, 4.12, 4.16), 5 (пункты 5.2.2 - 5.2.5, 5.3.1.3 - 5.3.1.8, 5.3.2.1 - 5.3.4.2), 6 (пункты 6.2.1 - 6.3.5.2), 7 (пункты 7.2.1 - 7.3.2.6), 8 (пункты 8.2.1 - 8.3.7.1), 10 (пункт 10.3.8), 11 (пункты 11.2.1 - 11.3.7), 12 (пункты 12.2.1, 12.2.2).	не требуется
СП 118.13330.2012 "СНиП 31-06-2009 "Общественные здания и сооружения". Разделы 1, 3, 4 (пункты 4.1 - 4.7, 4.9 - 4.10, 4.11 (за исключением абзаца второго пункта 4.11), пункты 4.12, 4.14 - 4.22, абзацы первый и второй пункта 4.23, пункты 4.24 - 4.26, 4.28 - 4.30), 5 (пункты 5.1, 5.2, 5.4 - 5.7, 5.9 - 5.13, 5.20 - 5.27, 5.32 - 5.36, 5.38 - 5.46), 6 (пункты 6.1 - 6.6, 6.8 - 6.12, 6.14 - 6.21, 6.23 - 6.28, 6.30 - 6.38, 6.40 - 6.48, 6.53 - 6.58, 6.64, 6.72, 6.77, 6.81 - 6.95), 7 (пункты 7.1 - 7.5, 7.8, 7.10 - 7.27, 7.35, 7.37 - 7.43, 7.46 - 7.49), 8 (пункты 8.1 - 8.7, абзац первый пункта 8.9, пункты 8.10, 8.11, 8.14, 8.18, 8.19, 8.21, 8.24 - 8.26, 8.28 - 8.34), 9 (пункты 9.1 - 9.5), приложение Г.	подлежит учету при проектировании реконструкции объектов капитального строительства
СП 119.13330.2012 "СНиП 32-01-95 "Железные дороги колеи 1520 мм".	не требуется
СП 53.13330.2019. «Планировка и застройка территории ведения гражданами садоводства.»	не требуется
СП 120.13330.2012 "СНиП 32-02-2003 "Метрополитены".	не требуется
СП 122.13330.2012 "СНиП 32-04-97 "Тоннели железнодорожные и автодорожные". Разделы 1, 4, 5 (пункты 5.1.1 - 5.3.3.3, 5.4.1.1 - 5.4.1.12, 5.4.3.1 - 5.4.3.5, 5.4.6.1 - 5.4.6.12, 5.5.1.1 - 5.6.17, 5.7.9.1 - 5.7.9.21, 5.8.1 -	не требуется

Взам. инв. №

Подп. и дата

Инв. № подл.

ПКР-34-091224-ТЧ

Лист

22

5.8.21, 5.9.5.1 - 5.9.5.8, 5.11.1 - 5.14.6, подраздел 5.15), 6 (пункты 6.1.1 - 6.2.9.8), 7, приложение А.	
СП 121.13330.2012 "СНиП 32-03-96 "Аэродромы" Разделы 1, 5 - 10.	не требуется
СП 123.13330.2012 "СНиП 34-02-99 "Подземные хранилища газа, нефти и продуктов их переработки". Разделы 1, 4 (пункты 4.6, 4.7, 4.8, 4.10, 4.13), 6, 7 (подраздел 7.1, пункты 7.2.4), 8, 9 (пункты 9.1.1, 9.1.2), 10 (пункты 10.2.4, 10.2.12, 10.3.9), 11.	не требуется
СП 124.13330.2012 "СНиП 41-02-2003 "Тепловые сети". Разделы 1, 5 (пункт 5.5), 6 (пункты 6.1 - 6.10, 6.25 - 6.34), 9, 10, 12,13, 15 - 17.	не требуется
СП 125.13330.2012 "СНиП 2.05.13-90 "Нефтепродуктопроводы, прокладываемые на территории городов и других населенных пунктов". Разделы 1, 5 (пункт 5.3), 6 (пункты 6.2, 6.3), 7, 8, 10, 11.	не требуется
СП 128.13330.2012 "СНиП 2.03.06-85 "Алюминиевые конструкции". Разделы 1 (пункт 1.1), 4, 6 - 10, 11 (пункты 11.1.1 - 11.1.5), 12, 13, приложения Г, Д, Е.	не требуется
СП 131.13330.2012 "СНиП 23-01-99* "Строительная климатология". Разделы 1, 3 - 13.	не требуется
СП 132.13330.2011 "Обеспечение антитеррористической защищенности зданий и сооружений. Общие требования проектирования". Разделы 1, 7, 8.	подлежит учету при проектировании реконструкции объектов капитального строительства

1.5.2 Федеральный закон «Технический регламент о требованиях пожарной безопасности зданий и сооружений» от 22.07.2008 № 123-ФЗ:

Требования технического регламента (обосновывается в случае применения для планируемого ВРИ)	Обоснование соблюдения требования со ссылкой на нормативно-правовое законодательство и/или специальные технические условия / согласования уполномоченных органов государственной власти (организаций).
Требования к документации при планировке территорий поселений и городских округов	Соблюдается с учетом выполнения требований сводов правил при осуществлении архитектурно-строительного проектирования
Размещение взрывопожароопасных объектов на территориях поселений и городских округов	Соблюдается с учетом выполнения требований сводов правил при осуществлении архитектурно-строительного проектирования
Противопожарное водоснабжение поселений и городских округов	Соблюдается с учетом выполнения требований сводов правил при осуществлении архитектурно-строительного проектирования
Противопожарные расстояния между зданиями, сооружениями и лесничествами	Соблюдается с учетом выполнения требований сводов правил при осуществлении архитектурно-строительного проектирования
Противопожарные расстояния от зданий и сооружений складов нефти и нефтепродуктов до граничащих с ними объектов защиты	Соблюдается с учетом выполнения требований сводов правил при осуществлении архитектурно-строительного проектирования
Противопожарные расстояния от зданий и сооружений автозаправочных станций до граничащих с ними объектов защиты	Соблюдается с учетом выполнения требований сводов правил при осуществлении архитектурно-строительного проектирования
Противопожарные расстояния от резервуаров сжиженных углеводородных газов до зданий и сооружений	Соблюдается с учетом выполнения требований сводов правил при осуществлении архитектурно-строительного проектирования
Противопожарные расстояния от газопроводов,	Соблюдается с учетом выполнения требований сводов правил при осуществлении архитектурно-строительного проектирования

Взам. инв. №	
Подп. и дата	
Инв. № подл.	

Изм.	Кол.уч.	Лист	№ док.	Подп.	Дата

ПКР-34-091224-ТЧ

Лист

23

нефтепроводов, нефтепродуктопроводов, конденсатопроводов до соседних объектов защиты	Соблюдается с учетом выполнения требований сводов правил при осуществлении архитектурно-строительного проектирования
Общие требования пожарной безопасности к поселениям и городским округам по размещению подразделений пожарной охраны	Соблюдается с учетом выполнения требований сводов правил при осуществлении архитектурно-строительного проектирования
Требования к проектной документации на объекты строительства	Соблюдается с учетом выполнения требований сводов правил при осуществлении архитектурно-строительного проектирования
Нормативное значение пожарного риска для зданий и сооружений	Соблюдается с учетом выполнения требований сводов правил при осуществлении архитектурно-строительного проектирования
Требования пожарной безопасности при проектировании, реконструкции и изменении функционального назначения зданий и сооружений	Соблюдается с учетом выполнения требований сводов правил при осуществлении архитектурно-строительного проектирования
Требования к функциональным характеристикам систем обеспечения пожарной безопасности зданий и сооружений	Соблюдается с учетом выполнения требований сводов правил при осуществлении архитектурно-строительного проектирования
Требования пожарной безопасности к электроустановкам зданий и сооружений	Соблюдается с учетом выполнения требований сводов правил при осуществлении архитектурно-строительного проектирования
Требования к системам автоматического Пожаротушения и системам пожарной сигнализации	Соблюдается с учетом выполнения требований сводов правил при осуществлении архитектурно-строительного проектирования
Требования пожарной безопасности к системам оповещения людей о пожаре и управления эвакуацией людей в зданиях и сооружениях	Соблюдается с учетом выполнения требований сводов правил при осуществлении архитектурно-строительного проектирования
Требования к системам противодымной защиты зданий и сооружений	Соблюдается с учетом выполнения требований сводов правил при осуществлении архитектурно-строительного проектирования
Требования к внутреннему противопожарному водоснабжению	Соблюдается с учетом выполнения требований сводов правил при осуществлении архитектурно-строительного проектирования
Требования к огнестойкости и пожарной опасности зданий, сооружений и пожарных отсеков	Соблюдается с учетом выполнения требований сводов правил при осуществлении архитектурно-строительного проектирования
Требования к ограничению распространения пожара в зданиях, сооружениях, пожарных отсеках	Соблюдается с учетом выполнения требований сводов правил при осуществлении архитектурно-строительного проектирования
Требования пожарной безопасности к эвакуационным путям, эвакуационным и аварийным выходам	Соблюдается с учетом выполнения требований сводов правил при осуществлении архитектурно-строительного проектирования
Обеспечение деятельности пожарных подразделений	Соблюдается с учетом выполнения требований сводов правил при осуществлении архитектурно-строительного проектирования
Оснащение помещений, зданий и сооружений, оборудованных системами оповещения и управления эвакуацией людей при пожаре, автоматическими установками пожарной сигнализации и (или) пожаротушения	Соблюдается с учетом выполнения требований сводов правил при осуществлении архитектурно-строительного проектирования
Требования пожарной безопасности к производственным объектам (ст.92- ст.93.1)	Соблюдается с учетом выполнения требований сводов правил при осуществлении архитектурно-строительного проектирования
Требования к размещению пожарных депо, дорогам, въездам (выездам) и проездам, источникам водоснабжения на территории производственного объекта (ст.97-ст.100)	Соблюдается с учетом выполнения требований сводов правил при осуществлении архитектурно-строительного проектирования

Взам. инв. №

Подп. и дата

Инв. № подл.

Изм.	Кол.уч.	Лист	№ док.	Подп.	Дата

ПКР-34-091224-ТЧ

Лист

24

1.6 Заключение

При предоставлении разрешения на условно разрешенный вид использования «склады» для рассматриваемого участка обеспечивается выполнение требований Федерального закона от 22.07.2008 N123-ФЗ «Технический регламент о требованиях пожарной безопасности», Федерального закона от 30.12.2009 N384-ФЗ «Технический регламент о безопасности зданий и сооружений» в целях защиты жизни, здоровья, имущества от опасных негативных воздействий.

Предоставление разрешения на условно разрешенный вид использования «склады» для земельного участка с кадастровым номером 50:22:0040107:15, не повлечет нарушение требований технических регламентов.

Главный архитектор проекта ООО «ПКР ГРУП» _____

Гиндин Д.А.



Инв. № подл.	Подп. и дата	Взам. инв. №					ПКР-34-091224-ТЧ	Лист
			Изм.	Кол.уч.	Лист	№док.		Подп.

9709059875-20230522-1322

(регистрационный номер выписки)

22.05.2023

(дата формирования выписки)

ВЫПИСКА

из единого реестра сведений о членах саморегулируемых организаций в области инженерных изысканий и в области архитектурно-строительного проектирования и их обязательствах

Настоящая выписка содержит сведения о юридическом лице (индивидуальном предпринимателе), осуществляющем подготовку проектной документации:

Общество с ограниченной ответственностью "ПКР ГРУП"

(полное наименование юридического лица/ФИО индивидуального предпринимателя)

1207700076781

(основной государственный регистрационный номер)

1. Сведения о члене саморегулируемой организации:		
1.1	Идентификационный номер налогоплательщика	9709059875
1.2	Полное наименование юридического лица (Формации Инв. Ответв. индивидуального предпринимателя)	Общество с ограниченной ответственностью "ПКР ГРУП"
1.3	Сокращенное наименование юридического лица	ООО "ПКР ГРУП"
1.4	Адрес юридического лица Место фактического осуществления деятельности (для индивидуального предпринимателя)	109147, Россия, Москва, г. Москва, ул. Таганская, д. 9, эт. 3, 34
1.5	Является членом саморегулируемой организации	Ассоциация - Саморегулируемая организация "Профессиональное объединение проектировщиков Московской области "Мособлпрофпроект" (СРО-П-140-27022010)
1.6	Регистрационный номер члена саморегулируемой организации	П-140-009709059875-1602
1.7	Дата вступления в силу решения о приеме в члены саморегулируемой организации	16.03.2020
1.8	Дата и номер решения об исключении из членов саморегулируемой организации, основания исключения	
2. Сведения о наличии у члена саморегулируемой организации права осуществлять подготовку проектной документации:		
2.1 в отношении объектов капитального строительства (кроме особо опасных, технически сложных и уникальных объектов, объектов использования атомной энергии) (дата возникновения/исменения права)	2.2 в отношении особо опасных, технически сложных и уникальных объектов капитального строительства (кроме объектов использования атомной энергии) (дата возникновения/исменения права)	2.3 в отношении объектов использования атомной энергии (дата возникновения/исменения права)
Да, 16.03.2020	Да, 16.03.2020	Нет



3. Компенсационный фонд возмещения вреда		
3.1	Уровень ответственности члена саморегулируемой организации по обязательствам по договору подряда на подготовку проектной документации, в соответствии с которым указанным членом внесен взнос в компенсационный фонд возмещения вреда	Первый уровень ответственности (не превышает двадцать пять миллионов рублей)
3.2	Сведения о приостановлении права осуществлять подготовку проектной документации объектов капитального строительства	
4. Компенсационный фонд обеспечения договорных обязательств		
4.1	Дата, с которой член саморегулируемой организации имеет право осуществлять подготовку проектной документации по договорам подряда, заключаемым с использованием конкурентных способов заключения договоров, в соответствии с которым указанным членом внесен взнос в компенсационный фонд обеспечения договорных обязательств	16.03.2020
4.2	Уровень ответственности члена саморегулируемой организации по обязательствам по договорам подряда на подготовку проектной документации, заключаемым с использованием конкурентных способов заключения договоров, в соответствии с которым указанным членом внесен взнос в компенсационный фонд обеспечения договорных обязательств	Первый уровень ответственности (не превышает двадцать пять миллионов рублей)
4.3	Дата уплаты дополнительного взноса	Нет
4.4	Сведения о приостановлении права осуществлять подготовку проектной документации по договорам подряда, заключаемым с использованием конкурентных способов заключения договоров	
5. Фактический совокупный размер обязательств		
5.1	Фактический совокупный размер обязательств по договорам подряда на подготовку проектной документации, заключаемым с использованием конкурентных способов заключения договоров на дату выдачи выписки	8489000 руб.

Руководитель аппарата



А.О. Кожуховский



Филиал публично-правовой компании "Роскадастр" по Московской области
полное наименование органа регистрации прав
Выписка из Единого государственного реестра недвижимости об объекте недвижимости



Сведения о характеристиках объекта недвижимости

На основании запроса от 09.11.2024, поступившего на рассмотрение 09.11.2024, сообщаем, что согласно записям Единого государственного реестра недвижимости:

Раздел 1 Лист 1

Земельный участок			
вид объекта недвижимости			
Лист № 1 раздела 1	Всего листов раздела 1: 4	Всего разделов: 8	Всего листов выписки: 32
09.11.2024г. № КУВИ-001/2024-274181942			
Кадастровый номер:	50:22:0040107:15		
Номер кадастрового квартала:	50:22:0040107		
Дата присвоения кадастрового номера:	18.04.2003		
Ранее присвоенный государственный учетный номер:	Условный номер 50:22:04:10257		
Местоположение:	Местоположение установлено относительно ориентира, расположенного в границах участка. Почтовый адрес ориентира: обл. Московская, р-н Люберецкий, рп. Томилино, ул. Гаршина, дом 11.		
Площадь:	3230		
Кадастровая стоимость, руб.:	12912635.6		
Кадастровые номера расположенных в пределах земельного участка объектов недвижимости:	50:22:0040103:119		
Кадастровые номера объектов недвижимости, из которых образован объект недвижимости:	данные отсутствуют		
Кадастровые номера образованных объектов недвижимости:	данные отсутствуют		
Категория земель:	Земли населенных пунктов		
Виды разрешенного использования:	Для застройки объектами инженерной и транспортной инфраструктуры (под АТС)		
Сведения о кадастровом инженере:	данные отсутствуют		
Сведения о лесах, водных объектах и об иных природных объектах, расположенных в пределах земельного участка:	данные отсутствуют		
Сведения о том, что земельный участок полностью расположен в границах зоны с особыми условиями использования территории, территории объекта культурного наследия, публичного сервитута:	данные отсутствуют		
Сведения о том, что земельный участок расположен в границах особой экономической зоны, территории опережающего развития, зоны территориального развития в Российской Федерации, игровой зоны:	данные отсутствуют		



ДОКУМЕНТ ПОДПИСАН
ЭЛЕКТРОННОЙ ПОДПИСЬЮ

Сертификат: 009F0BDC181A023B64597F1E2579BEFB50

Владелец: ФЕДЕРАЛЬНАЯ СЛУЖБА ГОСУДАРСТВЕННОЙ
РЕГИСТРАЦИИ, КАДАСТРА И КАРТОГРАФИИ
Действителен: с 02.08.2024 по 26.10.2025

полное наименование должности

инициалы, фамилия

Земельный участок			
вид объекта недвижимости			
Лист № 2 раздела 1	Всего листов раздела 1: 4	Всего разделов: 8	Всего листов выписки: 32
09.11.2024г. № КУВИ-001/2024-274181942			
Кадастровый номер:		50:22:0040107:15	
Сведения о том, что земельный участок расположен в границах особо охраняемой природной территории, Байкальской природной территории и ее экологических зон, лесопарковом зеленом поясе, охотничьего угодья, лесничества:		данные отсутствуют	
Сведения о расположении земельного участка и (или) расположенного на нем объекта недвижимости в границах территории, в отношении которой принято решение о резервировании земель для государственных или муниципальных нужд:		данные отсутствуют	
Сведения о результатах проведения государственного земельного надзора:		данные отсутствуют	
Сведения о расположении земельного участка в границах территории, в отношении которой утвержден проект межевания территории:		данные отсутствуют	
Условный номер земельного участка:		данные отсутствуют	
Сведения о принятии акта и (или) заключении договора, предусматривающих предоставление в соответствии с земельным законодательством исполнительным органом государственным органом власти или органом местного самоуправления, находящегося в государственной или муниципальной собственности земельного участка для строительства наемного дома социального использования или наемного дома коммерческого использования:		данные отсутствуют	
Сведения о том, что земельный участок или земельные участки образованы на основании решения об изъятии земельного участка и (или) расположенного на нем объекта недвижимости для государственных или муниципальных нужд:		данные отсутствуют	
Сведения о том, что земельный участок образован из земель или земельного участка, государственная собственность на которые не разграничена:		данные отсутствуют	
Сведения о наличии земельного спора о местоположении границ земельных участков:		данные отсутствуют	
Статус записи об объекте недвижимости:		Сведения об объекте недвижимости имеют статус "актуальные, ранее учтенные"	
Особые отметки:		Сведения об ограничениях права на объект недвижимости, обременениях данного объекта, не зарегистрированных в реестре прав, ограничений прав и обременений недвижимого имущества: вид	



ДОКУМЕНТ ПОДПИСАН
ЭЛЕКТРОННОЙ ПОДПИСЬЮ

Сертификат: 009F0BDC181A023B64597F1E2579BEFB50

Владелец: ФЕДЕРАЛЬНАЯ СЛУЖБА ГОСУДАРСТВЕННОЙ

РЕГИСТРАЦИИ, КАДАСТРА И КАРТОГРАФИИ

Действителен: с 02.08.2024 по 26.10.2025

полное наименование должности

инициалы, фамилия

Земельный участок			
вид объекта недвижимости			
Лист № 3 раздела 1	Всего листов раздела 1: 4	Всего разделов: 8	Всего листов выписки: 32

09.11.2024г. № КУВИ-001/2024-274181942

Кадастровый номер:

50:22:0040107:15

ограничения (обременения): ограничения прав на земельный участок, предусмотренные статьей 56 Земельного кодекса Российской Федерации; срок действия: с 22.07.2015; реквизиты документа-основания: договор на проведение работ по межеванию земельных участков от 24.02.2014 № б/н выдан: ООО "СтройТрест". вид ограничения (обременения): ограничения прав на земельный участок, предусмотренные статьей 56 Земельного кодекса Российской Федерации; срок действия: с 25.05.2015; реквизиты документа-основания: постановление "О порядке установления охранных зон объектов электросетевого хозяйства и особых условий использования земельных участков, расположенных в границах таких зон" от 24.02.2009 № 160 выдан: Правительство Российской Федерации. вид ограничения (обременения): ограничения прав на земельный участок, предусмотренные статьей 56 Земельного кодекса Российской Федерации; срок действия: с 25.05.2015; реквизиты документа-основания: постановление "О порядке установления охранных зон объектов электросетевого хозяйства и особых условий использования земельных участков, расположенных в границах таких зон" от 24.02.2009 № 160 выдан: Правительство Российской Федерации. вид ограничения (обременения): ограничения прав на земельный участок, предусмотренные статьей 56 Земельного кодекса Российской Федерации; срок действия: с 23.06.2021; реквизиты документа-основания: постановление Правительства Российской Федерации "О порядке установления охранных зон объектов электросетевого хозяйства и особых условий использования земельных участков, расположенных в границах таких зон" от 24.02.2009 № 160 выдан: Правительство Российской Федерации ; о некоторых вопросах установления охранных зон объектов электросетевого хозяйства; от 26.08.2013 № 736 выдан: Правительство Российской Федерации . вид ограничения (обременения): ограничения прав на земельный участок, предусмотренные статьей 56 Земельного кодекса Российской Федерации; срок действия: с 01.07.2021; реквизиты документа-основания: документ, содержащий описание объекта от 20.05.2021; zoneToGKN_2f491e83-7e5e-43c9-8911-6fe8e881604a.zip от 10.06.2021 № б/н; постановление Правительства Российской Федерации "О порядке установления охранных зон объектов электросетевого хозяйства и особых условий использования земельных участков, расположенных в границах таких зон" от 24.02.2009 № 160 выдан: Правительство Российской Федерации ; о некоторых вопросах установления охранных зон объектов электросетевого хозяйства; от 26.08.2013 № 736 выдан: Правительство Российской Федерации . вид ограничения (обременения): ограничения прав на земельный участок, предусмотренные статьей 56 Земельного кодекса Российской Федерации; срок действия: с 21.02.2022; реквизиты документа-основания: об утверждении границ охранных зон



ДОКУМЕНТ ПОДПИСАН
ЭЛЕКТРОННОЙ ПОДПИСЬЮ

Сертификат: 009F0BDC181A023B64597F1E2579BEFB50

Владелец: ФЕДЕРАЛЬНАЯ СЛУЖБА ГОСУДАРСТВЕННОЙ

РЕГИСТРАЦИИ, КАДАСТРА И КАРТОГРАФИИ

Действителен: с 02.08.2024 по 26.10.2025

полное наименование должности

инициалы, фамилия

Земельный участок			
вид объекта недвижимости			
Лист № 4 раздела 1	Всего листов раздела 1: 4	Всего разделов: 8	Всего листов выписки: 32
09.11.2024г. № КУВИ-001/2024-274181942			
Кадастровый номер:		50:22:0040107:15	
		<p>газораспределительных сетей, расположенных в Московской области от 17.01.2022 № 17-РМ выдан: Министерство экологии и природопользования Московской области. вид ограничения (обременения): ограничения прав на земельный участок, предусмотренные статьей 56 Земельного кодекса Российской Федерации; срок действия: с 02.10.2023; реквизиты документа-основания: постановление администрации городского округа Люберцы Московской области №2798-ПА от 23.06.2023г. "Об установлении публичного сервитута в порядке главы V.7. Земельного кодекса Российской Федерации по адресу (местоположение): Местоположение установлено относительно ориентира, расположенного в границах участка. Почтовый адрес ориентира: обл. Московская, р-н Люберецкий, рп. Томилино, ул. Гаршина, дом 11 в пользу ГУП МО "ЭЛЕКТРОСЕТЬ" в целях в целях эксплуатации существующей трансформаторной подстанции – здание нежилого назначения ТП-300 с кадастровым номером 50:22:0000000:6588 В соответствии с Земельным кодексом Российской Федерации, Федеральным законом от 06.10.2003 № 131-ФЗ «Об общих принципах организации местного самоуправления в Российской Федерации», Законом Московской области № 23/96-ОЗ «О регулировании земельных отношений в Московской области», руководствуясь Уставом муниципального образования городской округ Люберцы, учитывая ходатайство ГУП МО «ЭЛЕКТРОСЕТЬ» (ИНН 5052002110; ОГРН 1025007070285) от 30.05.2023 № Р001-4500432781-72181179" от 23.06.2023 № 2798-ПА. вид ограничения (обременения): ограничения прав на земельный участок, предусмотренные статьей 56 Земельного кодекса Российской Федерации; срок действия: с 29.01.2024; реквизиты документа-основания: о порядке установления охранных зон объектов электросетевого хозяйства и особых условий использования земельных участков, расположенных в границах таких зон от 24.02.2009 № 160 выдан: Правительство РФ. Граница земельного участка пересекает границы земельных участков (земельного участка) с кадастровыми номерами (кадастровым номером) 50:22:0040107:54.</p>	
Получатель выписки:		Завистнов Максим Викторович	

	ДОКУМЕНТ ПОДПИСАН ЭЛЕКТРОННОЙ ПОДПИСЬЮ	
Сертификат: 009F0BDC181A023B64597F1E2579BEFB50	Владелец: ФЕДЕРАЛЬНАЯ СЛУЖБА ГОСУДАРСТВЕННОЙ РЕГИСТРАЦИИ, КАДАСТРА И КАРТОГРАФИИ	инициалы, фамилия
полное наименование должности	Действителен: с 02.08.2024 по 26.10.2025	

Выписка из Единого государственного реестра недвижимости об объекте недвижимости
Сведения о зарегистрированных правах

Земельный участок			
вид объекта недвижимости			
Лист № 1 раздела 2	Всего листов раздела 2: 3	Всего разделов: 8	Всего листов выписки: 32
09.11.2024г. № КУВИ-001/2024-274181942			
Кадастровый номер:		50:22:0040107:15	
1	Правообладатель (правообладатели):	1.1	Публичное акционерное общество "РОСТЕЛЕКОМ", ИНН: 7707049388
	Сведения о возможности предоставления третьим лицам персональных данных физического лица:	1.1.1	данные отсутствуют
2	Вид, номер, дата и время государственной регистрации права:	2.1	Сервитут (право) 50:22:0040107:15-50/215/2023-4 18.04.2023 14:26:42
3	Сведения об осуществлении государственной регистрации сделки, права без необходимого в силу закона согласия третьего лица, органа:	3.1	данные отсутствуют
4	Ограничение прав и обременение объекта недвижимости:		
4.1	вид:	Частный сервитут	
	дата государственной регистрации:	18.04.2023 14:26:42	
	номер государственной регистрации:	50:22:0040107:15-50/215/2023-5	
	срок, на который установлены ограничение прав и обременение объекта недвижимости:	Срок действия с 18.04.2023 по 12.02.2063	
	лицо, в пользу которого установлены ограничение прав и обременение объекта недвижимости:	Публичное акционерное общество "РОСТЕЛЕКОМ", ИНН: 7707049388	
	сведения о возможности предоставления третьим лицам персональных данных физического лица	данные отсутствуют	
	основание государственной регистрации:	Соглашение об установлении сервитута части земельного участка, № 03/25/2245/23, выдан 10.04.2023	
	сведения об осуществлении государственной регистрации сделки, права, ограничения права без необходимого в силу закона согласия третьего лица, органа:	данные отсутствуют	
	сведения об управляющем залогом и о договоре управления залогом, если такой договор заключен для управления ипотекой:	данные отсутствуют	
	сведения о депозитарии, который осуществляет хранение обездвиженной документарной закладной или электронной закладной:		



ДОКУМЕНТ ПОДПИСАН
ЭЛЕКТРОННОЙ ПОДПИСЬЮ

Сертификат: 009F0BDC181A023B64597F1E2579BEFB50

Владелец: ФЕДЕРАЛЬНАЯ СЛУЖБА ГОСУДАРСТВЕННОЙ
РЕГИСТРАЦИИ, КАДАСТРА И КАРТОГРАФИИ
Действителен: с 02.08.2024 по 26.10.2025

полное наименование должности

инициалы, фамилия

Земельный участок

вид объекта недвижимости

Лист № 2 раздела 2

Всего листов раздела 2: 3

Всего разделов: 8

Всего листов выписки: 32

09.11.2024г. № КУВИ-001/2024-274181942

Кадастровый номер:

50:22:0040107:15

	ведения о внесении изменений или дополнений в регистрационную запись об ипотеке:	
4.2	вид:	Аренда
	дата государственной регистрации:	21.09.2021 10:38:14
	номер государственной регистрации:	50:22:0040107:15-50/215/2021-2
	срок, на который установлены ограничение прав и обременение объекта недвижимости:	Срок действия с 08.09.2021 на 49 лет
	лицо, в пользу которого установлены ограничение прав и обременение объекта недвижимости:	Физическое лицо
	сведения о возможности предоставления третьим лицам персональных данных физического лица	данные отсутствуют
	основание государственной регистрации:	Договор о передаче прав и обязанностей по договору аренды от 24.10.2014 года №173/14, № 03/25/6381/21, выдан 24.08.2021 Договор аренды земельного участка, № 173/14, выдан 24.10.2014, номер государственной регистрации: 50-50-22/118/2014-261
	сведения об осуществлении государственной регистрации сделки, права, ограничения права без необходимого в силу закона согласия третьего лица, органа:	данные отсутствуют
	сведения об управляющем залогом и о договоре управления залогом, если такой договор заключен для управления ипотекой:	данные отсутствуют
	сведения о депозитарии, который осуществляет хранение обездвиженной документарной закладной или электронной закладной:	
	ведения о внесении изменений или дополнений в регистрационную запись об ипотеке:	
5	Договоры участия в долевом строительстве:	не зарегистрировано
6	Заявленные в судебном порядке права требования:	данные отсутствуют
7	Сведения о возможности предоставления третьим лицам персональных данных физического лица	данные отсутствуют
8	Сведения о возражении в отношении зарегистрированного права:	данные отсутствуют



ДОКУМЕНТ ПОДПИСАН
ЭЛЕКТРОННОЙ ПОДПИСЬЮ

Сертификат: 009F0BDC181A023B64597F1E2579BEFB50

Владелец: ФЕДЕРАЛЬНАЯ СЛУЖБА ГОСУДАРСТВЕННОЙ

РЕГИСТРАЦИИ, КАДАСТРА И КАРТОГРАФИИ

Действителен: с 02.08.2024 по 26.10.2025

полное наименование должности

инициалы, фамилия

Земельный участок	
вид объекта недвижимости	
Лист № 3 раздела 2	Всего листов раздела 2: 3
Всего разделов: 8	Всего листов выписки: 32
09.11.2024г. № КУВИ-001/2024-274181942	
Кадастровый номер:	50:22:0040107:15
9	Сведения о наличии решения об изъятии объекта недвижимости для государственных и муниципальных нужд:
10	Сведения о невозможности государственной регистрации без личного участия правообладателя или его законного представителя:
11	Правопритязания и сведения о наличии поступивших, но не рассмотренных заявлений о проведении государственной регистрации права (перехода, прекращения права), ограничения права или обременения объекта недвижимости, сделки в отношении объекта недвижимости:
11	Сведения о невозможности государственной регистрации перехода, прекращения, ограничения права на земельный участок из земель сельскохозяйственного назначения:

полное наименование должности	 ДОКУМЕНТ ПОДПИСАН ЭЛЕКТРОННОЙ ПОДПИСЬЮ	инициалы, фамилия
	Сертификат: 009F0BDC181A023B64597F1E2579BEFB50 Владелец: ФЕДЕРАЛЬНАЯ СЛУЖБА ГОСУДАРСТВЕННОЙ РЕГИСТРАЦИИ, КАДАСТРА И КАРТОГРАФИИ Действителен: с 02.08.2024 по 26.10.2025	

Выписка из Единого государственного реестра недвижимости об объекте недвижимости

Описание местоположения земельного участка

Земельный участок			
вид объекта недвижимости			
Лист № 1 раздела 3.1	Всего листов раздела 3.1: 1	Всего разделов: 8	Всего листов выписки: 32
09.11.2024г. № КУВИ-001/2024-274181942			
Кадастровый номер:		50:22:0040107:15	

Описание местоположения границ земельного участка							
№ п/п	Номер точки		Дирекционный угол	Горизонтальное проложение, м	Описание закрепления на местности	Кадастровые номера смежных участков	Сведения об адресах правообладателей смежных земельных участков
	начальная	конечная					
1	2	3	4	5	6	7	8
1	1.1.1	1.1.2	166°23.9'	18.54	данные отсутствуют	данные отсутствуют	данные отсутствуют
2	1.1.2	1.1.3	244°8.4'	32.33	данные отсутствуют	50:22:0040107:502	данные отсутствуют
3	1.1.3	1.1.4	329°25.7'	45.63	данные отсутствуют	данные отсутствуют	данные отсутствуют
4	1.1.4	1.1.5	15°14.0'	11.72	данные отсутствуют	данные отсутствуют	данные отсутствуют
5	1.1.5	1.1.6	262°8.1'	4.9	данные отсутствуют	данные отсутствуют	данные отсутствуют
6	1.1.6	1.1.7	352°19.0'	23.19	данные отсутствуют	данные отсутствуют	данные отсутствуют
7	1.1.7	1.1.8	82°42.6'	53.51	данные отсутствуют	данные отсутствуют	данные отсутствуют
8	1.1.8	1.1.9	172°39.7'	3.99	данные отсутствуют	50:22:0040107:169	данные отсутствуют
9	1.1.8	1.1.8			данные отсутствуют	50:22:0040107:54(1)	адрес отсутствует
10	1.1.9	1.1.10	172°43.0'	5.36	данные отсутствуют	50:22:0040107:169	данные отсутствуют
11	1.1.10	1.1.11	82°43.6'	6.24	данные отсутствуют	50:22:0040107:169	данные отсутствуют
12	1.1.11	1.1.12	172°43.3'	7.89	данные отсутствуют	50:22:0040107:169	данные отсутствуют
13	1.1.12	1.1.13	262°38.2'	6.24	данные отсутствуют	50:22:0040107:169	данные отсутствуют
14	1.1.13	1.1.14	171°9.4'	5.33	данные отсутствуют	50:22:0040107:169	данные отсутствуют
15	1.1.14	1.1.15	261°52.2'	0.49	данные отсутствуют	50:22:0040107:169	данные отсутствуют
16	1.1.15	1.1.16	172°26.6'	14.98	данные отсутствуют	50:22:0040107:169	данные отсутствуют
17	1.1.16	1.1.17	262°51.1'	6.03	данные отсутствуют	50:22:0040107:169	данные отсутствуют
18	1.1.17	1.1.1	172°41.8'	9.6	данные отсутствуют	50:22:0040107:169	данные отсутствуют



ДОКУМЕНТ ПОДПИСАН
ЭЛЕКТРОННОЙ ПОДПИСЬЮ

Сертификат: 009F0BDC181A023B64597F1E2579BEFB50

Владелец: ФЕДЕРАЛЬНАЯ СЛУЖБА ГОСУДАРСТВЕННОЙ
РЕГИСТРАЦИИ, КАДАСТРА И КАРТОГРАФИИ
Действителен: с 02.08.2024 по 26.10.2025

полное наименование должности

инициалы, фамилия

Выписка из Единого государственного реестра недвижимости об объекте недвижимости

Описание местоположения земельного участка

Земельный участок			
вид объекта недвижимости			
Лист № 1 раздела 3.2	Всего листов раздела 3.2: 1	Всего разделов: 8	Всего листов выписки: 32
09.11.2024г. № КУВИ-001/2024-274181942			
Кадастровый номер:		50:22:0040107:15	

Сведения о характерных точках границы земельного участка				
Система координат МСК-50, зона 2				
Номер точки	Координаты, м		Описание закрепления на местности	Средняя квадратичная погрешность определения координат характерных точек границ земельного участка, м
	X	Y		
1	2	3	4	5
1	458147.15	2216516.61	-	0.1
2	458129.13	2216520.97	-	0.1
3	458115.03	2216491.88	-	0.1
4	458154.32	2216468.67	-	0.1
5	458165.63	2216471.75	-	0.1
6	458164.96	2216466.9	-	0.1
7	458187.94	2216463.8	-	0.1
8	458194.73	2216516.88	-	0.1
9	458190.77	2216517.39	-	0.1
10	458185.45	2216518.07	-	0.1
11	458186.24	2216524.26	-	0.1
12	458178.41	2216525.26	-	0.1
13	458177.61	2216519.07	-	0.1
14	458172.34	2216519.89	-	0.1
15	458172.27	2216519.4	-	0.1
16	458157.42	2216521.37	-	0.1
17	458156.67	2216515.39	-	0.1
1	458147.15	2216516.61	-	0.1

	ДОКУМЕНТ ПОДПИСАН ЭЛЕКТРОННОЙ ПОДПИСЬЮ	
Сертификат: 009F0BDC181A023B64597F1E2579BEFB50 Владелец: ФЕДЕРАЛЬНАЯ СЛУЖБА ГОСУДАРСТВЕННОЙ РЕГИСТРАЦИИ, КАДАСТРА И КАРТОГРАФИИ Действителен: с 02.08.2024 по 26.10.2025		инициалы, фамилия
полное наименование должности		

Выписка из Единого государственного реестра недвижимости об объекте недвижимости
Сведения о частях земельного участка


Земельный участок			
вид объекта недвижимости			

Лист № 1 раздела 4	Всего листов раздела 4: 7	Всего разделов: 8	Всего листов выписки: 32
--------------------	---------------------------	-------------------	--------------------------

09.11.2024г. № КУВИ-001/2024-274181942

Кадастровый номер: 50:22:0040107:15

План (чертеж, схема) части земельного участка Учетный номер части: 50:22:0040107:15/1

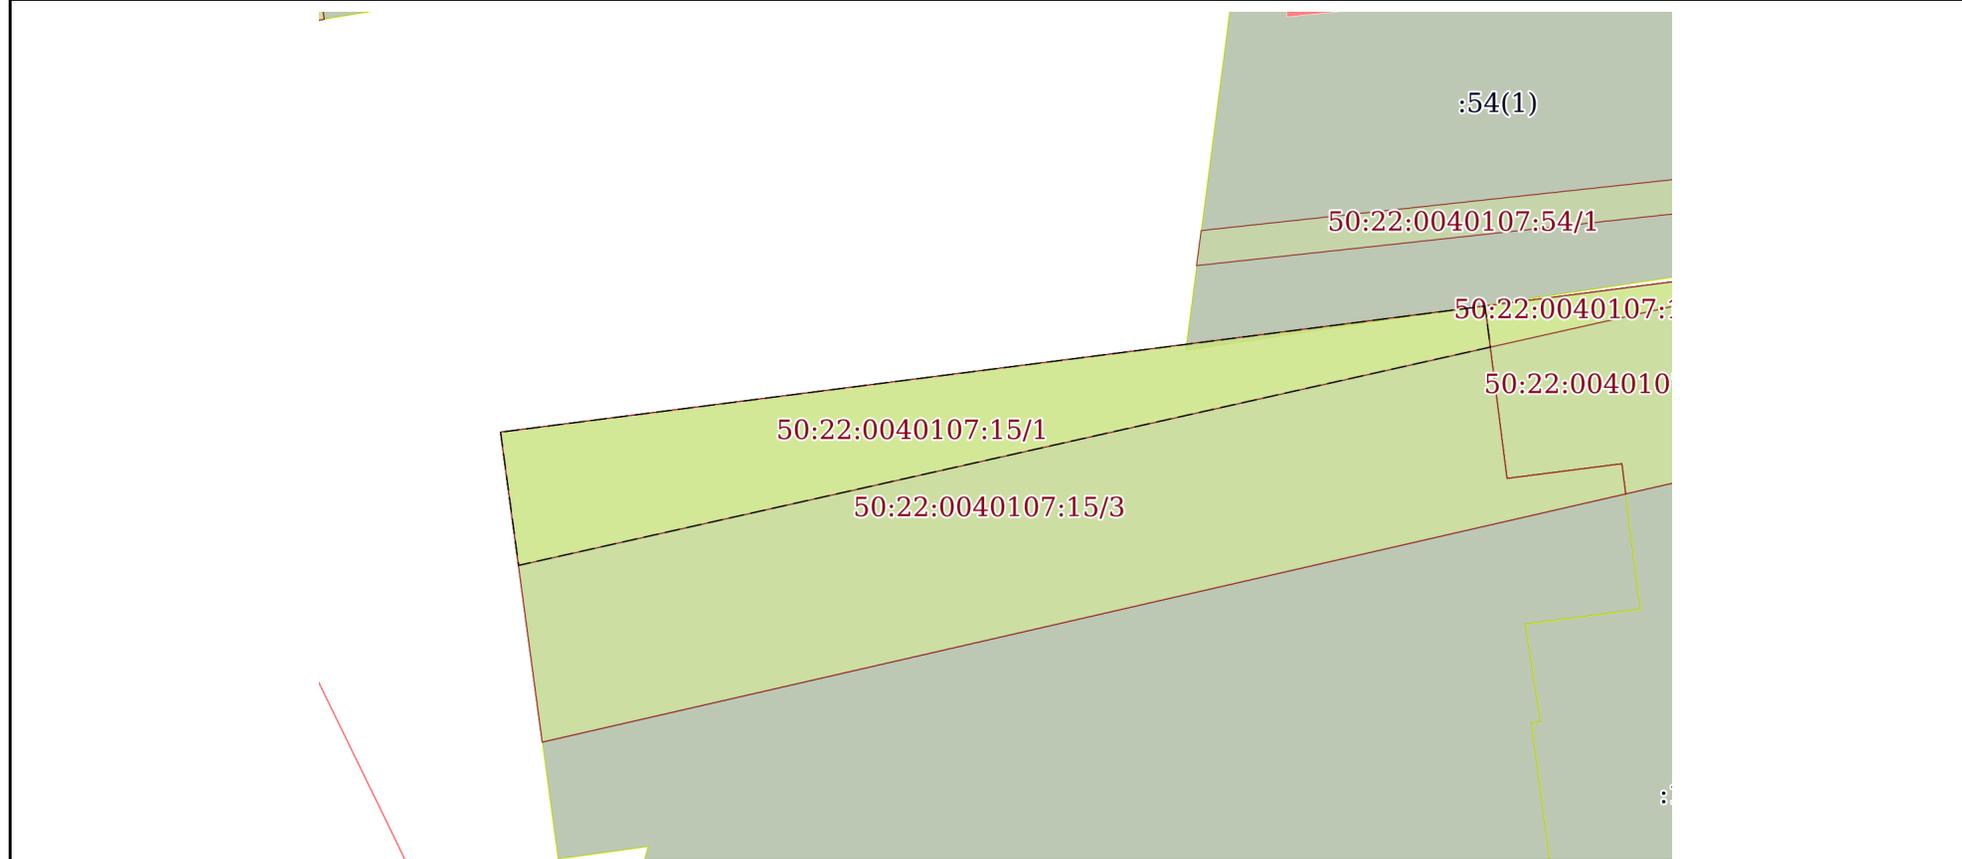

Масштаб 1:400 Условные обозначения:

полное наименование должности	 ДОКУМЕНТ ПОДПИСАН ЭЛЕКТРОННОЙ ПОДПИСЬЮ	инициалы, фамилия
	Сертификат: 009F0BDC181A023B64597F1E2579BEFB50 Владелец: ФЕДЕРАЛЬНАЯ СЛУЖБА ГОСУДАРСТВЕННОЙ РЕГИСТРАЦИИ, КАДАСТРА И КАРТОГРАФИИ Действителен: с 02.08.2024 по 26.10.2025	

Земельный участок

вид объекта недвижимости

Лист № 2 раздела 4

Всего листов раздела 4: 7

Всего разделов: 8

Всего листов выписки: 32


09.11.2024г. № КУВИ-001/2024-274181942

Кадастровый номер:

50:22:0040107:15

План (чертеж, схема) части земельного участка

Учетный номер части: 50:22:0040107:15/2

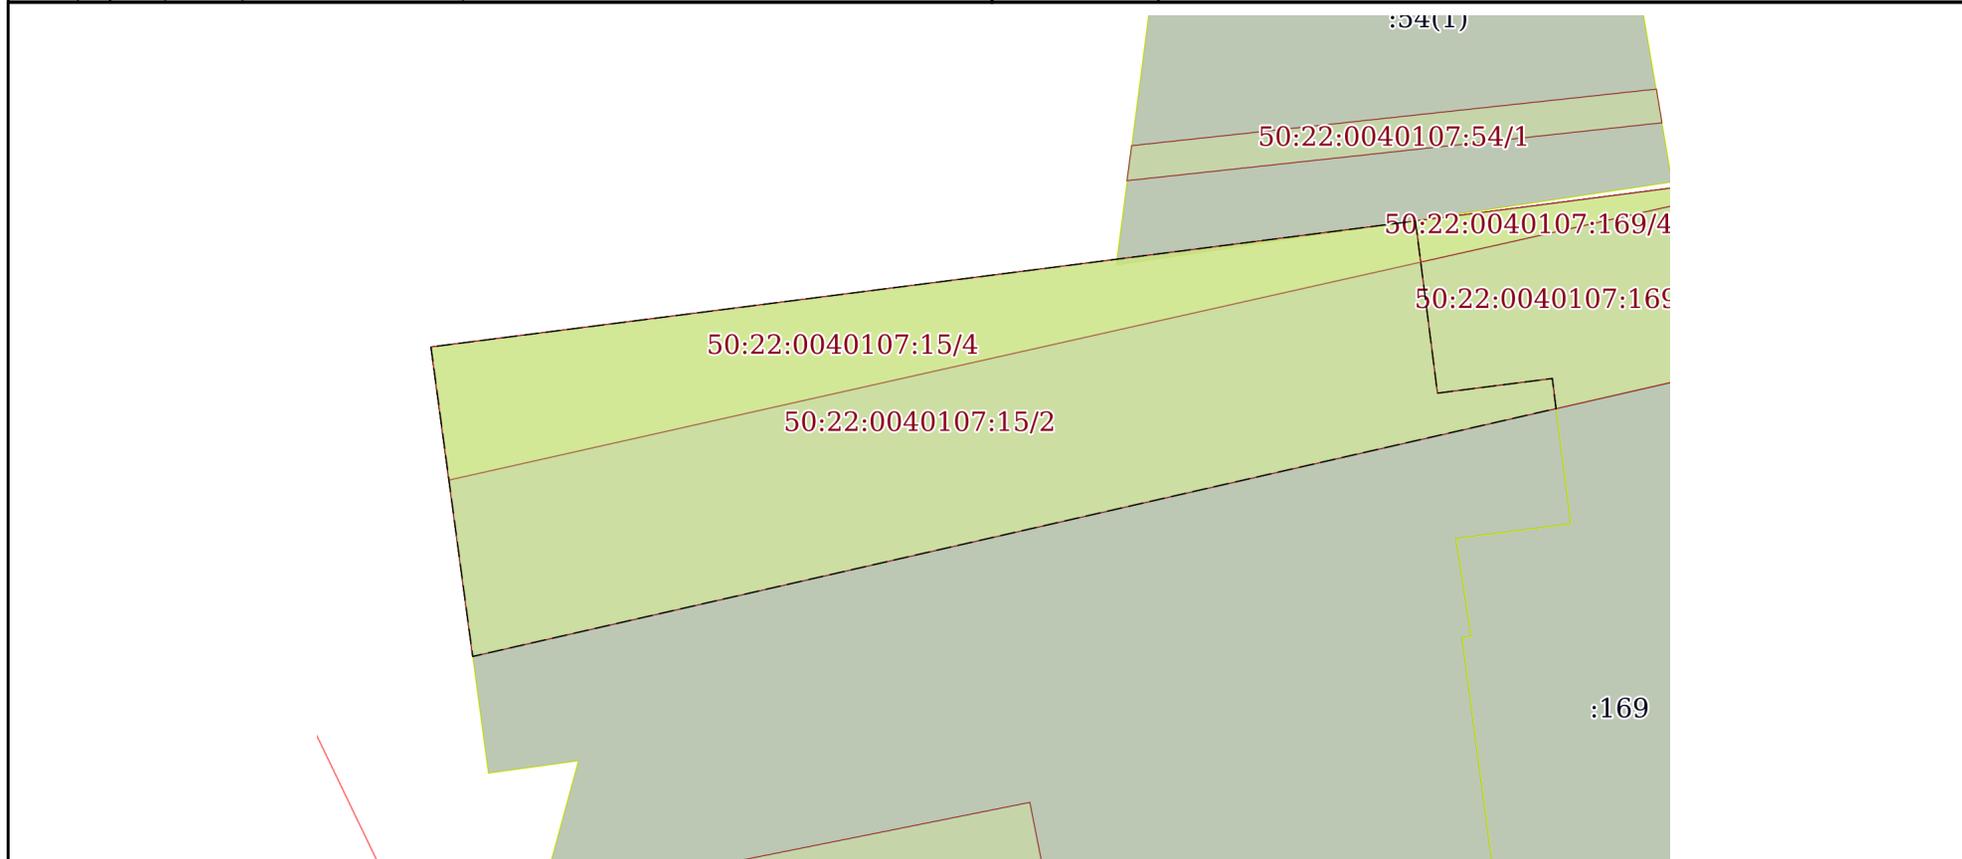

Масштаб 1:400

Условные обозначения:



ДОКУМЕНТ ПОДПИСАН
ЭЛЕКТРОННОЙ ПОДПИСЬЮ

Сертификат: 009F0BDC181A023B64597F1E2579BEFB50

Владелец: ФЕДЕРАЛЬНАЯ СЛУЖБА ГОСУДАРСТВЕННОЙ

РЕГИСТРАЦИИ, КАДАСТРА И КАРТОГРАФИИ

Действителен: с 02.08.2024 по 26.10.2025

полное наименование должности

инициалы, фамилия

Земельный участок

вид объекта недвижимости

Лист № 3 раздела 4

Всего листов раздела 4: 7

Всего разделов: 8

Всего листов выписки: 32


09.11.2024г. № КУВИ-001/2024-274181942

Кадастровый номер:

50:22:0040107:15

План (чертеж, схема) части земельного участка

Учетный номер части: 50:22:0040107:15/3

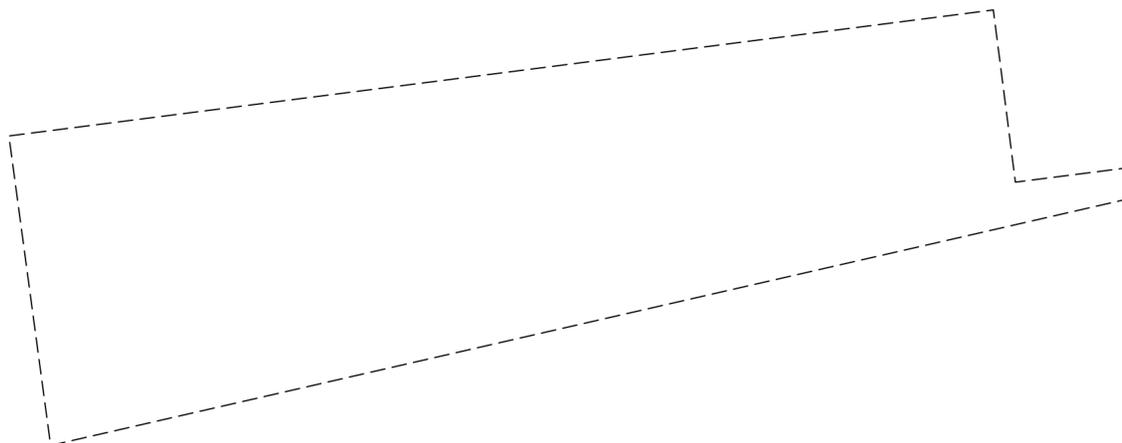

Масштаб 1:400

Условные обозначения:

ДОКУМЕНТ ПОДПИСАН
ЭЛЕКТРОННОЙ ПОДПИСЬЮ

Сертификат: 009F0BDC181A023B64597F1E2579BEFB50

Владелец: ФЕДЕРАЛЬНАЯ СЛУЖБА ГОСУДАРСТВЕННОЙ
РЕГИСТРАЦИИ, КАДАСТРА И КАРТОГРАФИИ
Действителен: с 02.08.2024 по 26.10.2025

полное наименование должности

инициалы, фамилия

Земельный участок

вид объекта недвижимости

Лист № 4 раздела 4

Всего листов раздела 4: 7

Всего разделов: 8

Всего листов выписки: 32


09.11.2024г. № КУВИ-001/2024-274181942

Кадастровый номер:

50:22:0040107:15

План (чертеж, схема) части земельного участка

Учетный номер части: 50:22:0040107:15/4

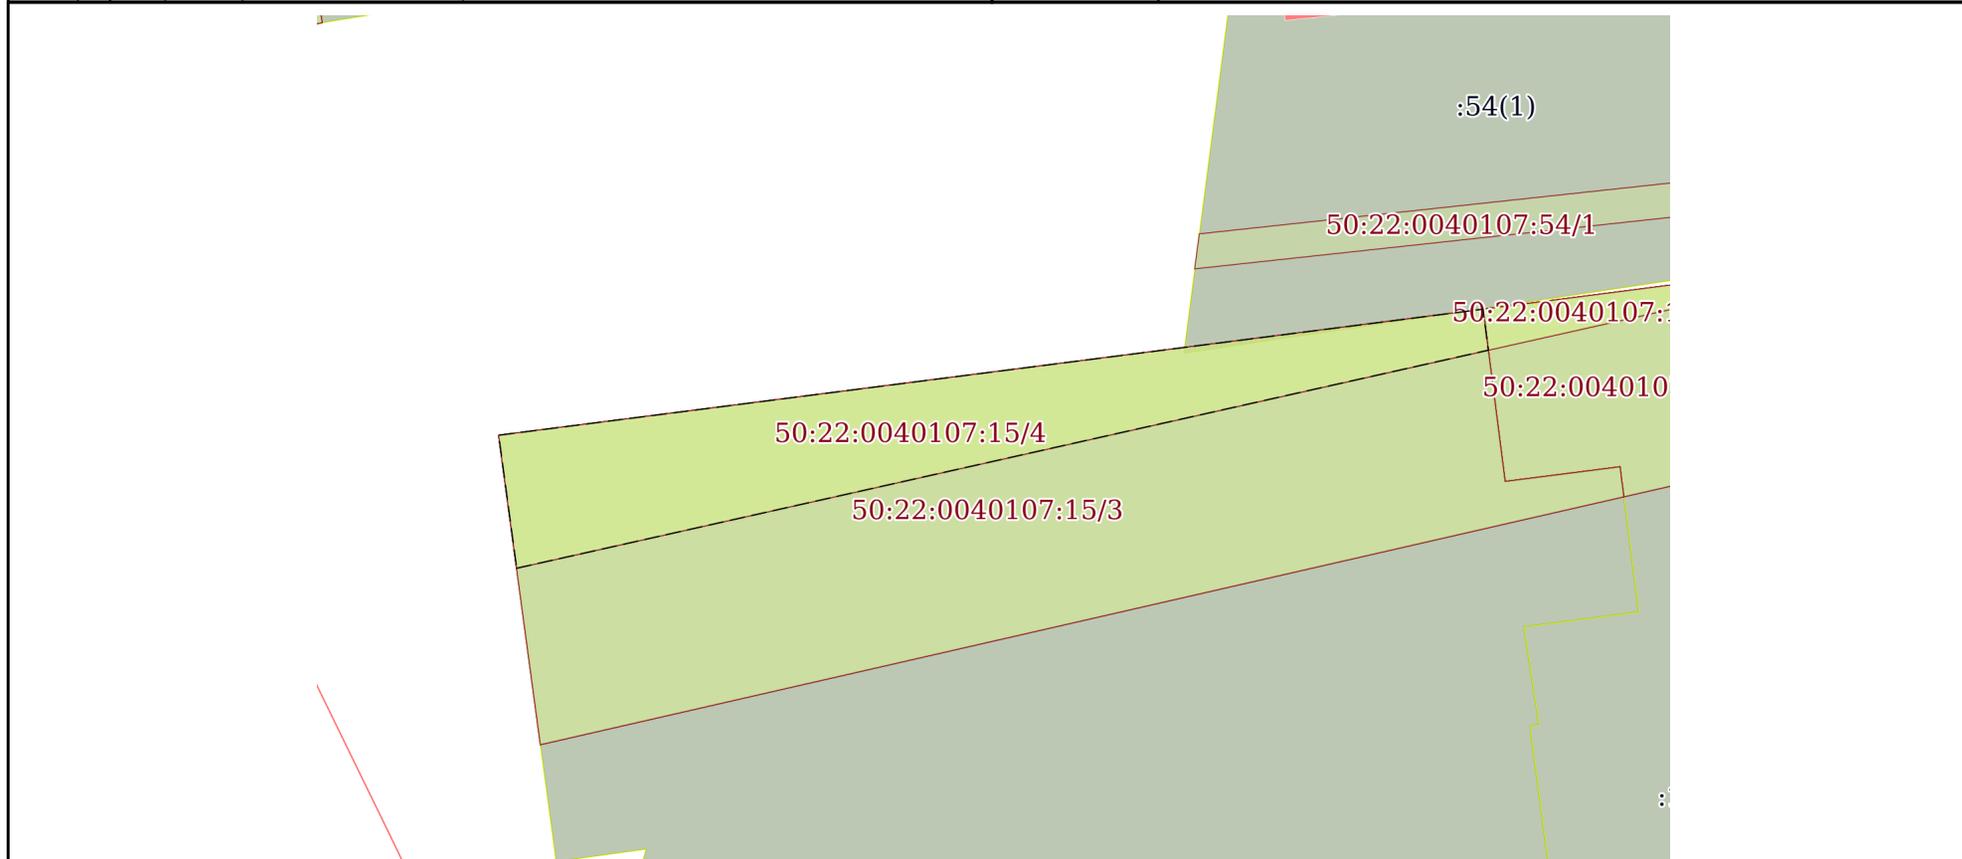

Масштаб 1:400

Условные обозначения:

ДОКУМЕНТ ПОДПИСАН
ЭЛЕКТРОННОЙ ПОДПИСЬЮ

Сертификат: 009F0BDC181A023B64597F1E2579BEFB50

Владелец: ФЕДЕРАЛЬНАЯ СЛУЖБА ГОСУДАРСТВЕННОЙ

РЕГИСТРАЦИИ, КАДАСТРА И КАРТОГРАФИИ

Действителен: с 02.08.2024 по 26.10.2025

полное наименование должности

инициалы, фамилия

Земельный участок

вид объекта недвижимости

Лист № 5 раздела 4

Всего листов раздела 4: 7

Всего разделов: 8

Всего листов выписки: 32


09.11.2024г. № КУВИ-001/2024-274181942

Кадастровый номер:

50:22:0040107:15

План (чертеж, схема) части земельного участка

Учетный номер части: 50:22:0040107:15/5

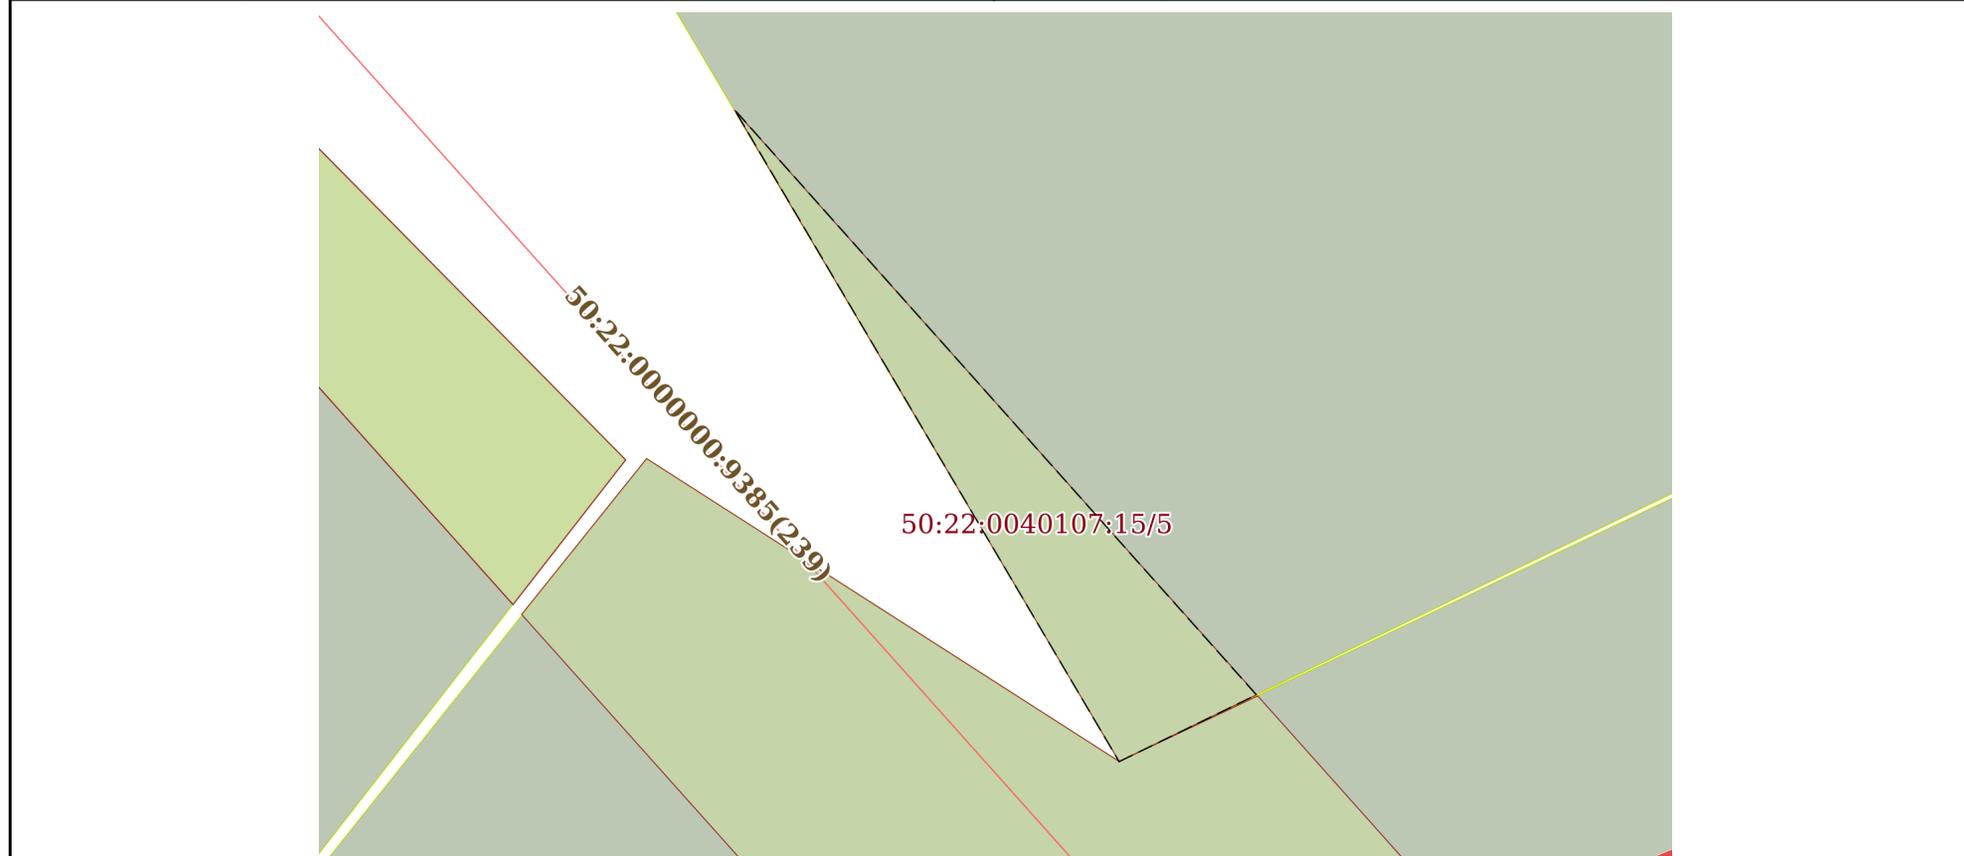

Масштаб 1:60

Условные обозначения:

ДОКУМЕНТ ПОДПИСАН
ЭЛЕКТРОННОЙ ПОДПИСЬЮ

Сертификат: 009F0BDC181A023B64597F1E2579BEFB50

Владелец: ФЕДЕРАЛЬНАЯ СЛУЖБА ГОСУДАРСТВЕННОЙ
РЕГИСТРАЦИИ, КАДАСТРА И КАРТОГРАФИИ
Действителен: с 02.08.2024 по 26.10.2025

полное наименование должности

инициалы, фамилия

Земельный участок

вид объекта недвижимости

Лист № 6 раздела 4

Всего листов раздела 4: 7

Всего разделов: 8

Всего листов выписки: 32


09.11.2024г. № КУВИ-001/2024-274181942

Кадастровый номер:

50:22:0040107:15

План (чертеж, схема) части земельного участка

Учетный номер части: 50:22:0040107:15/6

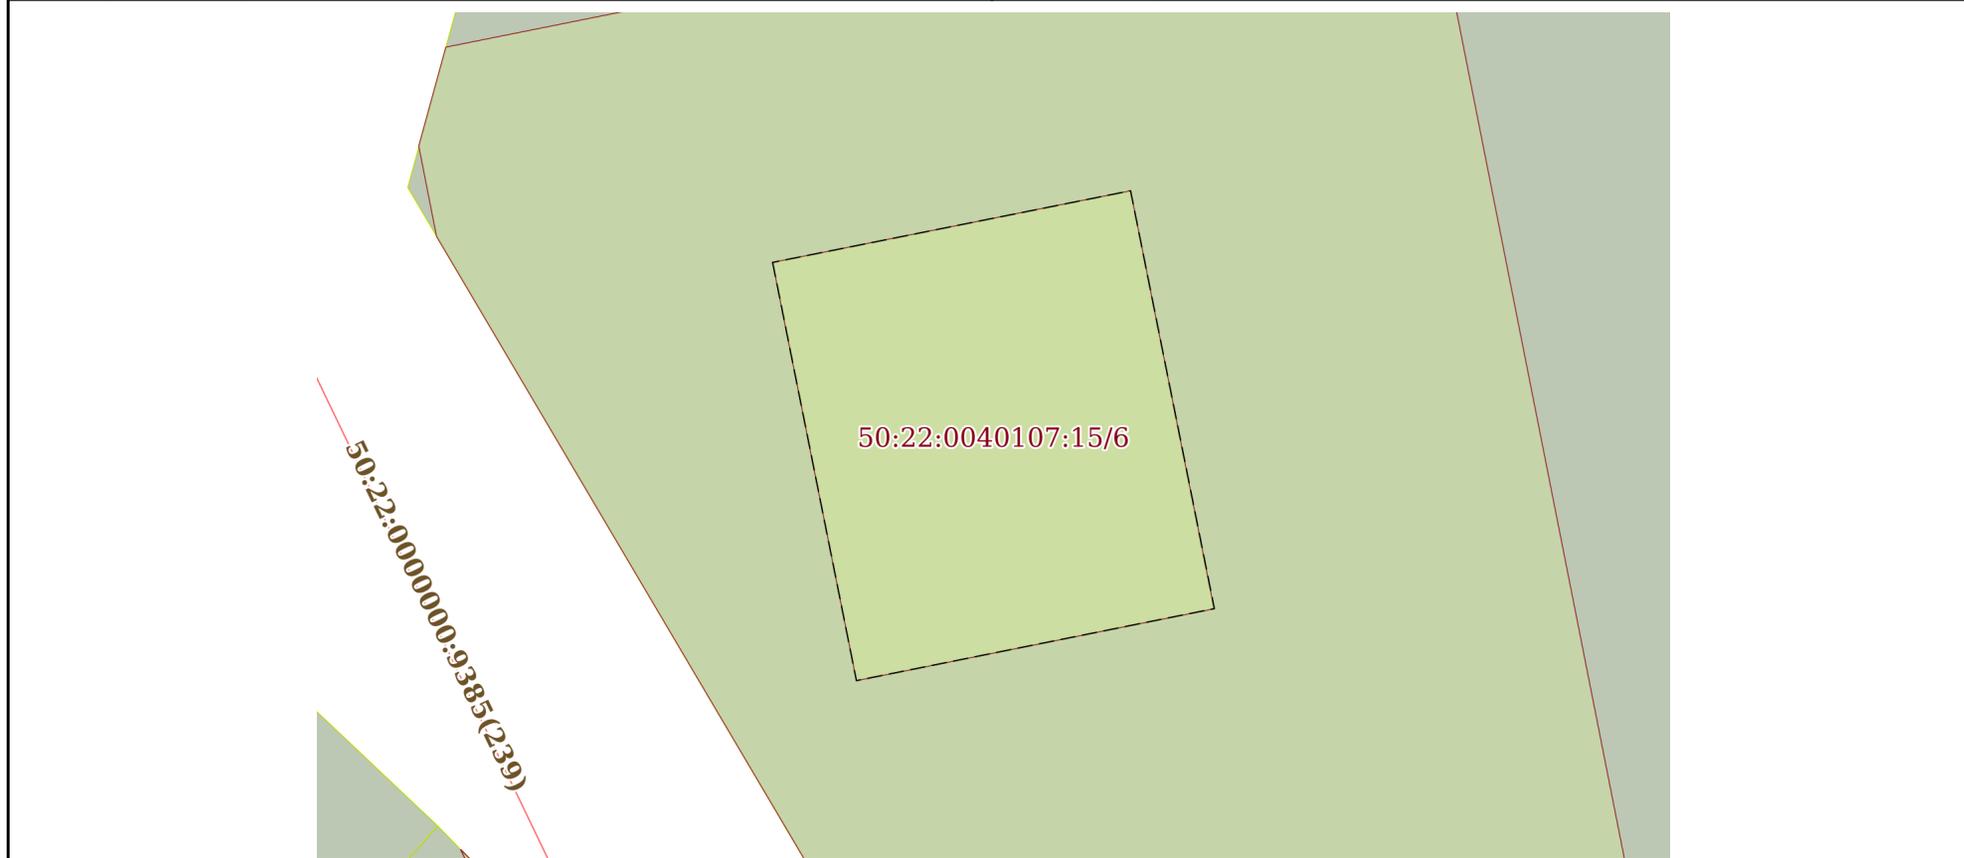

Масштаб 1:200

Условные обозначения:



ДОКУМЕНТ ПОДПИСАН
ЭЛЕКТРОННОЙ ПОДПИСЬЮ

Сертификат: 009F0BDC181A023B64597F1E2579BEFB50

Владелец: ФЕДЕРАЛЬНАЯ СЛУЖБА ГОСУДАРСТВЕННОЙ

РЕГИСТРАЦИИ, КАДАСТРА И КАРТОГРАФИИ

Действителен: с 02.08.2024 по 26.10.2025

полное наименование должности

инициалы, фамилия

Земельный участок

вид объекта недвижимости

Лист № 7 раздела 4

Всего листов раздела 4: 7

Всего разделов: 8

Всего листов выписки: 32


09.11.2024г. № КУВИ-001/2024-274181942

Кадастровый номер:

50:22:0040107:15

План (чертеж, схема) части земельного участка

Учетный номер части: 50:22:0040107:15/7

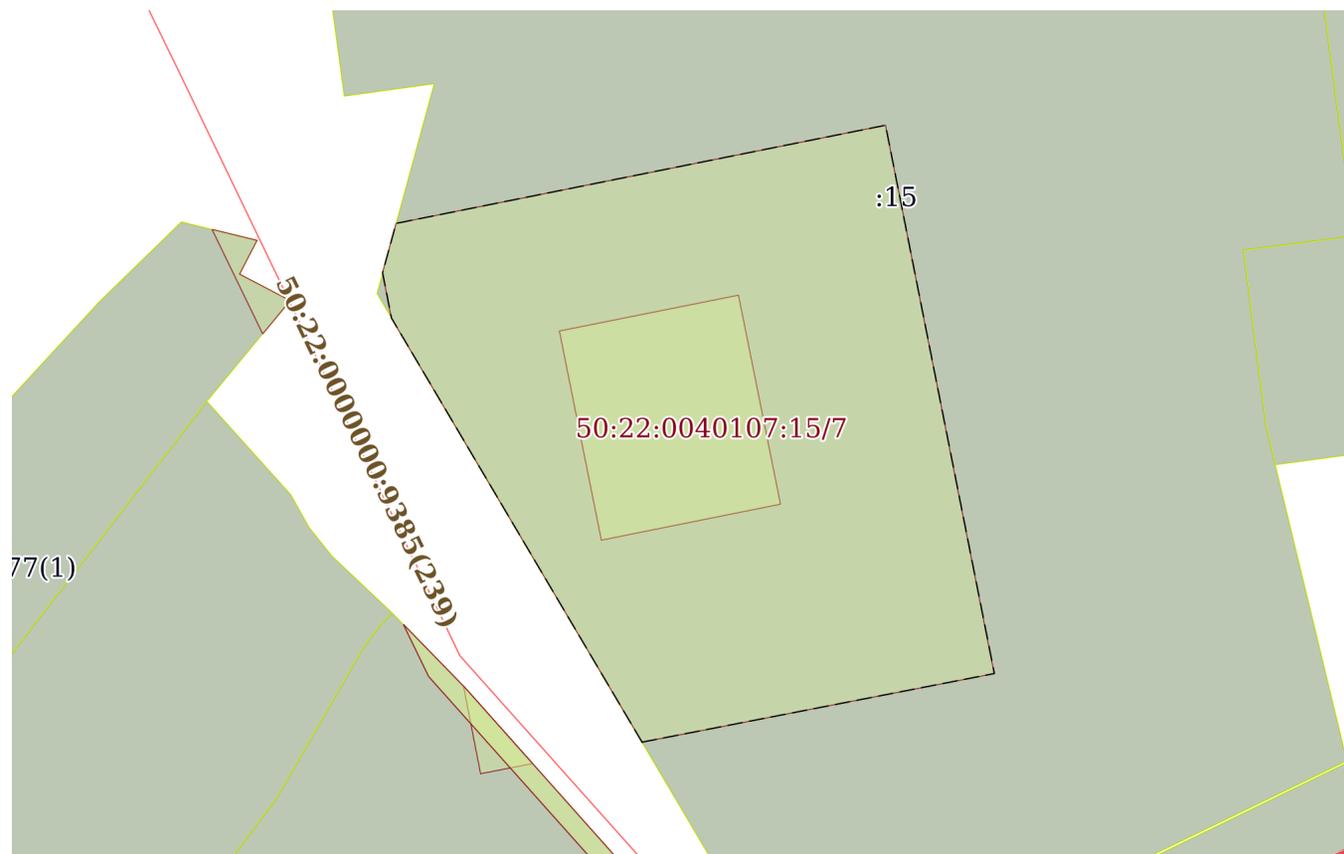

Масштаб 1:400

Условные обозначения:



ДОКУМЕНТ ПОДПИСАН
ЭЛЕКТРОННОЙ ПОДПИСЬЮ

Сертификат: 009F0BDC181A023B64597F1E2579BEFB50

Владелец: ФЕДЕРАЛЬНАЯ СЛУЖБА ГОСУДАРСТВЕННОЙ

РЕГИСТРАЦИИ, КАДАСТРА И КАРТОГРАФИИ

Действителен: с 02.08.2024 по 26.10.2025

полное наименование должности

инициалы, фамилия

Выписка из Единого государственного реестра недвижимости об объекте недвижимости

Сведения о частях земельного участка

Земельный участок			
вид объекта недвижимости			
Лист № 1 раздела 4.1	Всего листов раздела 4.1: 8	Всего разделов: 8	Всего листов выписки: 32
09.11.2024г. № КУВИ-001/2024-274181942			
Кадастровый номер:		50:22:0040107:15	

Учетный номер части	Площадь, м2	Содержание ограничения в использовании или ограничения права на объект недвижимости или обременения объекта недвижимости
1	2	3
50:22:0040107:15/1	253	<p>вид ограничения (обременения): ограничения прав на земельный участок, предусмотренные статьей 56 Земельного кодекса Российской Федерации; Срок действия: не установлен; реквизиты документа-основания: постановление "О порядке установления охранных зон объектов электросетевого хозяйства и особых условий использования земельных участков, расположенных в границах таких зон" от 24.02.2009 № 160 выдан: Правительство Российской Федерации; Содержание ограничения (обременения): Ограничение использования объектов недвижимости в границах зоны: 10. В пределах охранных зон без письменного решения о согласовании сетевых организаций юридическим и физическим лицам запрещаются: а) строительство, капитальный ремонт, реконструкция или снос зданий и сооружений; б) горные, взрывные, мелиоративные работы, в том числе связанные с временным затоплением земель; в) посадка и вырубка деревьев и кустарников; г) дноуглубительные, землечерпальные и погрузочно-разгрузочные работы, добыча рыбы, других водных животных и растений придонными орудиями лова, устройство водоемов, колка и заготовка льда (в охранных зонах подводных кабельных линий электропередачи); д) проход судов, у которых расстояние по вертикали от верхнего крайнего габарита с грузом или без груза до нижней точки провеса проводов переходов воздушных линий электропередачи через водоемы менее минимально допустимого расстояния, в том числе с учетом максимального уровня подъема воды при паводке; е) проезд машин и механизмов, имеющих общую высоту с грузом или без груза от поверхности дороги более 4,5 метра (в охранных зонах воздушных линий электропередачи); ж) земляные работы на глубине более 0,3 метра (на вспахиваемых землях на глубине более 0,45 метра), а также планировка грунта (в охранных зонах подземных кабельных линий электропередачи); з) полив сельскохозяйственных культур в случае, если высота струи воды может составить свыше 3 метров (в охранных зонах воздушных линий электропередачи); и) полевые сельскохозяйственные работы с применением сельскохозяйственных машин и оборудования высотой более 4 метров (в охранных зонах воздушных линий электропередачи) или полевые сельскохозяйственные работы, связанные с вспашкой земли (в охранных зонах кабельных линий электропередачи). 11. В охранных зонах, установленных для объектов электросетевого хозяйства напряжением до 1000 вольт, помимо действий, предусмотренных пунктом 10 настоящих Правил, без письменного решения о согласовании сетевых организаций запрещается: а) размещать детские и спортивные площадки, стадионы, рынки, торговые точки, полевые станы, загоны для скота, гаражи и стоянки всех видов машин и механизмов (в охранных зонах воздушных линий электропередачи); б) складировать или</p>



ДОКУМЕНТ ПОДПИСАН
ЭЛЕКТРОННОЙ ПОДПИСЬЮ

Сертификат: 009F0BDC181A023B64597F1E2579BEFB50

Владелец: ФЕДЕРАЛЬНАЯ СЛУЖБА ГОСУДАРСТВЕННОЙ
РЕГИСТРАЦИИ, КАДАСТРА И КАРТОГРАФИИ
Действителен: с 02.08.2024 по 26.10.2025

полное наименование должности

инициалы, фамилия

Земельный участок			
вид объекта недвижимости			
Лист № 2 раздела 4.1	Всего листов раздела 4.1: 8	Всего разделов: 8	Всего листов выписки: 32

09.11.2024г. № КУВИ-001/2024-274181942

Кадастровый номер:

50:22:0040107:15

		размещать хранилища любых, в том числе горюче-смазочных, материалов; в) устраивать причалы для стоянки судов, барж и плавучих кранов, бросать якоря с судов и осуществлять их проход с отданными якорями, цепями, лотами, волокушами и тралами (в охранных зонах подводных кабельных линий электропередачи). (Постановление Правительства РФ № 160 от 24.02.2009 г. "О порядке установления охранных зон объектов электросетевого хозяйства и особых условий использования земельных участков, расположенных в границах таких зон" п.п. 10, 11); Реестровый номер границы: 50.22.2.12
50:22:0040107:15/2	772	вид ограничения (обременения): ограничения прав на земельный участок, предусмотренные статьей 56 Земельного кодекса Российской Федерации; Срок действия: не установлен; реквизиты документа-основания: постановление "О порядке установления охранных зон объектов электросетевого хозяйства и особых условий использования земельных участков, расположенных в границах таких зон" от 24.02.2009 № 160 выдан: Правительство Российской Федерации; Содержание ограничения (обременения): Ограничение использования объектов недвижимости в границах зоны: 10. В пределах охранных зон без письменного решения о согласовании сетевых организаций юридическим и физическим лицам запрещаются: а) строительство, капитальный ремонт, реконструкция или снос зданий и сооружений; б) горные, взрывные, мелиоративные работы, в том числе связанные с временным затоплением земель; в) посадка и вырубка деревьев и кустарников; г) дноуглубительные, землечерпальные и погрузочно-разгрузочные работы, добыча рыбы, других водных животных и растений придонными орудиями лова, устройство водопоев, колка и заготовка льда (в охранных зонах подводных кабельных линий электропередачи); д) проход судов, у которых расстояние по вертикали от верхнего крайнего габарита с грузом или без груза до нижней точки провеса проводов переходов воздушных линий электропередачи через водоемы менее минимально допустимого расстояния, в том числе с учетом максимального уровня подъема воды при паводке; е) проезд машин и механизмов, имеющих общую высоту с грузом или без груза от поверхности дороги более 4,5 метра (в охранных зонах воздушных линий электропередачи); ж) земляные работы на глубине более 0,3 метра (на вспахиваемых землях на глубине более 0,45 метра), а также планировка грунта (в охранных зонах подземных кабельных линий электропередачи); з) полив сельскохозяйственных культур в случае, если высота струи воды может составить свыше 3 метров (в охранных зонах воздушных линий электропередачи); и) полевые сельскохозяйственные работы с применением сельскохозяйственных машин и оборудования высотой более 4 метров (в охранных зонах воздушных линий электропередачи) или полевые сельскохозяйственные работы, связанные с вспашкой земли (в охранных зонах кабельных линий электропередачи). 11. В охранных зонах, установленных для объектов электросетевого хозяйства напряжением до 1000 вольт, помимо действий, предусмотренных пунктом 10 настоящих Правил, без письменного решения о согласовании сетевых организаций запрещается: а) размещать детские и спортивные площадки, стадионы, рынки, торговые точки, полевые станы, загоны для скота, гаражи и стоянки всех видов машин и механизмов (в охранных зонах воздушных линий электропередачи); б) складировать или размещать хранилища любых, в том числе горюче-смазочных, материалов; в) устраивать причалы для стоянки судов, барж и



ДОКУМЕНТ ПОДПИСАН
ЭЛЕКТРОННОЙ ПОДПИСЬЮ

Сертификат: 009F0BDC181A023B64597F1E2579BEFB50

Владелец: ФЕДЕРАЛЬНАЯ СЛУЖБА ГОСУДАРСТВЕННОЙ

РЕГИСТРАЦИИ, КАДАСТРА И КАРТОГРАФИИ

Действителен: с 02.08.2024 по 26.10.2025

полное наименование должности

инициалы, фамилия

Земельный участок			
вид объекта недвижимости			
Лист № 3 раздела 4.1	Всего листов раздела 4.1: 8	Всего разделов: 8	Всего листов выписки: 32

09.11.2024г. № КУВИ-001/2024-274181942

Кадастровый номер: 50:22:0040107:15

		<p>плавающих кранов, бросать якоря с судов и осуществлять их проход с отданными якорями, цепями, лотами, волокушами и тралами (в охранных зонах подводных кабельных линий электропередачи). (Постановление Правительства РФ № 160 от 24.02.2009 г. "О порядке установления охранных зон объектов электросетевого хозяйства и особых условий использования земельных участков, расположенных в границах таких зон" п.п. 10, 11); Реестровый номер границы: 50.22.2.11</p>
50:22:0040107:15/3	772	<p>вид ограничения (обременения): ограничения прав на земельный участок, предусмотренные статьей 56 Земельного кодекса Российской Федерации; Срок действия: не установлен; реквизиты документа-основания: постановление Правительства Российской Федерации "О порядке установления охранных зон объектов электросетевого хозяйства и особых условий использования земельных участков, расположенных в границах таких зон" от 24.02.2009 № 160 выдан: Правительство Российской Федерации ; о некоторых вопросах установления охранных зон объектов электросетевого хозяйства; от 26.08.2013 № 736 выдан: Правительство Российской Федерации ; Содержание ограничения (обременения): Постановление Правительства РФ от 24 февраля 2009 г. № 160 "О порядке установления охранных зон объектов электросетевого хозяйства и особых условий использования земельных участков, расположенных в границах таких зон". Ширина охранной зоны 110 кВ – 20 м по обе стороны линии электропередачи от крайних проводов. В охранных зонах запрещается осуществлять любые действия, которые могут нарушить безопасную работу объектов электросетевого хозяйства, в том числе привести к их повреждению или уничтожению, и (или) повлечь причинение вреда жизни, здоровью граждан и имуществу физических или юридических лиц, а также повлечь нанесение экологического ущерба и возникновение пожаров, в том числе: а) набрасывать на провода и опоры воздушных линий электропередачи посторонние предметы, а также подниматься на опоры воздушных линий электропередачи; б) размещать любые объекты и предметы (материалы) в пределах созданных в соответствии с требованиями нормативно-технических документов проходов и подъездов для доступа к объектам электросетевого хозяйства, а также проводить любые работы и возводить сооружения, которые могут препятствовать доступу к объектам электросетевого хозяйства, без создания необходимых для такого доступа проходов и подъездов; в) находиться в пределах огороженной территории и помещениях распределительных устройств и подстанций, открывать двери и люки распределительных устройств и подстанций, производить переключения и подключения в электрических сетях (указанное требование не распространяется на работников, занятых выполнением разрешенных в установленном порядке работ), разводить огонь в пределах охранных зон вводных и распределительных устройств, подстанций, воздушных линий электропередачи; г) размещать свалки. В пределах охранных зон без письменного решения о согласовании сетевых организаций юридическим и физическим лицам запрещаются: а) строительство, капитальный ремонт, реконструкция или снос зданий и сооружений; б) горные, взрывные, мелиоративные работы, в том числе связанные с временным затоплением земель; в) посадка и вырубка деревьев и кустарников; г) земляные работы на глубине более 0,3 метра (на вспахиваемых землях на глубине более 0,45 метра); д) полив сельскохозяйственных культур в случае, если высота струи воды может составить свыше 3 метров; е) полевые сельскохозяйственные работы с</p>



ДОКУМЕНТ ПОДПИСАН
ЭЛЕКТРОННОЙ ПОДПИСЬЮ

Сертификат: 009F0BDC181A023B64597F1E2579BEFB50

Владелец: ФЕДЕРАЛЬНАЯ СЛУЖБА ГОСУДАРСТВЕННОЙ

РЕГИСТРАЦИИ, КАДАСТРА И КАРТОГРАФИИ

Действителен: с 02.08.2024 по 26.10.2025

полное наименование должности

инициалы, фамилия

Земельный участок			
вид объекта недвижимости			
Лист № 4 раздела 4.1	Всего листов раздела 4.1: 8	Всего разделов: 8	Всего листов выписки: 32

09.11.2024г. № КУВИ-001/2024-274181942

Кадастровый номер: 50:22:0040107:15

		<p>применением сельскохозяйственных машин и оборудования высотой более 4 метров. В охранных зонах, установленных для объектов электросетевого хозяйства напряжением до 1000 вольт, без письменного решения о согласовании сетевых организаций запрещается: а) размещать детские и спортивные площадки, стадионы, рынки, торговые точки, полевые станы, загоны для скота, гаражи и стоянки всех видов машин и механизмов, садовые, огородные и дачные земельные участки, объекты садоводческих, огороднических или дачных некоммерческих объединений, объекты жилищного строительства, в том числе индивидуального; б) складировать или размещать хранилища любых, в том числе горюче-смазочных, материалов.;</p> <p>Реестровый номер границы: 50:22-6.29; Вид объекта реестра границ: Зона с особыми условиями использования территории; Вид зоны по документу: Охранная зона "ВЛ 110 кВ Чистая – Красково – 1 цепь с отпайкой на ПС Томилино"; Тип зоны: Охранная зона инженерных коммуникаций; Номер: б/н; Индекс: Московская область, городской округ Люберцы</p>
50:22:0040107:15/4	253	<p>вид ограничения (обременения): ограничения прав на земельный участок, предусмотренные статьей 56 Земельного кодекса Российской Федерации; Срок действия: не установлен; реквизиты документа-основания: документ, содержащий описание объекта от 20.05.2021; zoneToGKN_2f491e83-7e5e-43c9-8911-6fe8e881604a.zip от 10.06.2021 № б/н; постановление Правительства Российской Федерации "О порядке установления охранных зон объектов электросетевого хозяйства и особых условий использования земельных участков, расположенных в границах таких зон" от 24.02.2009 № 160 выдан: Правительство Российской Федерации ; о некоторых вопросах установления охранных зон объектов электросетевого хозяйства; от 26.08.2013 № 736 выдан: Правительство Российской Федерации ; Содержание ограничения (обременения): Постановление Правительства РФ от 24 февраля 2009 г. № 160 "О порядке установления охранных зон объектов электросетевого хозяйства и особых условий использования земельных участков, расположенных в границах таких зон". Ширина охранной зоны 110 кВ – 20 м по обе стороны линии электропередачи от крайних проводов. В охранных зонах запрещается осуществлять любые действия, которые могут нарушить безопасную работу объектов электросетевого хозяйства, в том числе привести к их повреждению или уничтожению, и (или) повлечь причинение вреда жизни, здоровью граждан и имуществу физических или юридических лиц, а также повлечь нанесение экологического ущерба и возникновение пожаров, в том числе: а) набрасывать на провода и опоры воздушных линий электропередачи посторонние предметы, а также подниматься на опоры воздушных линий электропередачи; б) размещать любые объекты и предметы (материалы) в пределах созданных в соответствии с требованиями нормативно-технических документов проходов и подъездов для доступа к объектам электросетевого хозяйства, а также проводить любые работы и возводить сооружения, которые могут препятствовать доступу к объектам электросетевого хозяйства, без создания необходимых для такого доступа проходов и подъездов; в) находиться в пределах огороженной территории и помещениях распределительных устройств и подстанций, открывать двери и люки распределительных устройств и подстанций, производить переключения и подключения в электрических сетях (указанное требование не распространяется на работников, занятых выполнением разрешенных в установленном порядке работ), разводить огонь в пределах охранных зон</p>



ДОКУМЕНТ ПОДПИСАН
ЭЛЕКТРОННОЙ ПОДПИСЬЮ

Сертификат: 009F0BDC181A023B64597F1E2579BEFB50

Владелец: ФЕДЕРАЛЬНАЯ СЛУЖБА ГОСУДАРСТВЕННОЙ

РЕГИСТРАЦИИ, КАДАСТРА И КАРТОГРАФИИ

Действителен: с 02.08.2024 по 26.10.2025

полное наименование должности

инициалы, фамилия

Земельный участок			
вид объекта недвижимости			
Лист № 5 раздела 4.1	Всего листов раздела 4.1: 8	Всего разделов: 8	Всего листов выписки: 32

09.11.2024г. № КУВИ-001/2024-274181942

Кадастровый номер: 50:22:0040107:15

		<p>вводных и распределительных устройств, подстанций, воздушных линий электропередачи; г) размещать свалки. В пределах охранных зон без письменного решения о согласовании сетевых организаций юридическим и физическим лицам запрещаются: а) строительство, капитальный ремонт, реконструкция или снос зданий и сооружений; б) горные, взрывные, мелиоративные работы, в том числе связанные с временным затоплением земель; в) посадка и вырубка деревьев и кустарников; г) земляные работы на глубине более 0,3 метра (на вспахиваемых землях на глубине более 0,45 метра); д) полив сельскохозяйственных культур в случае, если высота струи воды может составить свыше 3 метров; е) полевые сельскохозяйственные работы с применением сельскохозяйственных машин и оборудования высотой более 4 метров. В охранных зонах, установленных для объектов электросетевого хозяйства напряжением до 1000 вольт, без письменного решения о согласовании сетевых организаций запрещается: а) размещать детские и спортивные площадки, стадионы, рынки, торговые точки, полевые станы, загоны для скота, гаражи и стоянки всех видов машин и механизмов, садовые, огородные и дачные земельные участки, объекты садоводческих, огороднических или дачных некоммерческих объединений, объекты жилищного строительства, в том числе индивидуального; б) складировать или размещать хранилища любых, в том числе горюче-смазочных, материалов.;</p> <p>Реестровый номер границы: 50:22-6.124; Вид объекта реестра границ: Зона с особыми условиями использования территории; Вид зоны по документу: Охранная зона "ВЛ 110 кВ Чистая – Красково – 2 цепь с отпайкой на ПС Томилино"; Тип зоны: Охранная зона инженерных коммуникаций; Номер: б/н; Индекс: Московская область, городской округ Люберцы</p>
50:22:0040107:15/5	4	<p>вид ограничения (обременения): ограничения прав на земельный участок, предусмотренные статьей 56 Земельного кодекса Российской Федерации; Срок действия: не установлен; реквизиты документа-основания: об утверждении границ охранных зон газораспределительных сетей, расположенных в Московской области от 17.01.2022 № 17-РМ выдан: Министерство экологии и природопользования Московской области; Содержание ограничения (обременения): а) строить объекты жилищно-гражданского и производственного назначения; б) сносить и реконструировать мосты, коллекторы, автомобильные и железные дороги с расположенными на них газораспределительными сетями без предварительного выноса этих газопроводов по согласованию с эксплуатационными организациями; в) разрушать берегоукрепительные сооружения, водопропускные устройства, земляные и иные сооружения, предохраняющие газораспределительные сети от разрушений; г) перемещать, повреждать, засыпать и уничтожать опознавательные знаки, контрольно-измерительные пункты и другие устройства газораспределительных сетей; д) устраивать свалки и склады, разливать растворы кислот, солей, щелочей и других химически активных веществ; е) огораживать и перегораживать охранные зоны, препятствовать доступу персонала эксплуатационных организаций к газораспределительным сетям, проведению обслуживания и устранению повреждений газораспределительных сетей; ж) разводить огонь и размещать источники огня; з) рыть погреба, копать и обрабатывать почву сельскохозяйственными и мелиоративными орудиями и механизмами на глубину более 0,3 метра; и) открывать калитки и двери газорегуляторных пунктов, станций катодной и дренажной защиты, люки подземных колодцев, включать или отключать электроснабжение средств</p>



ДОКУМЕНТ ПОДПИСАН
ЭЛЕКТРОННОЙ ПОДПИСЬЮ

Сертификат: 009F0BDC181A023B64597F1E2579BEFB50

Владелец: ФЕДЕРАЛЬНАЯ СЛУЖБА ГОСУДАРСТВЕННОЙ

РЕГИСТРАЦИИ, КАДАСТРА И КАРТОГРАФИИ

Действителен: с 02.08.2024 по 26.10.2025

полное наименование должности

инициалы, фамилия

Земельный участок			
вид объекта недвижимости			
Лист № 6 раздела 4.1	Всего листов раздела 4.1: 8	Всего разделов: 8	Всего листов выписки: 32
09.11.2024г. № КУВИ-001/2024-274181942			
Кадастровый номер:		50:22:0040107:15	
		связи, освещения и систем телемеханики; к) набрасывать, приставлять и привязывать к опорам и надземным газопроводам, ограждениям и зданиям газораспределительных сетей посторонние предметы, лестницы, влезать на них; л) самовольно подключаться к газораспределительным сетям.; Реестровый номер границы: 50:22-6.610; Вид объекта реестра границ: Зона с особыми условиями использования территории; Вид зоны по документу: Охранная зона объекта «Газораспределительная сеть поселка Томилино», кадастровый номер 50:22:0000000:9385; Тип зоны: Охранная зона инженерных коммуникаций	
50:22:0040107:15/6	113	вид ограничения (обременения): ограничения прав на земельный участок, предусмотренные статьей 56 Земельного кодекса Российской Федерации; Срок действия: не установлен; реквизиты документа-основания: постановление администрации городского округа Люберцы Московской области №2798-ПА от 23.06.2023г. "Об установлении публичного сервитута в порядке главы V.7. Земельного кодекса Российской Федерации по адресу (местоположение): Местоположение установлено относительно ориентира, расположенного в границах участка. Почтовый адрес ориентира: обл. Московская, р-н Люберецкий, рп. Томилино, ул. Гаршина, дом 11 в пользу ГУП МО "ЭЛЕКТРОСЕТЬ" в целях в целях эксплуатации существующей трансформаторной подстанции – здание нежилого назначения ТП-300 с кадастровым номером 50:22:0000000:6588 В соответствии с Земельным кодексом Российской Федерации, Федеральным законом от 06.10.2003 № 131-ФЗ «Об общих принципах организации местного самоуправления в Российской Федерации», Законом Московской области № 23/96-ОЗ «О регулировании земельных отношений в Московской области», руководствуясь Уставом муниципального образования городской округ Люберцы, учитывая ходатайство ГУП МО «ЭЛЕКТРОСЕТЬ» (ИНН 5052002110; ОГРН 1025007070285) от 30.05.2023 № P001-4500432781-72181179" от 23.06.2023 № 2798-ПА; Содержание ограничения (обременения): Публичный сервитут в целях эксплуатации существующей трансформаторной подстанции в отношении части земельного участка с кадастровым номером 50:22:0040107:15 на срок 588 месяцев, в пользу ГУП МО "Электросеть", ИНН 5052002110, ОГРН 1025007070285, почтовый адрес: 141195, Московская обл. г.Фрязино, ул. Садовая, д. 18, адрес электронной почты:electroset@fryazino.net; Реестровый номер границы: 50:22-6.820; Вид объекта реестра границ: Зона с особыми условиями использования территории; Вид зоны по документу: Публичный сервитут площадью 113 кв.м на часть земельного участка с кадастровым номером 50:22:0040107:15; Тип зоны: Зона публичного сервитута	
50:22:0040107:15/7	734	вид ограничения (обременения): ограничения прав на земельный участок, предусмотренные статьей 56 Земельного кодекса Российской Федерации; Срок действия: не установлен; реквизиты документа-основания: о порядке установления охранных зон объектов электросетевого хозяйства и особых условий использования земельных участков, расположенных в границах таких зон от 24.02.2009 № 160 выдан: Правительство РФ; Содержание ограничения (обременения): 8. В охранных зонах (далее – ОЗ) запрещается осуществлять любые действия, которые могут нарушить безопасную работу объектов электросетевого хозяйства, в том числе привести к их повреждению или уничтожению, и (или) повлечь причинение вреда жизни, здоровью граждан и имуществу физических или юридических лиц, а также повлечь нанесение экологического ущерба и возникновение пожаров, в том числе: а) набрасывать на провода и опоры воздушных линий электропередачи (далее – ВЛ) посторонние	



ДОКУМЕНТ ПОДПИСАН
ЭЛЕКТРОННОЙ ПОДПИСЬЮ

Сертификат: 009F0BDC181A023B64597F1E2579BEFB50

Владелец: ФЕДЕРАЛЬНАЯ СЛУЖБА ГОСУДАРСТВЕННОЙ
РЕГИСТРАЦИИ, КАДАСТРА И КАРТОГРАФИИ
Действителен: с 02.08.2024 по 26.10.2025

полное наименование должности

инициалы, фамилия

Земельный участок

вид объекта недвижимости

Лист № 7 раздела 4.1

Всего листов раздела 4.1: 8

Всего разделов: 8

Всего листов выписки: 32

09.11.2024г. № КУВИ-001/2024-274181942

Кадастровый номер:

50:22:0040107:15

предметы, а также подниматься на опоры воздушных линий электропередачи; б) размещать любые объекты и предметы (материалы) в пределах созданных в соответствии с требованиями нормативно-технических документов проходов и подъездов для доступа к объектам электросетевого хозяйства, а также проводить любые работы и возводить сооружения, которые могут препятствовать доступу к объектам электросетевого хозяйства, без создания необходимых для такого доступа проходов и подъездов; в) находиться в пределах огороженной территории и помещениях распределительных устройств и подстанций, открывать двери и люки распределительных устройств и подстанций, производить переключения и подключения в электрических сетях (указанное требование не распространяется на работников, занятых выполнением разрешенных в установленном порядке работ), разводить огонь в пределах охранных зон вводных и распределительных устройств, подстанций, воздушных линий электропередачи, а также в охранных зонах кабельных линий электропередачи; г) размещать свалки; д) производить работы ударными механизмами, сбрасывать тяжести массой свыше 5 тонн, производить сброс и слив едких и коррозионных веществ и горюче-смазочных материалов (в охранных зонах подземных кабельных линий электропередачи (далее - КЛ)). 9. В охранных зонах, установленных для объектов электросетевого хозяйства напряжением свыше 1000 вольт, помимо действий, предусмотренных пунктом 8 настоящих Правил, запрещается: а) складировать или размещать хранилища любых, в том числе горюче-смазочных, материалов; б) размещать детские и спортивные площадки, стадионы, рынки, торговые точки, полевые станы, загоны для скота, гаражи и стоянки всех видов машин и механизмов, за исключением гаражей-стоянок автомобилей, принадлежащих физическим лицам, проводить любые мероприятия, связанные с большим скоплением людей, не занятых выполнением разрешенных в установленном порядке работ (в охранных зонах воздушных линий электропередачи); в) использовать (запускать) любые летательные аппараты, в том числе воздушных змеев, спортивные модели летательных аппаратов (в охранных зонах воздушных линий электропередачи); г) бросать якоря с судов и осуществлять их проход с отданными якорями, цепями, лотами, волокушами и тралами (в охранных зонах подводных кабельных линий электропередачи); д) осуществлять проход судов с поднятыми стрелами кранов и других механизмов (в охранных зонах воздушных линий электропередачи). 10. В пределах охранных зон без письменного решения о согласовании сетевых организаций юридическим и физическим лицам запрещаются: а) строительство, капитальный ремонт, реконструкция или снос зданий и сооружений; б) горные, взрывные, мелиоративные работы, в том числе связанные с временным затоплением земель; в) посадка и вырубка деревьев и кустарников; г) дноуглубительные, землечерпальные и погрузочно-разгрузочные работы, добыча рыбы, других водных животных и растений придонными орудиями лова, устройство водоемов, колка и заготовка льда (в охранных зонах подводных кабельных линий электропередачи); д) проход судов, у которых расстояние по вертикали от верхнего крайнего габарита с грузом или без груза до нижней точки провеса проводов переходов воздушных линий электропередачи через водоемы менее минимально допустимого расстояния, в том числе с учетом максимального уровня подъема воды при паводке; е) проезд машин и механизмов, имеющих общую высоту с грузом или без груза от поверхности дороги более 4,5 метра (в



ДОКУМЕНТ ПОДПИСАН
ЭЛЕКТРОННОЙ ПОДПИСЬЮ

Сертификат: 009F0BDC181A023B64597F1E2579BEFB50

Владелец: ФЕДЕРАЛЬНАЯ СЛУЖБА ГОСУДАРСТВЕННОЙ

РЕГИСТРАЦИИ, КАДАСТРА И КАРТОГРАФИИ

Действителен: с 02.08.2024 по 26.10.2025

полное наименование должности

инициалы, фамилия

Земельный участок			
вид объекта недвижимости			
Лист № 8 раздела 4.1	Всего листов раздела 4.1: 8	Всего разделов: 8	Всего листов выписки: 32
09.11.2024г. № КУВИ-001/2024-274181942			
Кадастровый номер:		50:22:0040107:15	
		охранных зонах воздушных линий электропередачи); ж) земляные работы на глубине более 0,3 метра (на вспахиваемых землях на глубине более 0,45 метра), а также планировка грунта (в охранных зонах подземных кабельных линий электропередачи); з) полив сельскохозяйственных культур в случае, если высота струи воды может составить свыше 3 метров (в охранных зонах воздушных линий электропередачи);и) полевые сельскохозяйственные работы с применением сельскохозяйственных машин и оборудования высотой более 4 метров (в охранных зонах воздушных линий электропередачи) или полевые сельскохозяйственные работы, связанные с вспашкой земли (в охранных зонах кабельных линий электропередачи). Охранная зона установлена бессрочно; Реестровый номер границы: 50:22-6.966; Вид объекта реестра границ: Зона с особыми условиями использования территории; Вид зоны по документу: Охранная зона Трансформаторная подстанция ТП-300; Тип зоны: Охранная зона инженерных коммуникаций; Номер: б/н	
	Весь	вид ограничения (обременения): ограничения прав на земельный участок, предусмотренные статьей 56 Земельного кодекса Российской Федерации; Срок действия: не установлен; реквизиты документа-основания: договор на проведение работ по межеванию земельных участков от 24.02.2014 № б/н выдан: ООО "СтройТрест"; Содержание ограничения (обременения): В пределах приаэродромной территории запрещается проектирование, строительство и развитие городских и сельских поселений, а также строительство и реконструкция промышленных, сельскохозяйственных объектов, объектов капитального и индивидуального жилищного строительства и иных объектов, без согласования в порядке установленном законодательством Российской Федерации. Запрещается размещать в полосах воздушных подходов на удалении до 30 км, а вне полос воздушных подходов - до 15 км от контрольной точки аэродрома объекты выбросов (размещения) отходов, животноводческие фермы, скотобойни и другие объекты, способствующие привлечению и массовому скоплению птиц. В пределах границ района аэродрома (вертодрома, посадочной площадки) запрещается строительство без согласования старшего авиационного начальника аэродрома (вертодрома, посадочной площадки): а) объектов высотой 50 м и более относительно уровня аэродрома (вертодрома); б) линий связи и электропередачи, а также других источников радио- и электромагнитных излучений, которые могут создавать помехи для работы радиотехнических средств; в) взрывоопасных объектов; г) факельных устройств для аварийного сжигания сбрасываемых газов высотой 50 м и более (с учетом возможной высоты выброса пламени); д) промышленных и иных предприятий и сооружений, деятельность которых может привести к ухудшению видимости в районе аэродрома (вертодрома). Строительство и размещение объектов вне района аэродрома (вертодрома), если их истинная высота превышает 50 м, согласовываются с территориальным органом Федерального агентства воздушного транспорта; Реестровый номер границы: 50.22.2.27	



ДОКУМЕНТ ПОДПИСАН
ЭЛЕКТРОННОЙ ПОДПИСЬЮ

Сертификат: 009F0BDC181A023B64597F1E2579BEFB50

Владелец: ФЕДЕРАЛЬНАЯ СЛУЖБА ГОСУДАРСТВЕННОЙ
РЕГИСТРАЦИИ, КАДАСТРА И КАРТОГРАФИИ
Действителен: с 02.08.2024 по 26.10.2025

полное наименование должности

инициалы, фамилия

Выписка из Единого государственного реестра недвижимости об объекте недвижимости

Сведения о частях земельного участка

Земельный участок			
вид объекта недвижимости			

Лист № 1 раздела 4.2	Всего листов раздела 4.2: 7	Всего разделов: 8	Всего листов выписки: 32
----------------------	-----------------------------	-------------------	--------------------------

09.11.2024г. № КУВИ-001/2024-274181942

Кадастровый номер: 50:22:0040107:15

Сведения о характерных точках границы части (частей) земельного участка

Учетный номер части: 50:22:0040107:15/1

Система координат МСК-50, зона 2

Номер точки	Координаты, м		Описание закрепления на местности	Средняя квадратичная погрешность определения координат характерных точек границ земельного участка, м
	X	Y		
1	2	3	4	5
1	458187.94	2216463.8	-	0.1
2	458180.77	2216464.77	-	-
3	458181.61	2216468.53	-	0.1
4	458188.13	2216497.59	-	0.1
5	458192.52	2216517.17	-	-
6	458194.73	2216516.88	-	0.1
1	458187.94	2216463.8	-	0.1



ДОКУМЕНТ ПОДПИСАН
ЭЛЕКТРОННОЙ ПОДПИСЬЮ

Сертификат: 009F0BDC181A023B64597F1E2579BEFB50

Владелец: ФЕДЕРАЛЬНАЯ СЛУЖБА ГОСУДАРСТВЕННОЙ
РЕГИСТРАЦИИ, КАДАСТРА И КАРТОГРАФИИ
Действителен: с 02.08.2024 по 26.10.2025

полное наименование должности

инициалы, фамилия

Земельный участок

вид объекта недвижимости

Лист № 2 раздела 4.2

Всего листов раздела 4.2: 7

Всего разделов: 8

Всего листов выписки: 32

09.11.2024г. № КУВИ-001/2024-274181942

Кадастровый номер:

50:22:0040107:15

Сведения о характерных точках границы части (частей) земельного участка

Учетный номер части: 50:22:0040107:15/2

Система координат МСК-50, зона 2

Номер точки	Координаты, м		Описание закрепления на местности	Средняя квадратичная погрешность определения координат характерных точек границ земельного участка, м
	X	Y		
1	2	3	4	5
1	458187.94	2216463.8	-	0.1
2	458171.26	2216466.05	-	-
3	458172.12	2216469.81	-	-
4	458184.62	2216524.46	-	-
5	458186.24	2216524.26	-	0.1
6	458185.45	2216518.07	-	0.1
7	458190.77	2216517.39	-	0.1
8	458194.73	2216516.88	-	0.1
1	458187.94	2216463.8	-	0.1



ДОКУМЕНТ ПОДПИСАН
ЭЛЕКТРОННОЙ ПОДПИСЬЮ

Сертификат: 009F0BDC181A023B64597F1E2579BEFB50

Владелец: ФЕДЕРАЛЬНАЯ СЛУЖБА ГОСУДАРСТВЕННОЙ
РЕГИСТРАЦИИ, КАДАСТРА И КАРТОГРАФИИ
Действителен: с 02.08.2024 по 26.10.2025

полное наименование должности

инициалы, фамилия

Земельный участок

вид объекта недвижимости

Лист № 3 раздела 4.2

Всего листов раздела 4.2: 7

Всего разделов: 8

Всего листов выписки: 32

09.11.2024г. № КУВИ-001/2024-274181942

Кадастровый номер:

50:22:0040107:15

Сведения о характерных точках границы части (частей) земельного участка

Учетный номер части: 50:22:0040107:15/3

Система координат

Номер точки	Координаты, м		Описание закрепления на местности	Средняя квадратичная погрешность определения координат характерных точек границ земельного участка, м
	X	Y		
1	2	3	4	5
1	458171.26	2216466.05	-	-
2	458187.94	2216463.8	-	-
3	458194.73	2216516.88	-	-
4	458190.77	2216517.39	-	-
5	458185.45	2216518.07	-	-
6	458186.24	2216524.26	-	-
7	458184.62	2216524.47	-	-
8	458172.12	2216469.81	-	-
1	458171.26	2216466.05	-	-



ДОКУМЕНТ ПОДПИСАН
ЭЛЕКТРОННОЙ ПОДПИСЬЮ

Сертификат: 009F0BDC181A023B64597F1E2579BEFB50

Владелец: ФЕДЕРАЛЬНАЯ СЛУЖБА ГОСУДАРСТВЕННОЙ

РЕГИСТРАЦИИ, КАДАСТРА И КАРТОГРАФИИ

Действителен: с 02.08.2024 по 26.10.2025

полное наименование должности

инициалы, фамилия

Земельный участок			
вид объекта недвижимости			
Лист № 4 раздела 4.2	Всего листов раздела 4.2: 7	Всего разделов: 8	Всего листов выписки: 32

09.11.2024г. № КУВИ-001/2024-274181942

Кадастровый номер: 50:22:0040107:15

Сведения о характерных точках границы части (частей) земельного участка			
Учетный номер части: 50:22:0040107:15/4			
Система координат			

Номер точки	Координаты, м		Описание закрепления на местности	Средняя квадратичная погрешность определения координат характерных точек границ земельного участка, м
	X	Y		
1	2	3	4	5
1	458180.77	2216464.77	-	-
2	458187.94	2216463.8	-	-
3	458194.73	2216516.88	-	-
4	458192.52	2216517.16	-	-
5	458188.13	2216497.59	-	-
6	458181.61	2216468.53	-	-
1	458180.77	2216464.77	-	-



ДОКУМЕНТ ПОДПИСАН
ЭЛЕКТРОННОЙ ПОДПИСЬЮ

Сертификат: 009F0BDC181A023B64597F1E2579BEFB50

Владелец: ФЕДЕРАЛЬНАЯ СЛУЖБА ГОСУДАРСТВЕННОЙ

РЕГИСТРАЦИИ, КАДАСТРА И КАРТОГРАФИИ

Действителен: с 02.08.2024 по 26.10.2025

полное наименование должности

инициалы, фамилия

Земельный участок			
вид объекта недвижимости			
Лист № 5 раздела 4.2	Всего листов раздела 4.2: 7	Всего разделов: 8	Всего листов выписки: 32

09.11.2024г. № КУВИ-001/2024-274181942

Кадастровый номер: 50:22:0040107:15

Сведения о характерных точках границы части (частей) земельного участка				
Учетный номер части: 50:22:0040107:15/5				
Система координат				
Номер точки	Координаты, м		Описание закрепления на местности	Средняя квадратичная погрешность определения координат характерных точек границ земельного участка, м
	X	Y		
1	2	3	4	5
1	458115.03	2216491.88	-	-
2	458120.3	2216488.77	-	-
3	458115.57	2216492.99	-	-
1	458115.03	2216491.88	-	-



ДОКУМЕНТ ПОДПИСАН
ЭЛЕКТРОННОЙ ПОДПИСЬЮ

Сертификат: 009F0BDC181A023B64597F1E2579BEFB50

Владелец: ФЕДЕРАЛЬНАЯ СЛУЖБА ГОСУДАРСТВЕННОЙ
РЕГИСТРАЦИИ, КАДАСТРА И КАРТОГРАФИИ
Действителен: с 02.08.2024 по 26.10.2025

полное наименование должности

инициалы, фамилия

Земельный участок

вид объекта недвижимости

Лист № 6 раздела 4.2

Всего листов раздела 4.2: 7

Всего разделов: 8

Всего листов выписки: 32

09.11.2024г. № КУВИ-001/2024-274181942

Кадастровый номер:

50:22:0040107:15

Сведения о характерных точках границы части (частей) земельного участка

Учетный номер части: 50:22:0040107:15/6

Система координат

Номер точки	Координаты, м		Описание закрепления на местности	Средняя квадратичная погрешность определения координат характерных точек границ земельного участка, м
	X	Y		
1	2	3	4	5
1	458152.3	2216478.51	-	-
2	458154.23	2216488.16	-	-
3	458142.97	2216490.42	-	-
4	458141.03	2216480.77	-	-
5	458152.3	2216478.51	-	-



ДОКУМЕНТ ПОДПИСАН
ЭЛЕКТРОННОЙ ПОДПИСЬЮ

Сертификат: 009F0BDC181A023B64597F1E2579BEFB50

Владелец: ФЕДЕРАЛЬНАЯ СЛУЖБА ГОСУДАРСТВЕННОЙ

РЕГИСТРАЦИИ, КАДАСТРА И КАРТОГРАФИИ

Действителен: с 02.08.2024 по 26.10.2025

полное наименование должности

инициалы, фамилия

Земельный участок			
вид объекта недвижимости			
Лист № 7 раздела 4.2	Всего листов раздела 4.2: 7	Всего разделов: 8	Всего листов выписки: 32

09.11.2024г. № КУВИ-001/2024-274181942

Кадастровый номер: 50:22:0040107:15

Сведения о характерных точках границы части (частей) земельного участка			
Учетный номер части: 50:22:0040107:15/7			
Система координат			

Номер точки	Координаты, м		Описание закрепления на местности	Средняя квадратичная погрешность определения координат характерных точек границ земельного участка, м
	X	Y		
1	2	3	4	5
1	458130.14	2216482.96	-	-
2	458153	2216469.45	-	-
3	458155.44	2216468.97	-	-
4	458158.1	2216469.7	-	-
5	458163.39	2216496.09	-	-
6	458133.84	2216501.96	-	-
7	458130.14	2216482.96	-	-



ДОКУМЕНТ ПОДПИСАН
ЭЛЕКТРОННОЙ ПОДПИСЬЮ

Сертификат: 009F0BDC181A023B64597F1E2579BEFB50

Владелец: ФЕДЕРАЛЬНАЯ СЛУЖБА ГОСУДАРСТВЕННОЙ
РЕГИСТРАЦИИ, КАДАСТРА И КАРТОГРАФИИ
Действителен: с 02.08.2024 по 26.10.2025

полное наименование должности

инициалы, фамилия

Технический паспорт

на здание АТЭС-557

район Люберецкий

Город (пос) Люблино

улица (пер) Гаршина дом 11

Мобережское бюро технической инвентаризации

часть здания

ТЕХНИЧЕСКИЙ ПАСПОРТ

на здание АЛС-557
(назначение нежилого строения)

Район Мобережское

Город (пос.) ТОМИЛИН

Улица (пер.) Тарихане 11

Квартал № _____

инвентарный № 3056

Копия изготовлена

По заданию от

Копировал

Оформил

14 04 98

26 03 98

И.И. Сид

IV. Общие сведения

Назначение АТС
 Использование 1
 Количество мест (мощность) _____

V. Исчисление площадей и объемов здания и его частей
 (подвалов, полуподвалов и пристроек)

Литера по плану	Наименование здания и его частей	Формулы для подсчета площадей по наружному обмеру	Площадь (м ²)	Высота (м)	Объем (м ³)
1	2	3	4	5	6
	Указанн. ж	АТС: $49.32 \times 18.82 - 5.69 \times$			
		$\times 0.89 + 3.50 \times 2.26$	924.0	4.80	4435
	1, 2, 3 ж	АТС: $49.32 \times 18.82 - 5.69 \times 0.89 +$			
		$+ 3.50 \times 0.26 + 8.03 \times 6.10$	973.05	14.74	14343
	Тех. этаж	АТС: $6.60 \times 8.03 + 6.6 \times 6.30$	94.6		
		Застроено АТС	924.0		
		Всего по АТС			
		(без порта)	3937.8		

VI. Описание конструктивных элементов здания и определение износа

Литера _____ Год постройки 1985 Число этажей 3 + 1 в. д.
 Группа капитальности _____ Вид внутренней отделки новом

№ п/п	Наименование конструктивных элементов	Описание конструктивных элементов (материал, конструкция, отделка и пр.)	Техническое состояние (осадки, трещины, гниль и т. п.)	Удельный вес по таблице	Поправки к удельному весу в проц.	Удельн. вес констр. эл-та с поправками	Износ в %	Проц. износа к строению
1	2	3	4	5	6	7	8	9
1	Фундаменты	<i>ж/б блочн</i>					10	
2	а) Стены и их наружная отделка	<i>кирпичные</i>					10	
	б) Перегородки	<i>ж/б блочн и кирпичные</i>					10	
3	Перекрытия	чердачное	<i>ж/б блочн</i>				10	
		междуэтажные	<i>ж/б</i>					
		надподвальное	<i>ж/б</i>					
4	Крыша	<i>двухскатная совмещенная</i>					20	
5	Полы	<i>многослойные цементно-песчаные</i>					15	
6	Проемы	оконные	<i>двухстворчатые</i>				15	
		дверные	<i>одностворчатые</i>					
7	Внутренняя отделка	<i>штукатурка обшивочная оштукатуренная</i>					40	
8	Санитарно-электротехнические устройст.	отопление	<input checked="" type="checkbox"/>				20	
		водопровод	<input checked="" type="checkbox"/>					
		канализация	<input checked="" type="checkbox"/>					
		электроосвещ.	<input checked="" type="checkbox"/>					
		радио	<input checked="" type="checkbox"/>					
		телефон	<input checked="" type="checkbox"/>					
		ванны	<i>душевые</i>					
		вентиляция	<input checked="" type="checkbox"/>					
горячее водоснабжение	<input checked="" type="checkbox"/>							
лифты	<input checked="" type="checkbox"/>							
9	Прочие работы	<i>есть</i>					20	

Процент износа, приведенный к 100 по формуле

Итого: $100 \times \dots \times \dots$
 $\% \text{ износа (гр. 9)} \times 100 =$
 $\text{удельный вес (гр. 7)}$

VII. Описание конструктивных эл-тов основных пристроек и определение их износа

Год постройки _____ Число этажей _____ Литера _____
 Группа капитальности _____ Вид внутренней отделки _____

№ п/п	Наименование конструктивных элементов	Описание конструктивных элементов (материал, конструкция, отделка и пр.)	Техническое состояние (осадки, трещины, гниль и т. п.)	Удельный вес по таблице	Поправки к удельному весу в проц.	Удельн. вес констр. эл-та с поправками	Износ в %	Прод. износа к строению (гр. 7 × гр. 8)	Текущие изменен.	
									износ в %	
1	2	3	4	5	6	7	8	9	10	11
1	Фундаменты									
2	а) Стены и их наружная отделка									
	б) Перегородки									
3	Перекрытия чердачное									
	междуэтажные									
	надподвальное									
4	Крыша									
5	Полы									
6	Проемы оконные									
	дверные									
7	Внутренняя отделка									
8	Санитарно-электротехнические устройст.	отопление								
	водопровод									
	канализация									
	электроосвещ.									
	радио									
	телефон									
	ванны									
	вентиляция									
горячее водоснабжение										
лифты										
9	Прочие работы									

Итого: | 100 | × | | × | | × | | × | |

Процент износа, приведенный к 100 по формуле $\frac{\% \text{ износа (гр. 9)} \times 100}{\text{удельный вес (гр. 7)}}$

VIII. Описание конструктивных элементов основных пристроек и определение их износа

Год постройки _____ Число этажей _____ Литера _____

Группа капитальности _____ Вид внутренней отделки _____

п/п этаж	Наименование конструктивных элементов	Описание конструктивных элементов (материал, конструкция, отделка и пр.)	Техническое состояние (осадки, трещины, гниль и т. п.)	Удельный вес по таблице	Поправки к удельному весу в проц.	Удельн. вес констр. элем-та с поправками	Износ в %
1	Фундаменты						
2	а) Стены и их наружная отделка						
	б) Перегородки						
3	Перекрытия						
	чердачное						
	междуэтажные						
	надподвальное						
4	Крыша						
5	Полы						
6	Проемы						
	оконные						
	дверные						
7	Внутренняя отделка						
8	Санитарно-электротехнические устройства	отопление					
		водопровод					
		канализация					
		электроосвещ.					
		радио					
		телефон					
		ванны					
		вентиляция					
		горячее водоснабжение					
		лифты					
9	Прочие работы						

Итого: | 100 | × | _____ | × | _____ |
 Процент износа, приведенный к 100 по формуле: % износа (гр. 9) × 100 = _____

XIII. Ограждения и сооружения (замощения) на участке

Литера	Наименование ограждений и сооружений	Материал, конструкция	Размеры		Площадь м ²	№ сборника	№ таблицы	Измеритель	Стоимость измерителя по таблице	Поправка на климатический район	Восстановительная стоимость (руб.)	№ износа	Действительная стоим. (руб.)
			длина (м)	ширина, высота (м)									

XIV. Общая стоимость (в руб.)

В ценах какого года	Основные строения		Служебные постройки		Сооружения		Всего	
	восстановительн.	действительная	восстановительн.	действительная	восстановительн.	действительная	восстановительн.	действительная
	570839	462380					570839	462380

14 04 98
26 03 98
[Signature]

« » _____ 199 г. Исполнил _____

« » _____ 199 г. Проверил _____

« » _____ 199 г. Начальник бюро _____

XV. Отметка о последующих обследованиях

Даты обследования	« » _____ 199 г.	« » _____ 199 г.	« » _____ 199 г.
Обследовал			
Проверил			
Начальник			

К СВЕДЕНИЮ ВЛАДЕЛЬЦА ЗДАНИЯ

1. О всех случаях переустройства здания или возведения дополнительных построек владельцы обязаны сообщить в местное бюро технической инвентаризации для отражения этих обстоятельств в соответствующей документации.


В целях учета происшедших изменений здания обследуются каждые три года (инструкция Министерства коммунального хозяйства РСФСР от 31 октября 1951 года).

2. Стоимость первичных учетно-оценочных работ и регистрации происшедших в зданиях и на земельных участках изменений оплачивается владельцами по таксам, утвержденным Министерством коммунального хозяйства РСФСР.

Задолженность, не погашенная в установленный срок, взыскивается в бесспорном порядке постановлением Совета Министров РСФСР от 12 ноября 1962 г., № 1497).

ПЛАН
 земельного участка
 расположенного - п. Томчино ул. Гаршина

11

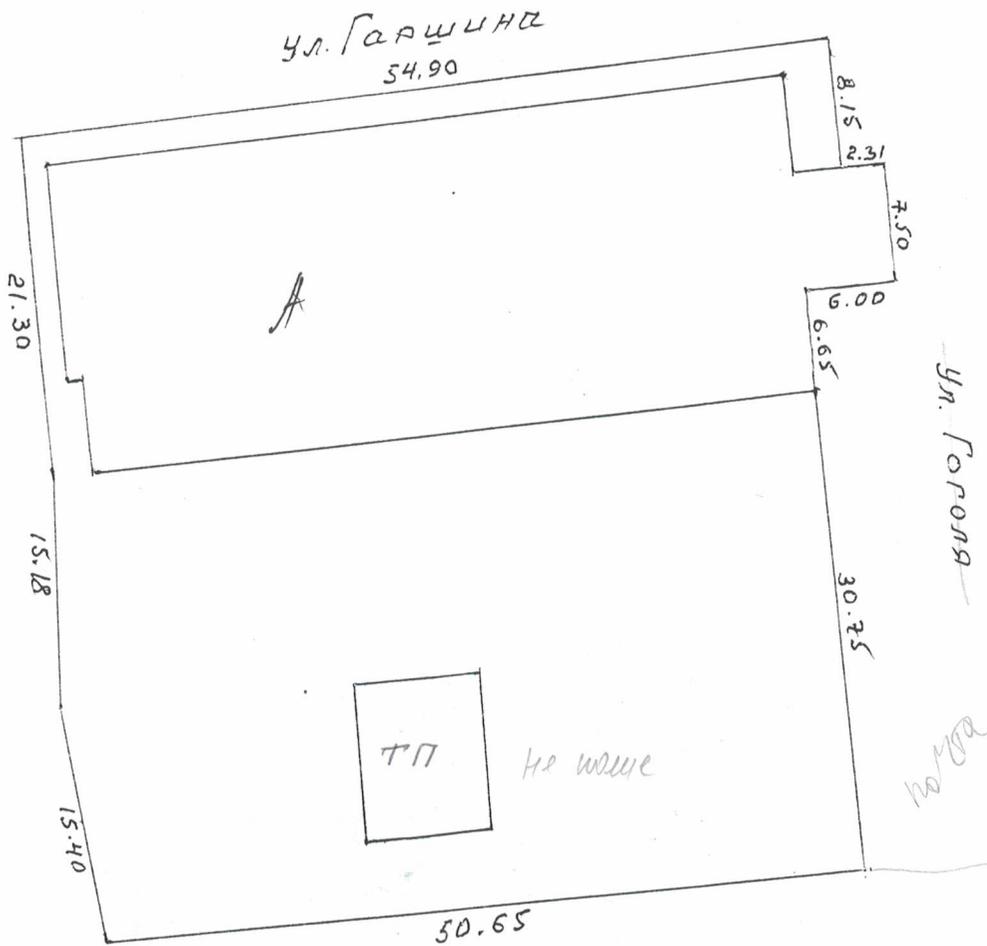

Экспликация
 участка

Общая пл.
 672 кв. м

0.28 га
 1503 кв. м

в т.ч. не наши посев.

№ _____
 № _____
 № _____

18 08
 18 08

Масштаб 1:500

ЭКСПЛИКАЦИЯ К ПЛАНУ СТРОЕНИЯ

(Для госфонда)

по улице Тарихинге дом № 11 гор. (пос.) ТОМИДИНО квартал № _____

Дата записей	Литера по плану	Этаж — начиная с подвала	№№ квартир, торговых, складских и пр. помещений	№№ комнат	Назначение помещения	Формула для подсчета площади	Площадь по внутреннему обмеру, кв. м								Высота помещения от пола до потолка
							общая полезная	в том числе					служебная (подсобная)		
								предназнач. под учрежд., канц. и пр.	жилая	торговая	АТС	кладочн.		промышл. назначен.	
1	2	3	4	5	6	7	8	9	10	11	12	13	14	15	16
		1	1	1	кухня		13.1				13.1				
			2	1	кухня		14.7				14.7				9.65
			3		гардероб		35.4				35.4				
			4		ванная		1.8				1.8				
			5		установка		3.4				3.4				
			6		—		6.8				6.8				
			7		душ		3.0				3.0				
			8		—		2.3				2.3				
			9		ком. техника		3.6				3.6				
			10		установка		2.6				2.6				
			11		кладовая		3.8				3.8				
			12		туалет		1.3				1.3				
			13		душ		2.8				2.8				
			14		установка		6.9				6.9				
			15		гардероб		34.0				34.0				
			16		гр. жестикулат.		55.7			55.7					
			17		мастерская		16.4			16.4					
			18		ванная		13.3				13.3				

Дата записей	Литера по плану	Этаж — начиная с подвала	№№ квартир, торговых, складских и пр. помещений	№№ комнат	Назначение помещения	Формула для подсчета площади	Площадь по внутреннему обмеру, кв. м							
							общая полезная	в том числе					промышл. назначен.	служебная (подсобная)
								предназнач. под учредл., канц. и пр.	жилая	АТС				
1	2	3	4	5	6	7	8	9	10	11	12	13	14	
		1		19	воинрядмистерь		89.6			89.6				
				20	кабинет		2.7				2.7			
				21	аккумуляторн.		116.8			116.8				
				22	мат. кабинет		12.5			12.5				
				23	кислотная		5.6			5.6				
				24	кабинет		2.8				2.8			
				25	дистилляторн.		3.0			3.0				
				26	коридор		77.9				77.9			
				27	раб. комната		18.8			18.8				
				28	краш. уголок		51.8			51.8				
				29	кабинет		16.5			16.5				
				30	кабинет		16.8			16.8				
				31	цех		17.4			17.4				
				32	цех		17.4			17.4				
				33	кабинет		34.1			34.1				
				34	цех		34.7			34.7				
				35	цех		34.4			34.4				
				36	цех		17.4			17.4				
				37	цех		18.4			18.4				
ВСЕГО:														

Техник инвентаризатор

Ст. техник

ЭКСПЛИКАЦИЯ К ПЛАНУ СТРОЕНИЯ

(Для госфонда)

лице Таршинец дом № 11 гор. (пос.) Тюльчинск квартал №

Литера по плану	Этаж — начиная с подвала	№№ квартир, торговых, складских и пр. помещений	№№ комнат	Назначение помещения	Формула для подсчета площади	Площадь по внутреннему обмеру, кв. м									
						общая полезная	в том числе								Высота помещения от пола до потолка
							предназнач. под учрежд., канц. и пр.	жилая	торговая	складочн.	промышл. назначен.	служебная (подсобная)	15	16	
2	3	4	5	6	7	8	9	10	11	12	13	14	15	16	
1			38	коридор		20.4					20.4				
			39	мест км		12.9					12.9				
					Итого по этажу	845.8			577.3	268.5					
2			1	мест км		13.1					13.1			4.56	
			2	холл		17.6					17.6				
			3	венткамера		41.5					41.5				
			4	стужама		1.4					1.4				
			5	установка		3.8					3.8				
			6	—		3.7					3.7				
			7	стужама		1.5					1.5				
			8	санузлы		5.1					5.1				
			9	маг. кладов.		9.9			9.9						
			10	кабинет		17.3			17.3						
			11	—		16.2			16.2						
			12	кладовая		2.4					2.4				
			13	—		2.5					2.5				

1	2	3	4	5	6	7	Площадь по внутреннему обмеру, кв. м								16
							8	9	10	в том числе				15	
										11	12	13	14		
Дата записей	Литера по плану	Этаж — начиная с подвала	№№ квартир, торговых, складских и пр. помещений	№№ комнат	Назначение помещения	Формула для подсчета площади	общая полезная	предназнач. под укрежд., канц. и пр.	жилая	АМС торговая	АМС складочн.	промышл. назначен.	служебная (подсобная)	Высота помещения от пола до потолка	
		2		14	коридор		5.3				5.3				
				15	УВС		298.0			298.0					
				16	лест. к. сарь		13.2			13.2					
				17	коридор		71.8				71.8				
				18	кабинет		18.8			18.8					
				19	л-		17.2			17.2					
				20	л-		34.7			34.7					
				21	л-		161.1			161.1					
				22	л-		16.7			16.7					
				23	л-		36.4			36.4					
				24	коридор		33.1				33.1				
				25	лест кн		12.9				12.9				
						Итого по 2 эт	855.2			639.5	215.7				
		3		1	лест кн		13.2				13.2			4.6	
				2	холл		17.3				17.3				
				3	реширование		36.4			36.4					
				4	кабинет		8.4			8.4					
				5	л-		8.5			8.5					
						ВСЕГО:									

Техник инвентаризатор

Ст. техник

ЭКСПЛИКАЦИЯ К ПЛАНУ СТРОЕНИЯ

(Для госфонда)

Лице Терешина дом № 11 гор. (пос.) Томск квартал №

Литера по плану	Этаж — начиная с подвала	№№ квартир, торговых, складских и пр. помещений	№№ комнат	Назначение помещения	Формула для подсчета площади	Площадь по внутреннему обмеру, кв. м								
						общая полезная	в том числе					Высота помещения от пола до потолка		
							предназнач. под учрежд., канц. и пр.	жилая	AMC готовая	AMC кладочн.	промышл. назначен.		служебная (подсобная)	
2	3	4	5	6	7	8	9	10	11	12	13	14	15	16
	3		6	вентилян.		10.6				10.6				
			7	клад. инвент.		8.5				8.5				
			8	буфет		1.6				1.6				
			9	установка		1.3				1.3				
			10	—		2.2				2.2				
			11	холл		24.4				24.4				
			12	кабинет		19.0				19.0				
			13	—		16.7				16.7				
			14	—		17.1				17.1				
			15	автомоб.		581.3				581.3				
			16	кабинет		31.0				31.0				
			17	—		5.5				5.5				
			18	растворобог.		37.8				37.8				
			19	мат. клуб		13.4				13.4				
			20	мест кат		12.8				12.8				
					Итого по 3 эт	867.0				783.6	83.4			

1	2	3	4	5	6	7	Площадь по внутреннему обмеру, кв. м								16	
							8	в том числе					13	14		15
								9	10	11	12	13				
	Техническ			1	лесб. кн		12.6				12.6					2.1
	7 этаж			2	маш. отд		24.2				24.2					
				3	башмак		2.0				2.0					
				4	венткамера		18.1				18.1					
				5	-		12.2				12.2					
						Итого по 7 этаж.	69.1			-	69.1					
	Уголок			1	венткамера		27.7				27.7					3.1
	8 этаж			1а	-		3.5				3.5					
				1б	-		3.6				3.6					
				2	маш. отд		58.1			58.1						
				3	пом. шв.		17.2				17.2					
				4	коридор		25.6				25.6					
				5	маш. отд		19.0			19.0						
				6	клад. заточка		16.5			16.5						
				7	компрессор		35.4				35.4					
				8	шкафа		104.1				104.1					
				9	маш. отд		46.0				46.0					
				10	для котельной		70.0			70.0						
						ВСЕГО:										

ЭКСПЛИКАЦИЯ К ПЛАНУ СТРОЕНИЯ

(Для госфонда)

улице

Гаршина

дом № *11*

гор. (пос.)

Томск

квартал №

Литера по плану	Этаж — начальная с подвала	№№ квартир, торговых, складских и пр. помещений	№№ комнат	Назначение помещения	Формула для подсчета площади	Площадь по внутреннему обмеру, кв. м									
						общая полезная	в том числе					Высота помещения от пола до потолка			
							предназнач. под учред., канц. и пр.	жилая	АМС торговая	кладочн.	промышл. назначен.		служебная (подсобная)		
2	3	4	5	6	7	8	9	10	11	12	13	14	15	16	
	<i>Уровень</i>	<i>11</i>		<i>коридор</i>											
	<i>Этаж</i>	<i>12</i>		<i>ванная</i>		<i>71.3</i>				<i>71.3</i>					
		<i>13</i>		<i>ван.ком. впрямь</i>		<i>15.9</i>				<i>15.9</i>					
		<i>14</i>		<i>—</i>		<i>12.9</i>				<i>12.9</i>					
		<i>15</i>		<i>—</i>		<i>3.0</i>				<i>3.0</i>					
		<i>16</i>		<i>ван.ком. антр.</i>		<i>3.8</i>				<i>3.8</i>					
		<i>17</i>		<i>ван.камера</i>		<i>12.5</i>			<i>12.5</i>						
		<i>18</i>		<i>для кондицион.</i>		<i>15.9</i>				<i>15.9</i>					
		<i>19</i>		<i>клад. приборов</i>		<i>166.2</i>			<i>166.2</i>						
		<i>20</i>		<i>коридор</i>		<i>54.4</i>			<i>54.4</i>						
		<i>21</i>		<i>кладовая</i>		<i>19.6</i>				<i>19.6</i>					
		<i>22</i>		<i>лест. кат</i>		<i>12.5</i>				<i>12.5</i>					
		<i>24</i>		<i>кабинет</i>		<i>12.8</i>				<i>12.8</i>					
		<i>25</i>		<i>хаус</i>		<i>10.3</i>			<i>10.3</i>						
		<i>26</i>		<i>спальня</i>		<i>52.0</i>				<i>52.0</i>					
		<i>27</i>		<i>лест. кат</i>		<i>4.7</i>				<i>4.7</i>					
				<i>Итого по этажам</i>		<i>907.2</i>			<i>407.0</i>	<i>500.2</i>					
				<i>Всего по АМС</i>		<i>3544.3</i>			<i>2407.4</i>	<i>1136.9</i>					

Копия представлена по состоянию на 20.03.98
Инженер *Ж. С.*
Подпись

ЭКСПЛИКАЦИЯ К ПЛАНУ СТРОЕНИЯ

(Для госфонда)

по улице Тарихина дом № 11 гор. (пос.) ТОМИЛИНО квартал № _____

Дата записей	Литера по плану	Этаж — начальная с подвала	№№ квартал, торговых, складских и пр. помещений	№№ комнат	Назначение помещения	Формула для подсчета площади	Площадь по внутреннему обмеру, кв. м								Высота помещения от пола до потолка	
							общая полезная	в том числе					служебная (подсобная)	15		16
								предназнач. под учрежд., канц. и пр.	жилая	торговая	складочн.	промышл. назначен.				
1	2	3	4	5	6	7	8	9	10	11	12	13	14	15	16	
		1		1	лестн. кел		13.1				13.1					
				2	хам		17.7				17.7				4.65	
				3	гардероб		35.4				35.4					
				4	шумелет		1.8				1.8					
				5	утильвалы		3.4				3.4					
				6	—		6.8				6.8					
				7	душ		3.0				3.0					
				8	—		2.3				2.3					
				9	ком. типичн		3.6				3.6					
				10	утильвалы		2.6				2.6					
				11	кладовая		3.8				3.8					
				12	туалет		1.3				1.3					
				13	душ		2.8				2.8					
				14	утильвалы		6.9				6.9					
				15	гардероб		34.0				34.0					
				16	гр. жестикулат.		55.7				55.7					
				17	мастерская		16.4				16.4					
				18	ванная		13.3				13.3					

1	2	3	4	5	6	7	Площадь по внутреннему обмеру, кв. м								16	
							8	в том числе					15			
								9	10	11	12	13		14		
		1		19	вошлифованная		89.6			89.6						
				20	шахтёр		2.7				2.7					
				21	аккумулятор.		116.8			116.8						
				22	мат. кладовая		12.5			12.5						
				23	кислотная		5.6			5.6						
				24	шахтёр		2.8				2.8					
				25	дистиллятор.		3.0			3.0						
				26	коридор		77.9				77.9					
				27	раб. комната		18.8			18.8						
				28	кр. угол		51.8			51.8						
				29	кабинет		16.5			16.5						
				30	кабинет		16.8			16.8						
				31	цех		17.4			17.4						
				32	цех		17.4			17.4						
				33	кабинет		34.1			34.1						
				34	цех		34.4			34.4						
				35	цех		34.4			34.4						
				36	цех		17.4			17.4						
				37	цех		18.4			18.4						
ВСЕГО:																

Техник инвентаризатор

Ст. техник

ЭКСПЛИКАЦИЯ К ПЛАНУ СТРОЕНИЯ

(Для госфонда)

по улице Таршинева дом № 11 гор. (пос.) Тюльминто квартал №

Дата записей	Литера по плану	Этаж — начиная с подвала	№№ квартир, торговых, складских и пр. помещений	№№ комнат	Назначение помещения	Формула для подсчета площади	Площадь по внутреннему обмеру, кв. м								Высота помещения от пола до потолка
							общая полезная	в том числе						служебная (подсобная)	
								предназнач. под учредж., канц. и пр.	жилая	торговая	складочн.	промышл. назначен.			
1	2	3	4	5	6	7	8	9	10	11	12	13	14	15	16
		1		38	коридор		20.4				20.4				
				39	лест. к/л		12.9				12.9				
						Итого по 1-му	845.8			577.3	268.5				
	2	1		1	лест. к/л		13.1				13.1				4.56
		2		2	холл		17.6				17.6				
		3		3	венткамера		41.5				41.5				
		4		4	кухня		1.4				1.4				
		5		5	установка		3.8				3.8				
		6		6	1-		3.7				3.7				
		7		7	кухня		1.5				1.5				
		8		8	санузлы		5.1				5.1				
		9		9	маг. кладов.		9.9			9.9					
		10		10	кабинет		17.3			17.3					
		11		11	1-		16.2			16.2					
		12		12	кладовая		2.4				2.4				
		13		13	1-		2.5				2.5				

Дата записей	Литера по плану	Этаж — начиная с подвала	№№ квартир, торговых, складских и пр. помещений	№№ комнат	Назначение помещения	Формула для подсчета площади	Площадь по внутреннему обмеру, кв. м								Высота помещения от пола до потолка
							общая полезная	в том числе					15	16	
								предназнач. под учрежд., канц. и пр.	жилая	AMC торговая	AMC магачон.	промышл. назначен.			
1	2	3	4	5	6	7	8	9	10	11	12	13	14	15	16
		2		14	коридор		5.3				5.3				
				15	УВС		298.0			298.0					
				16	лест. и марш		13.2			13.2					
				17	коридор		71.8				71.8				
				18	кабинет		18.8			18.8					
				19	л-		17.2			17.2					
				20	л-		34.7			34.7					
				21	л-		161.1			161.1					
				22	л-		16.7			16.7					
				23	л-		36.4			36.4					
				24	коридор		33.1				33.1				
				25	лест. к/л		12.9				12.9				
						Итого по 2 эт	855.2			839.5	215.7				
		3		1	лест. к/л		13.2				13.2				4.6
				2	холл		17.3				17.3				
				3	рекультирован		36.4			36.4					
				4	кабинет		8.4			8.4					
				5	л-		8.5			8.5					
						ВСЕГО:									

Техник инвентаризатор

Ст. техник

ЭКСПЛИКАЦИЯ К ПЛАНУ СТРОЕНИЯ

(Для госфонда)

по улице Гаринская дом № 11 гор. (пос.) Томск квартал №

Дата записей	Литера по плану	Этаж — начиная с подвала	№№ квартир, торговых, складских и пр. помещений	№№ комнат	Назначение помещения	Формула для подсчета площади	Площадь по внутреннему обмеру, кв. м								Высота помещения от пола до потолка
							общая полезная	в том числе					служебная (подсобная)		
								предназнач. под учрежд., канц. и пр.	жилая	AMC		промышл. назначен.			
1	2	3	4	5	6	7	8	9	10	11	12	13	14	15	16
		3		6	вент. шах.		10.6				10.6				
				7	клад. инвент.		8.5			8.5					
				8	стужа		1.6				1.6				
				9	учет. вкл.		1.3				1.3				
				10	"		2.2				2.2				
				11	холл		24.4				24.4				
				12	кабинет		19.0			19.0					
				13	"		16.7			16.7					
				14	"		17.1			17.1					
				15	автозал		581.3			581.3					
				16	кабинет		31.0			31.0					
				17	"		5.5			5.5					
				18	расп. котельн.		37.8			37.8					
				19	мат. кладов.		13.4			13.4					
				20	лест. холл		12.8				12.8				
						Итого по 3 эт	867.0			783.6	83.4				

Дата записей	Литера по плану	Этаж — начиная с подвала	№№ квартир, торговых, складских и пр. помещений	№№ комнат	Назначение помещения	Формула для подсчета площади	Площадь по внутреннему обмеру, кв. м								Высота помещения от пола до потолка
							общая полезная	в том числе					15		
								предназнач. под учрежд., канц. и пр.	жилая	АМС торговая ОСН	вспомогател. Всп	промышл. назначен.		служебная (подсобная)	
1	2	3	4	5	6	7	8	9	10	11	12	13	14	15	16
	Техническ			1	лест. к/л		12.6				12.6				2.51
	Этаж			2	маш. отд.		24.2				24.2				
				3	б/машбур		2.0				2.0				
				4	венткамера		18.1				18.1				
				5	—		12.2				12.2				
						Итого по этажам	69.1			—	69.1				
	Учебн.			1	венткамера		27.7				27.7				3.15
	Этаж			1а	—		3.5				3.5				
				1б	—		3.6				3.6				
				2	маш. кладов.		58.1			58.1					
				3	пом. шк.		17.2				17.2				
				4	коридор		25.6				25.6				
				5	маш. кладов.		19.0			19.0					
				6	клад. хитостей		16.5			16.5					
				7	компрессор		35.4				35.4				
				8	шахта		104.1				104.1				
				9	теплоузел		46.0				46.0				
				10	зал кондицион.		70.0			70.0					
						ВСЕГО:									

Техник инвентаризатор

Ст. техник

ЭКСПЛИКАЦИЯ К ПЛАНУ СТРОЕНИЯ

(Для госфонда)

по улице Горького дом № 11 гор. (пос.) Томск квартал № _____

Дата записей	Литера по плану	Этаж — начиная с подвала	№№ квартир, торговых, складских и пр. помещений	№№ комнат	Назначение помещения	Формула для подсчета площади	Площадь по внутреннему обмеру, кв. м							Высота помещения от пола до потолка	
							общая полезная	предназнач. под учрежд., канц. и пр.	жилая	АМС		промышл. назначен.	служебная (подсобная)		
осн	всп	торговая	складочн.	13	14	15									
1	2	3	4	5	6	7	8	9	10	11	12	13	14	15	16
			Урвалы	11	коридор		71.3				71.3				
			Зубаш	12	кухня		15.9				15.9				
				13	ван.ком. в.урвал.		12.9				12.9				
				14	т.		3.0				3.0				
				15	т.		3.8				3.8				
				16	ван.ком. анжур.		12.5			12.5					
				17	ван.камера		15.9				15.9				
				18	здн. конструкция		166.2			166.2					
				19	клад. прибор		54.4			54.4					
				20	коридор		19.6				19.6				
				21	кухня		12.5				12.5				
				22	лест. кат		12.8				12.8				
				24	кабинет		10.3			10.3					
				25	холл		52.0				52.0				
				26	ванная		4.7				4.7				
				27	лест. кат		12.7				12.7				
						Итого по чол. змс	907.2			407.0	500.2				
						Всего по АМС	3544.3			2407.4	1136.9				

14 04 98
 26 03 98
 Книга подготовлена
 То составлена на
 основании
 Планы

