

Утверждена

Постановлением Администрации муниципального образования

(наименование документа об утверждении, включая наименования органов государственной власти или

городской округ Люберцы Московской области

органов местного самоуправления, принявших решение об утверждении схемы или


подписавших соглашение о перераспределении земельных участков)

от _____

№ _____

**Схема расположения земельного участка или земельных
участков на кадастровом плане территории**

Площадь земельного участка _____ 1 146 м²		
<small>(указывается проектная площадь образуемого земельного участка, вычисленная с использованием технологических и программных средств, в том числе размещенных на официальном сайте федерального органа исполнительной власти, уполномоченного Правительством Российской Федерации на осуществление государственного кадастрового учета, государственной регистрации прав, ведение Единого государственного реестра недвижимости и предоставление сведений, содержащихся в Едином государственном реестре недвижимости, в информационно-телекоммуникационной сети "Интернет" (далее - официальный сайт), с округлением до 1 квадратного метра. Указанное значение площади земельного участка может быть уточнено при проведении кадастровых работ не более чем на десять процентов)</small>		
Обозначение характерных точек границ	Координаты, м	
	<small>(указываются в случае подготовки схемы расположения земельного участка с использованием технологических и программных средств, в том числе размещенных на официальном сайте. Значения координат, полученные с использованием указанных технологических и программных средств, указываются с округлением до 0,01 метра)</small>	
	X	Y
1	2	3
н1	460 732,93	2 218 130,70
н2	460 715,07	2 218 130,69
н3	460 714,07	2 218 069,50
н4	460 721,87	2 218 069,58
н5	460 733,91	2 218 070,67
н6	460 733,30	2 218 108,22
н1	460 732,93	2 218 130,70

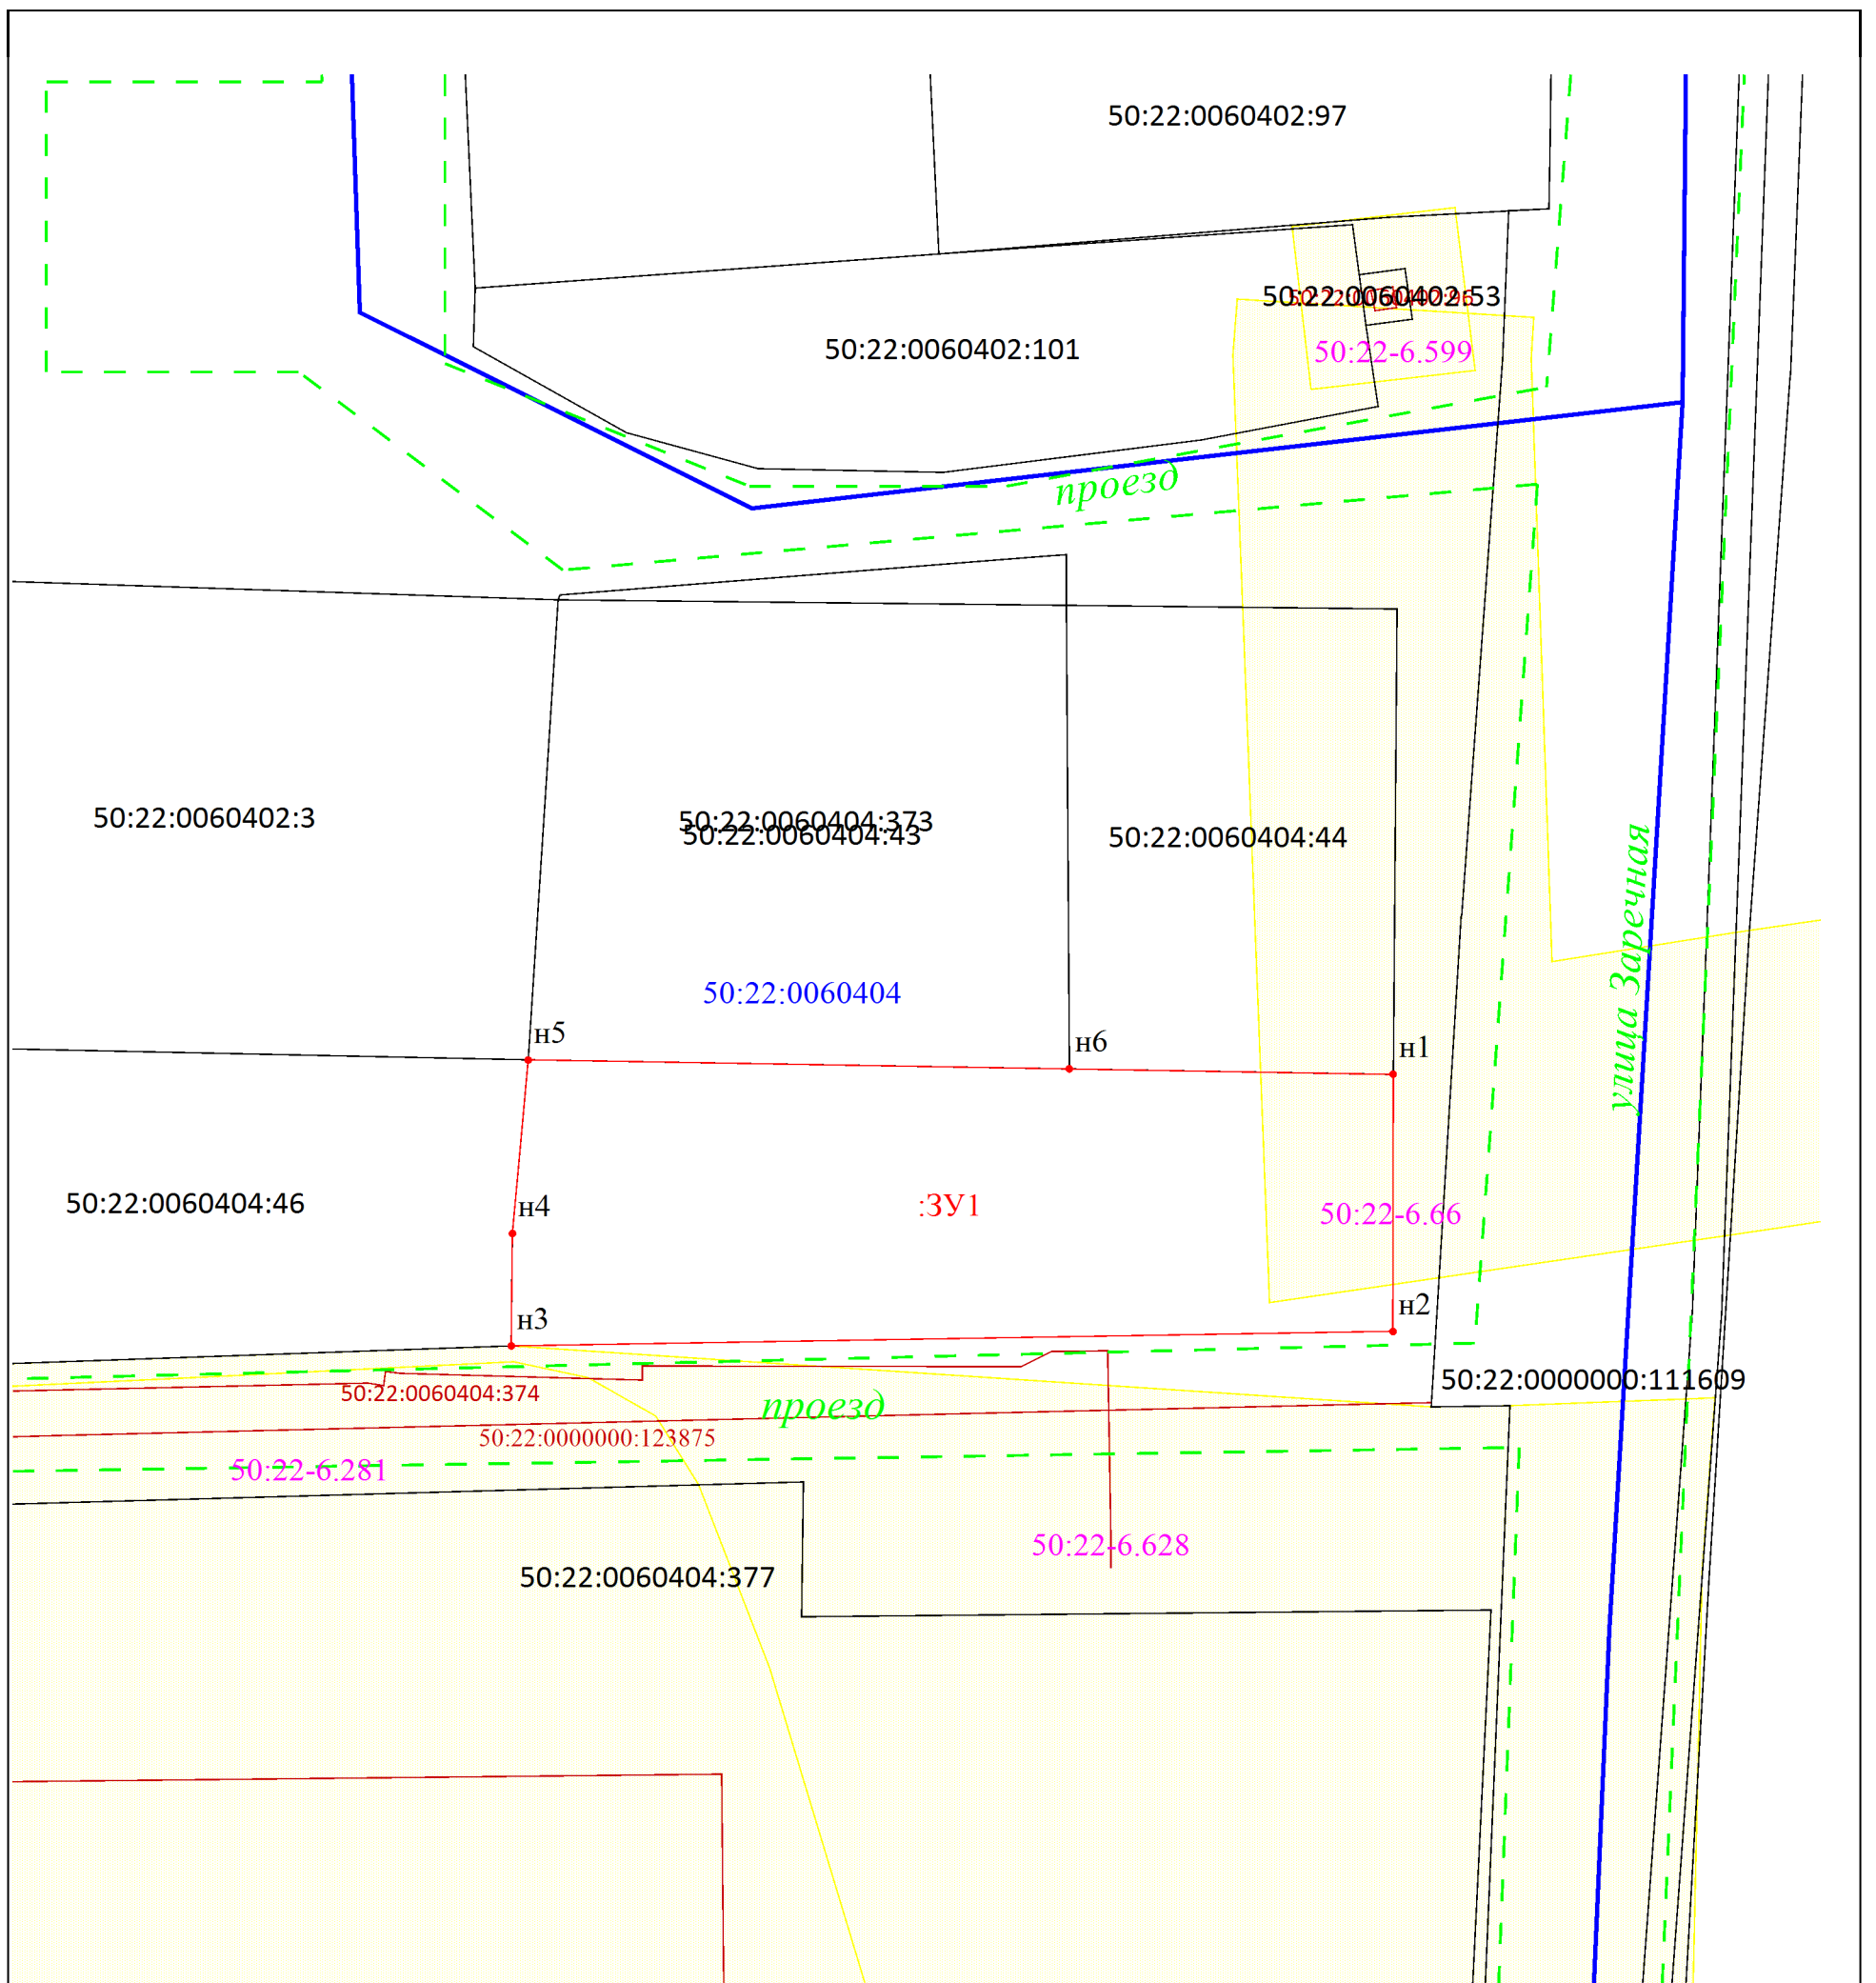

Масштаб 1:500

Условные обозначения:

- :3У1** - обозначение образуемого земельного участка
- н1** - Характерная точка границы, сведения о которой отсутствуют в ЕГРН, местоположение которой определено при кадастровых работах
- - часть границы, местоположение которой определено при выполнении кадастровых работ
- - часть границы, сведения ЕГРН о которой позволяют однозначно определить ее положение на местности
- 50:22:0040502:108 - Обозначение кадастрового номера земельного участка
- 50:32:0060107 - Обозначение кадастрового номера кадастрового квартала
- ▭ 50:22:0040508:332 - Обозначение объекта капитального строительства
- - - проезд - Обозначение территории земель общего пользования
- - обозначение границы кадастрового квартала
- 50:22-6.66 - Обозначение ЗОУИТ