

Утверждена

Постановлением Администрации городского округа Люберцы

(наименование документа об утверждении, включая наименования органов государственной власти или

Московкой области

органов местного самоуправления, принявших решение об утверждении схемы или

подписавших соглашение о перераспределении земельных участков)

от _____

№ _____

Схема расположения земельного участка или земельных участков на кадастровом плане территории

Площадь земельного участка _____


569 м²

(указывается проектная площадь образуемого земельного участка, вычисленная с использованием технологических и программных средств, в том числе размещенных на официальном сайте федерального органа исполнительной власти, уполномоченного Правительством Российской Федерации на осуществление государственного кадастрового учета, государственной регистрации прав, ведение Единого государственного реестра недвижимости и предоставление сведений, содержащихся в Едином государственном реестре недвижимости, в информационно-телекоммуникационной сети "Интернет" (далее - официальный сайт), с округлением до 1 квадратного метра. Указанное значение площади земельного участка может быть уточнено при проведении кадастровых работ не более чем на десять процентов)

Обозначение характерных точек границ	Координаты, м	
	(указываются в случае подготовки схемы расположения земельного участка с использованием технологических и программных средств, в том числе размещенных на официальном сайте. Значения координат, полученные с использованием указанных технологических и программных средств, указываются с округлением до 0,01 метра)	
1	Х	У
	2	3
н1	455 428,29	2 216 054,64
н2	455 443,76	2 216 067,94
н3	455 427,34	2 216 090,11
н4	455 411,43	2 216 077,52
н1	455 428,29	2 216 054,64

Система координат: Местная СК МСК-50, зона 2


**План границ образуемого земельного участка
Масштаб 1:1000**

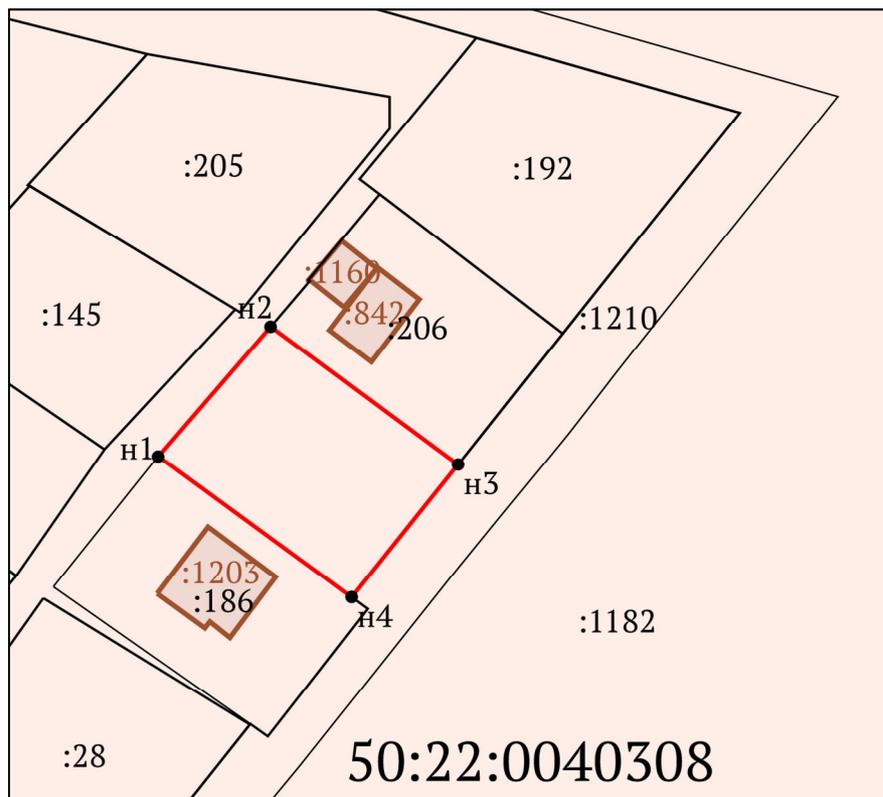

Условные обозначения:



- граница образуемого земельного участка по адресу: Российская Федерация, Московская область, городской округ Люберцы, п. Жилино-1, южнее земельного участка с кадастровым номером 50:22:0040308:206, ВРИ – «для индивидуального жилищного строительства»,

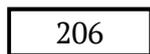

- граница земельного участка, учтенного в ЕГРН,



- граница ОКС, учтенного в ЕГРН,



- граница ЗОУИТ - приаэродромная территория аэродрома Москва (Домодедово), учтенная в ЕГРН,



- характерная точка границы образуемого земельного участка,

50:22:0040308 - номер кадастрового квартала