


КАРТА ГРАДОСТРОИТЕЛЬНОГО ЗОНИРОВАНИЯ С ОТОБРАЖЕНИЕМ ГРАНИЦЫ НАСЕЛЕННОГО ПУНКТА, ГРАНИЦ ЗОН С ОСОБЫМИ УСЛОВИЯМИ ИСПОЛЬЗОВАНИЯ ТЕРРИТОРИЙ, ГРАНИЦ ТЕРРИТОРИЙ ОБЪЕКТОВ КУЛЬТУРНОГО НАСЛЕДИЯ И ГРАНИЦ ТЕРРИТОРИЙ ИСТОРИЧЕСКИХ ПОСЕЛЕНИЙ (ПО СВЕДЕНИЯМ ЕГРН)

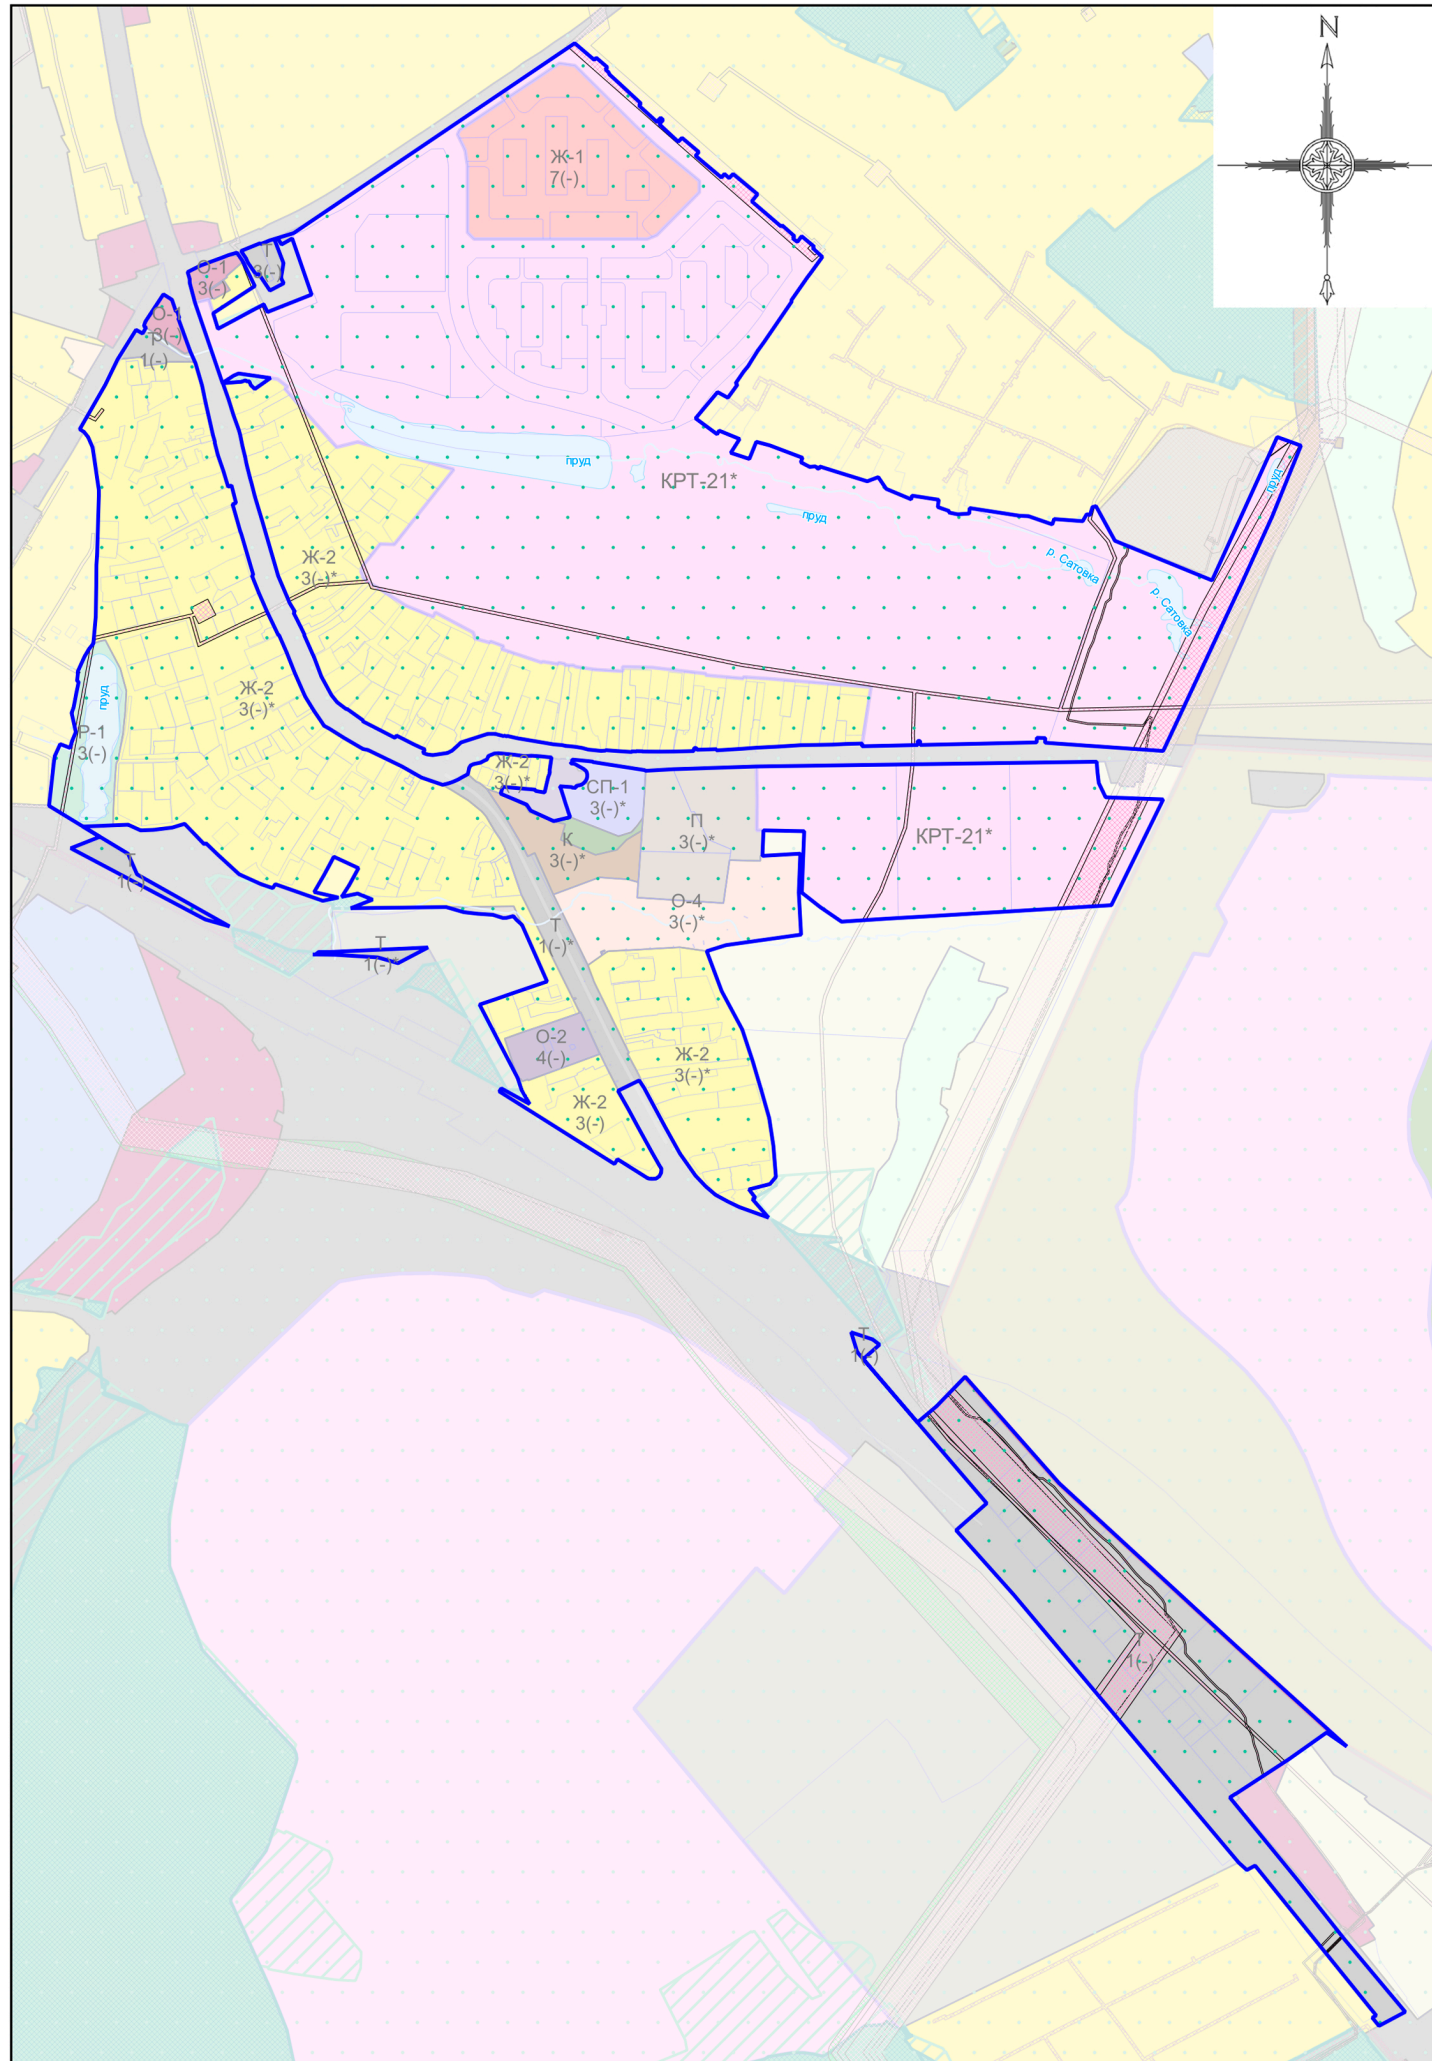

Границы

- | | |
|--------------------------|-------------------------------------|
| ☐ | Городского округа |
| ☐ | Населённого пункта |
| ☐ | Земельных участков (по данным ЕГРН) |
| ☐ | Территориальных зон |

Объекты транспортной инфраструктуры

- Автомобильные дороги

Территории

- Земли, покрытые поверхностными водами

Территориальные зоны

- | | |
|------|---|
| KPT | - Зона осуществления деятельности по комплексному развитию территории |
| Ж-1 | - Зона многоквартирной жилой застройки |
| Ж-2 | - Зона застройки индивидуальными и блокированными жилыми домами |
| О-1 | - Многофункциональная общественно-деловая зона |
| О-2 | - Зона специализированной общественной застройки |
| О-4 | - Зона объектов отдыха и туризма |
| К | - Коммунальная зона |
| П | - Производственная зона |
| Т | - Зона транспортной инфраструктуры |
| Р-1 | - Зона парков |
| Р-2 | - Природно-рекреационная зона |
| СП-1 | - Зона мест погребения |

Зоны с особыми условиями использования территорий

- | | |
|---|---|
|  | Охранная зона инженерных коммуникаций |
|  | Санитарно-защитная зона предприятий, сооружений и иных объектов |
|  | Приаэродромная территория |

Иные территории и зоны с особыми режимами использования территорий

-  Территория лесничества

Подписи территориальных зон

- О-1 - Виды территориальных зон
- З - Предельное количество надземных этажей
- (-) - Предельная высотность (в метрах)

Должность	ФИО	Подпись	Дата	Договор от 19.04.2021 №13-2021			
Нач. отд. №3 МППТ ЛО №5	Д.М. Пападопулос			Московская область, городской округ Люберцы, посёлок Жилино-1			
ГПП отд. №3 МППТ ЛО №5	Д.А. Косенко						
Вед. инж. отд. №1 МППТ ЛО №4	А.С. Марченкова						
Вед. инж. отд. №1 МППТ ЛО №4	В.Ю. Парамонов						
				"Внесение изменений в Правила землепользования и застройки территории (части территории) городского округа Люберцы Московской области применительно к населенному пункту посёлок Жилино-1"	Стадия	Лист	Листов
					ГД	2.2	3
				Карта градостроительного зонирования с отображением границы населенного пункта, границ зон с особыми условиями использования территорий, границ территорий объектов культурного наследия и границ территорий исторических поселений (по сведениям ЕГРН) Масштаб 1:10000	НИ и ПИ градостроительства ГАУ МО "НИИПИ градостроительства"		
Проверил	Д.М. Пападопулос						