


ВНЕСЕНИЕ ИЗМЕНЕНИЙ В ГЕНЕРАЛЬНЫЙ ПЛАН ГОРОДСКОГО ОКРУГА ЛЮБЕРЦЫ МОСКОВСКОЙ ОБЛАСТИ ПРИМЕНИТЕЛЬНО К НАСЕЛЕННОМУ ПУНКТУ П. ЖИЛИНО-1

КАРТА ГРАНИЦ НАСЕЛЕННОГО ПУНКТА П. ЖИЛИНО-1

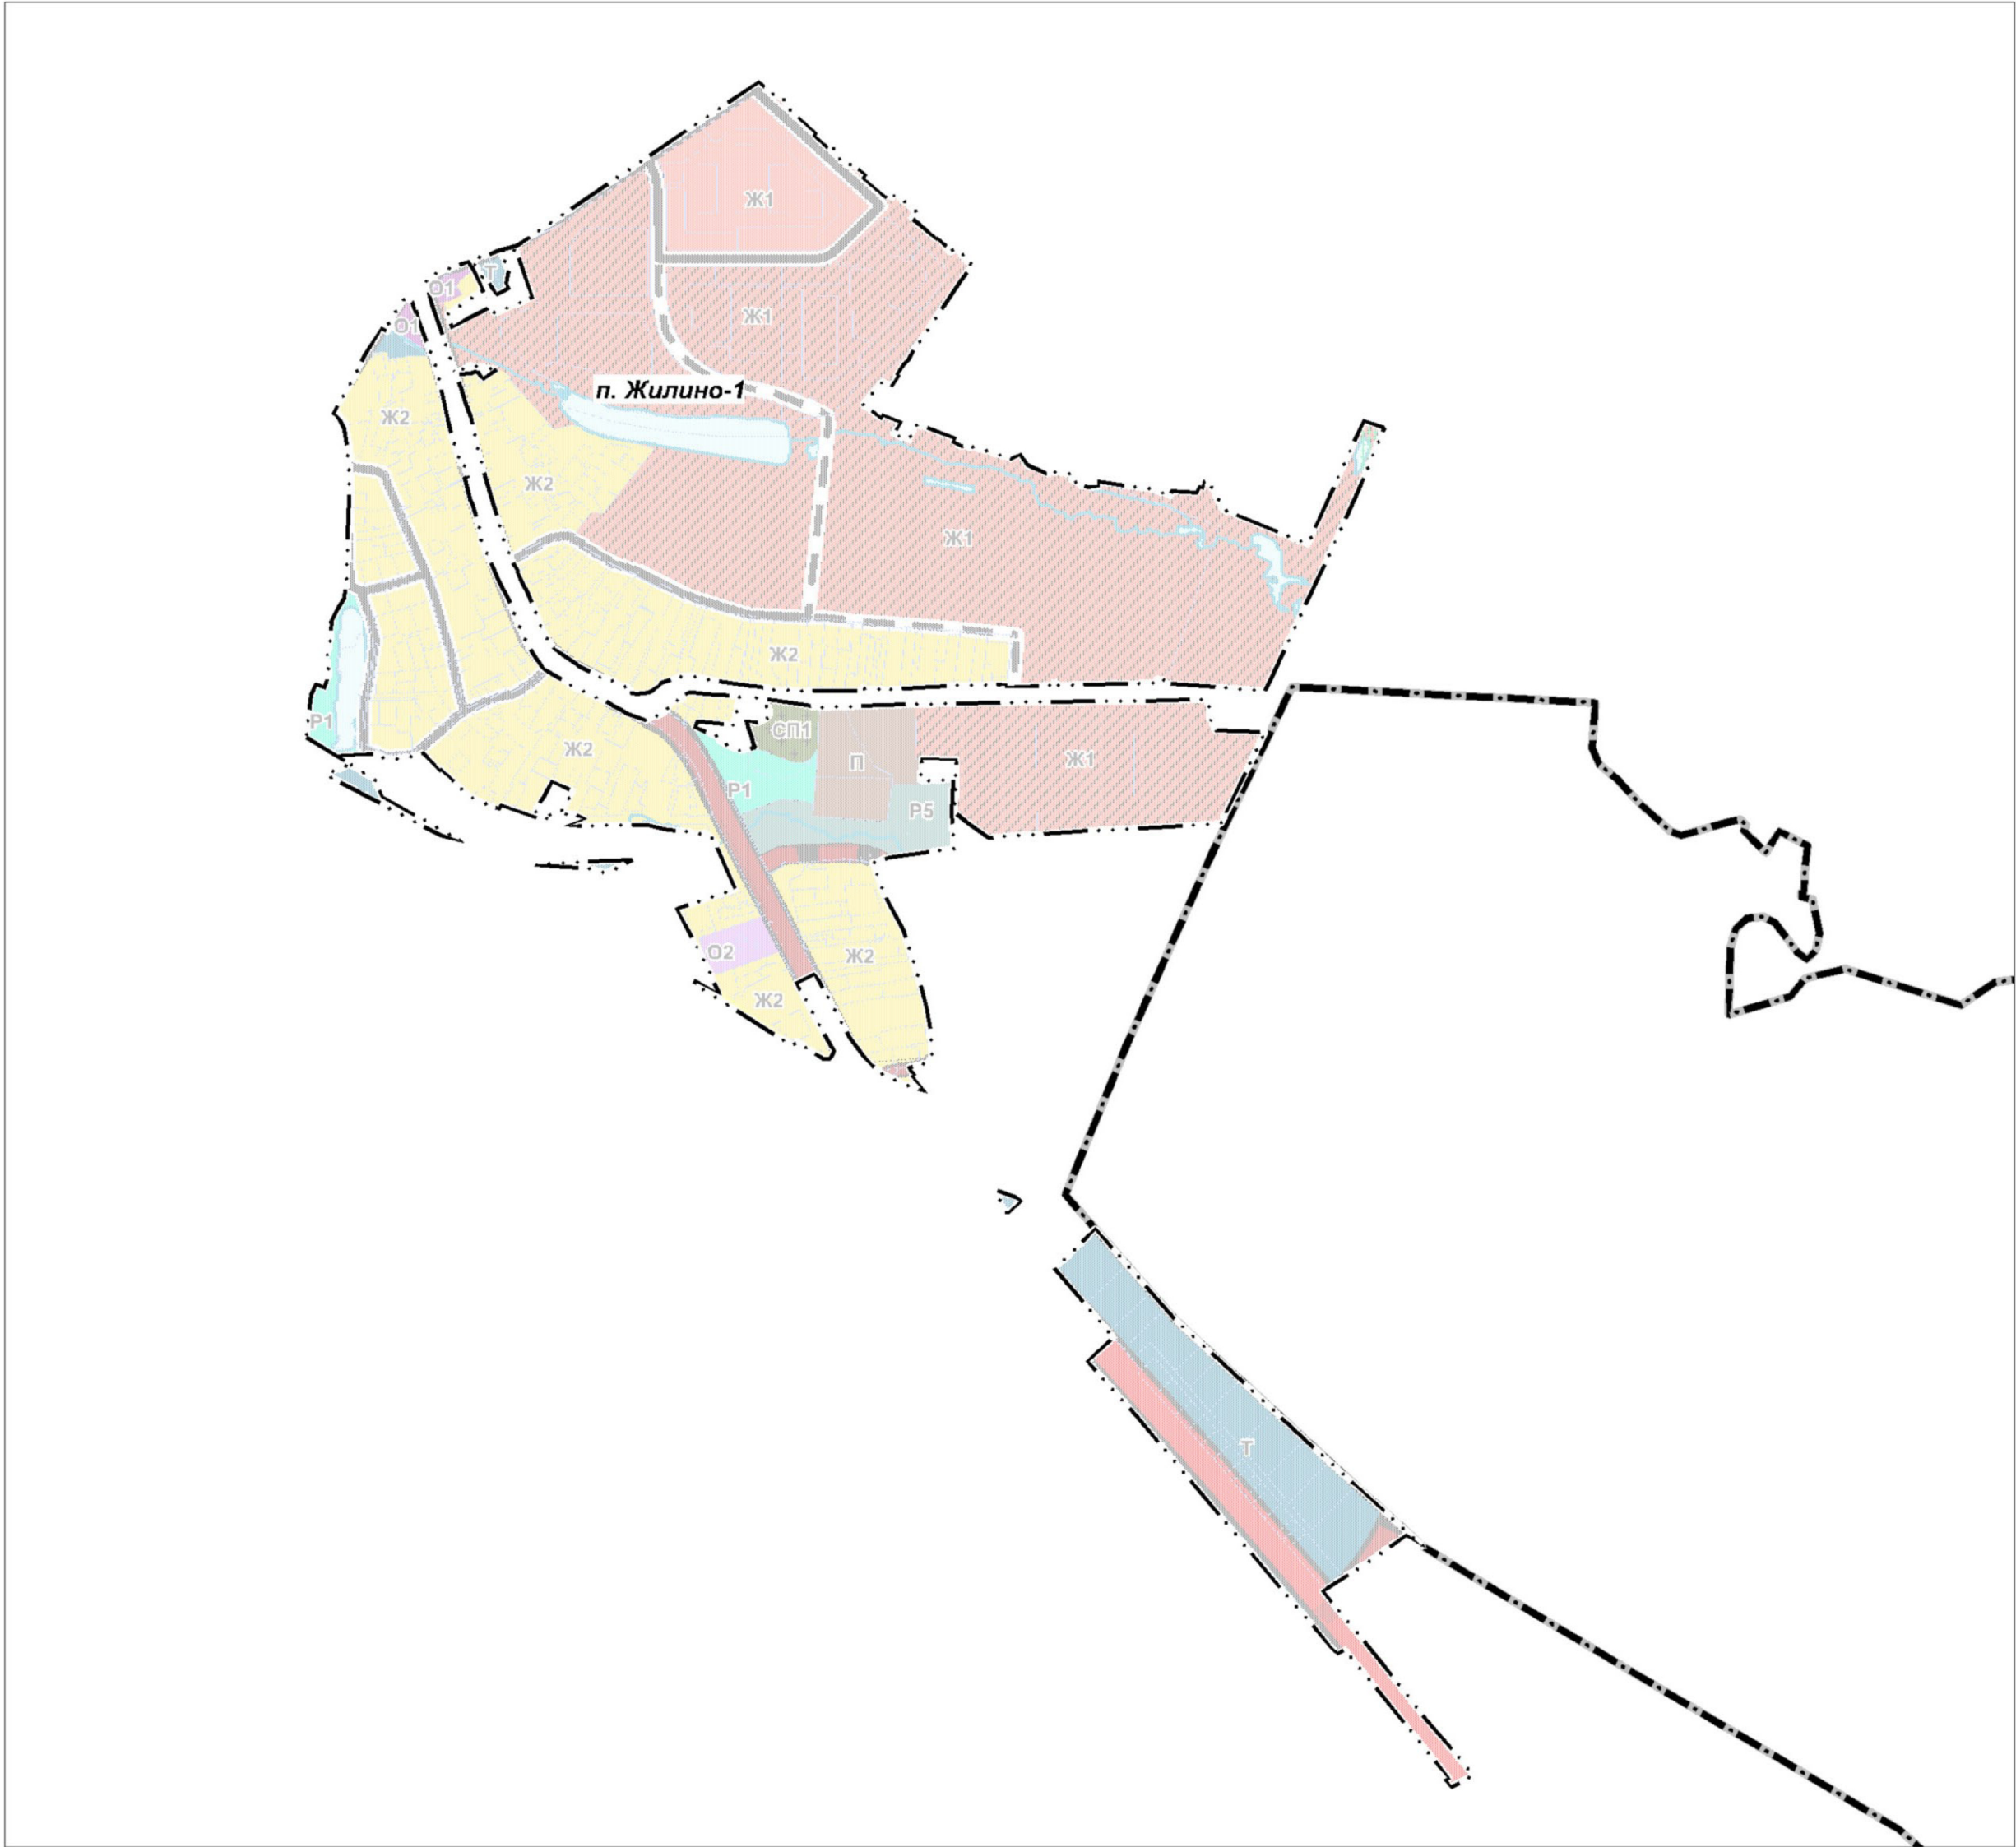

УСЛОВНЫЕ ОБОЗНАЧЕНИЯ

Границы

- городского округа Люберцы
- .-.- утверждаемая граница п. Жилино-1
- земельных участков, поставленных на кадастровый учет

Должность	Ф И О	Подпись	Дата	Договор № 12-2021 от 19.04.2021			
Руководитель	Хирина Н.В.			Московская область, городской округ Люберцы, поселок Жилино-1			
Нач. отдела	Богачев П.С.						
ГИП	Макаров Н.В.			Внесение изменений в генеральный план городского округа Люберцы Московской области применительно к населенному пункту п. Жилино-1	Страница	Лист	Листов
ГАП	Михайлова Е.Д.					2	3
Вед. инженер	Ким Яева Е.В.			Карта границ населенного пункта п. Жилино-1. М 1:10000	ИНИ и ГПИ градостроительства ГАОУ МО "НИИПИ градостроительства"		
Проверил	Макаров Н.В.						