


ВНЕСЕНИЕ ИЗМЕНЕНИЙ В ГЕНЕРАЛЬНЫЙ ПЛАН ГОРОДСКОГО ОКРУГА ЛЮБЕРЦЫ МОСКОВСКОЙ ОБЛАСТИ ПРИМЕНИТЕЛЬНО К НАСЕЛЕННОМУ ПУНКТУ П. ЖИЛИНО-1

КАРТА ПЛАНИРУЕМОГО РАЗМЕЩЕНИЯ ОБЪЕКТОВ МЕСТНОГО ЗНАЧЕНИЯ ГОРОДСКОГО ОКРУГА ЛЮБЕРЦЫ ПРИМЕНИТЕЛЬНО К НАСЕЛЕННОМУ ПУНКТУ П. ЖИЛИНО-1

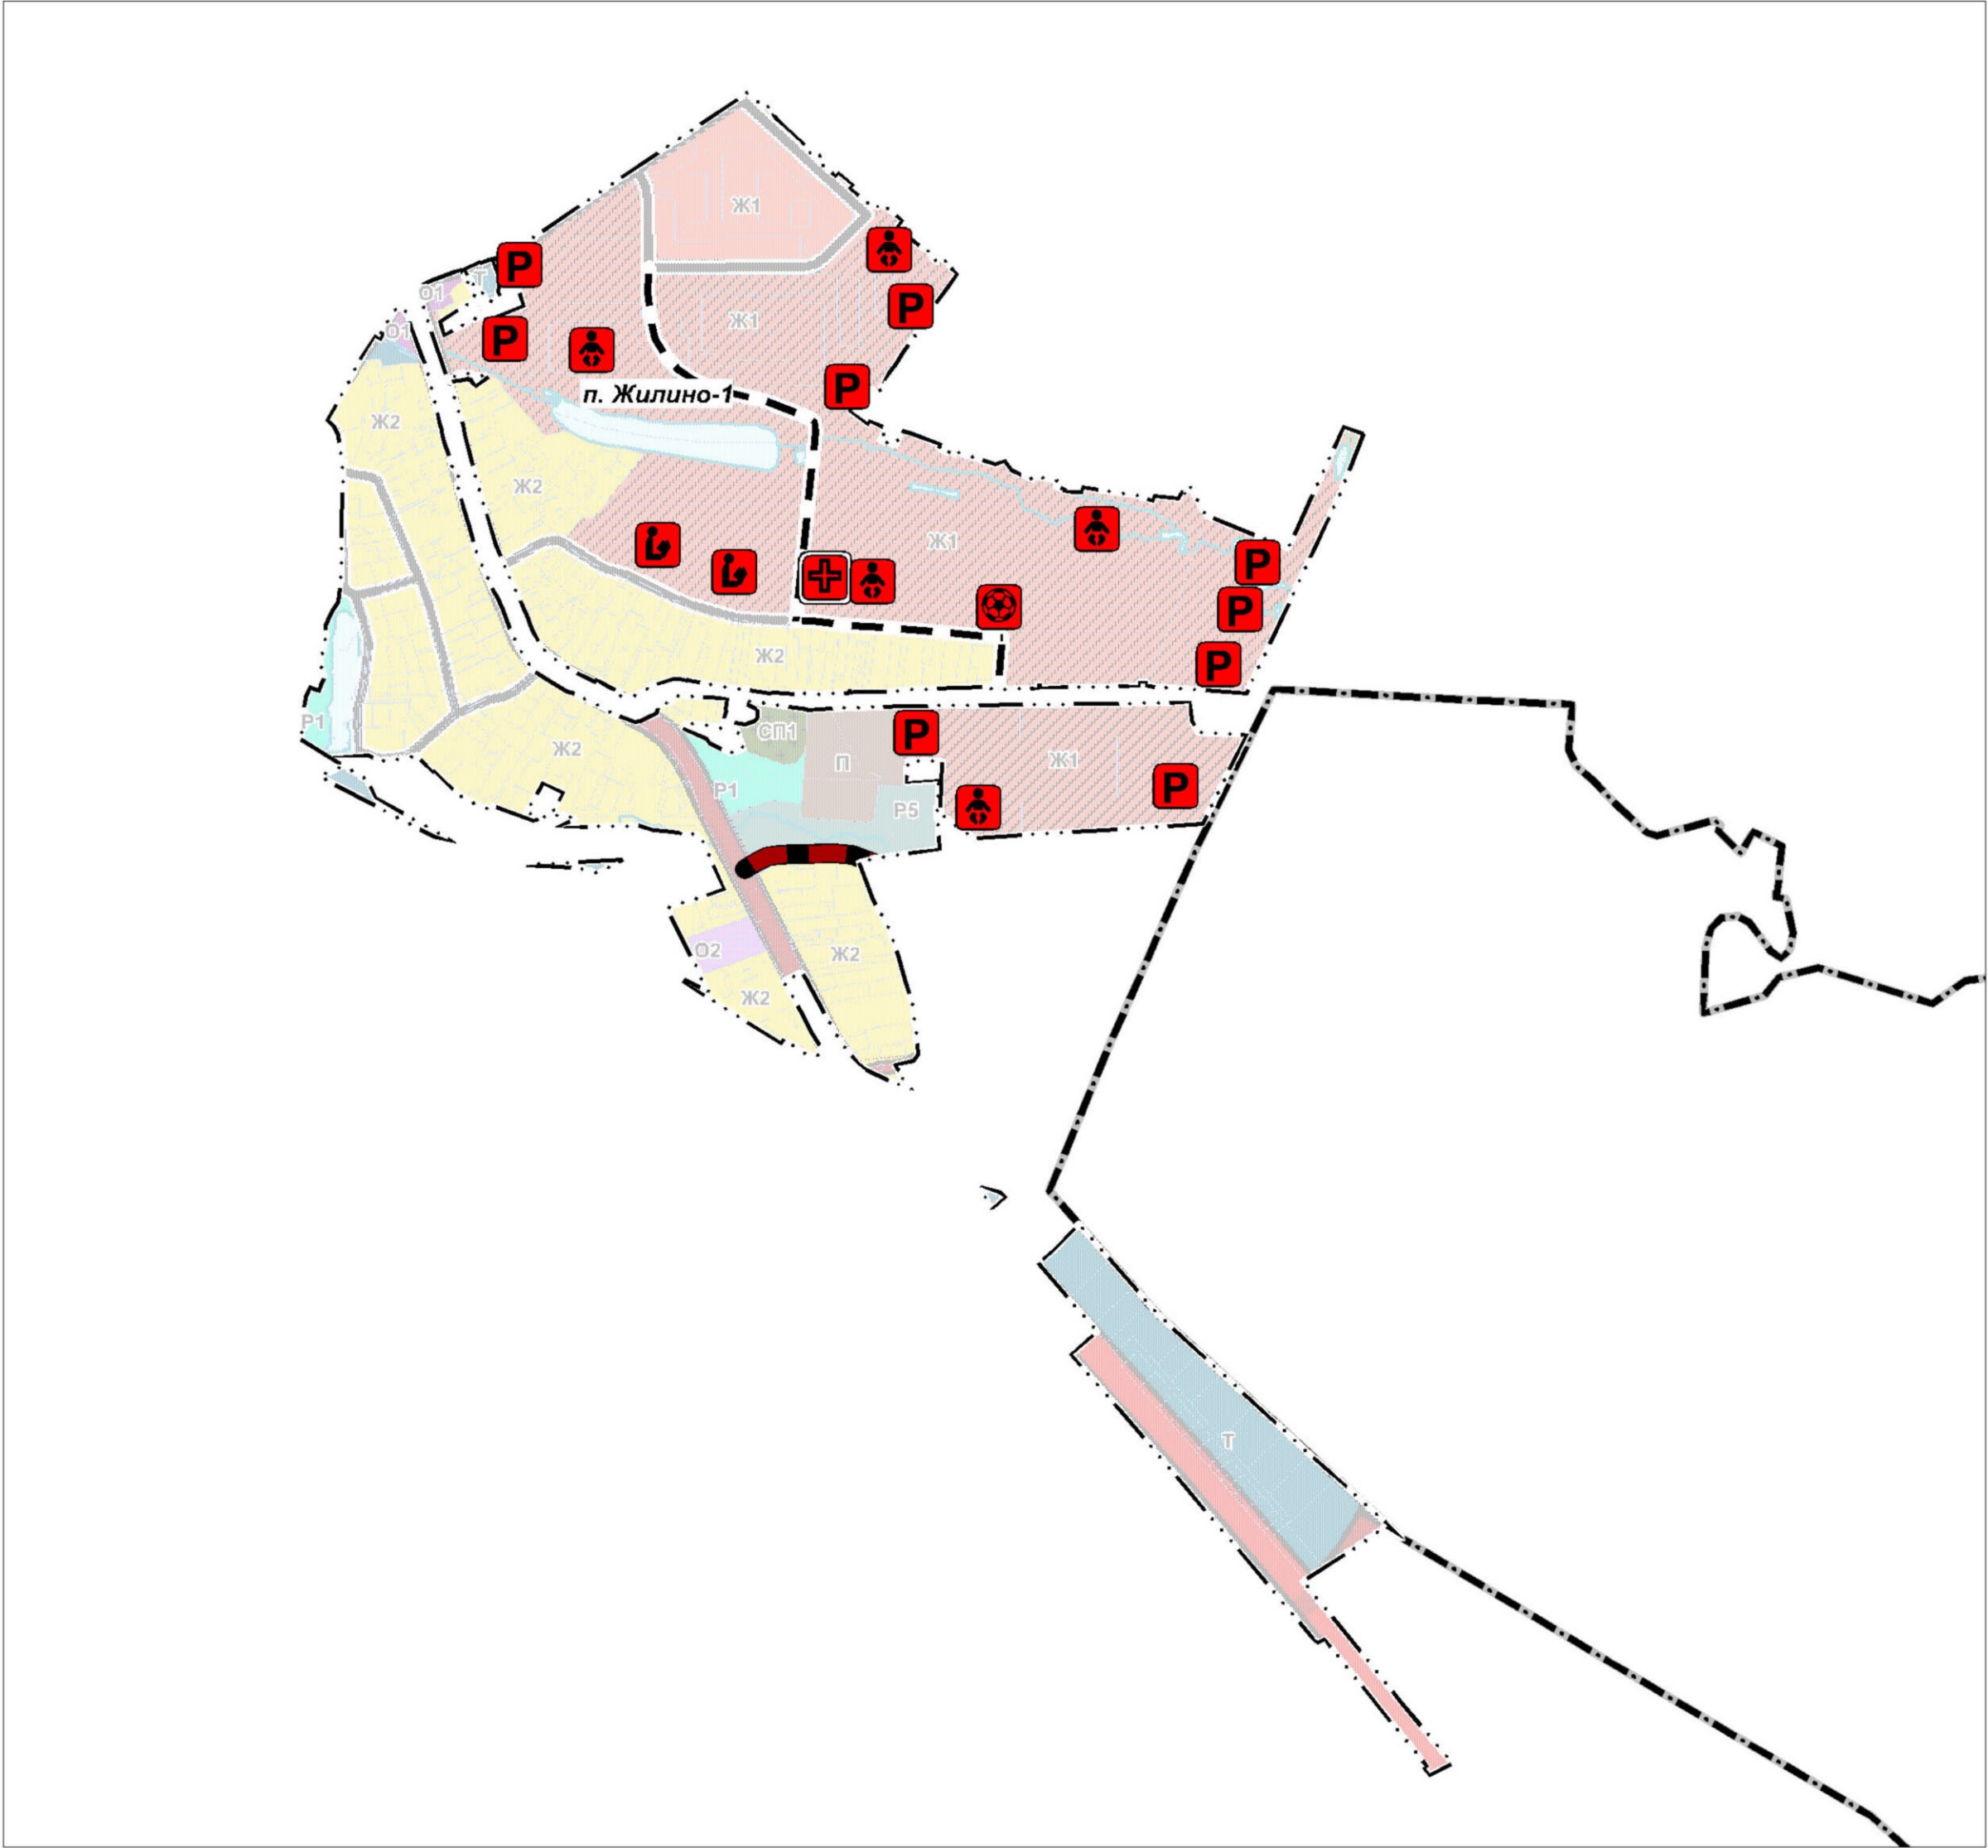

УСЛОВНЫЕ ОБОЗНАЧЕНИЯ

Границы

- городского округа Люберцы
- - - п. Жилино-1
- земельных участков, поставленных на кадастровый учет

Функциональные зоны

- | сущ | план | |
|-----|------|---|
| Ж1 | Ж1 | Зона застройки многоквартирными жилыми домами |
| Ж2 | | Зона застройки индивидуальными и блокированными жилыми домами |
| О1 | | Многофункциональная общественно-деловая зона |
| О2 | | Зона специализированной общественной застройки |
| П | | Производственная зона |
| Т | | Зона транспортной инфраструктуры |
| Р1 | | Зона озелененных территорий (лесопарки, парки, сады, скверы, бульвары, городские леса и другие) |
| Р5 | | Зона объектов отдыха и туризма |
| СП1 | | Зона кладбищ |

Планируемые объекты социальной инфраструктуры *

- | | |
|--|--|
| | местного значения / регионального значения * |
| | планируемые |
| | Дошкольная образовательная организация |
| | Общеобразовательная организация |
| | Физкультурно-оздоровительный комплекс (ФОК) |
| | Поликлиника/Амбулатория |

* Планируемые объекты регионального значения приводятся для информативной целостности документа и не являются предметом утверждения настоящего генерального плана

Планируемые объекты транспортной инфраструктуры местного значения

- | | |
|--|--|
| | Автомобильные дороги местного значения |
| | Улицы и дороги местного значения |
| | Стоянка (парковка) автомобилей |

Должность	ФИО	Подпись	Дата	Договор № 12-2021 от 19.04.2021			
Руководитель	Хирин Н.В.			Московская область, городской округ Люберцы, поселок Жилино-1			
Нач. отдела	Богачев П.С.						
ГИП	Макаров Н.В.			Внесение изменений в генеральный план городского округа Люберцы Московской области применительно к населенному пункту п. Жилино-1			
ГАП	Михайлова Е.Д.						
Вед. инженер	Ким Яева Е.В.			Карт а планируем ого разм ещ ения объектов м ест ного значения городского округа Люберцы прим енительно к насел енному у пункту п. Жилино-1 М 1:10000			
Проверил	Макаров Н.В.			НПИ и ГПИ градостроительства ГАОУ МО "НИИПИ градостроительства"			