



## ПЛАН-СХЕМА

организации неавтоматизированной плоскостной стоянки для легкового транспорта  
в границах земельного участка с кадастровым номером 50:22:0060608.100

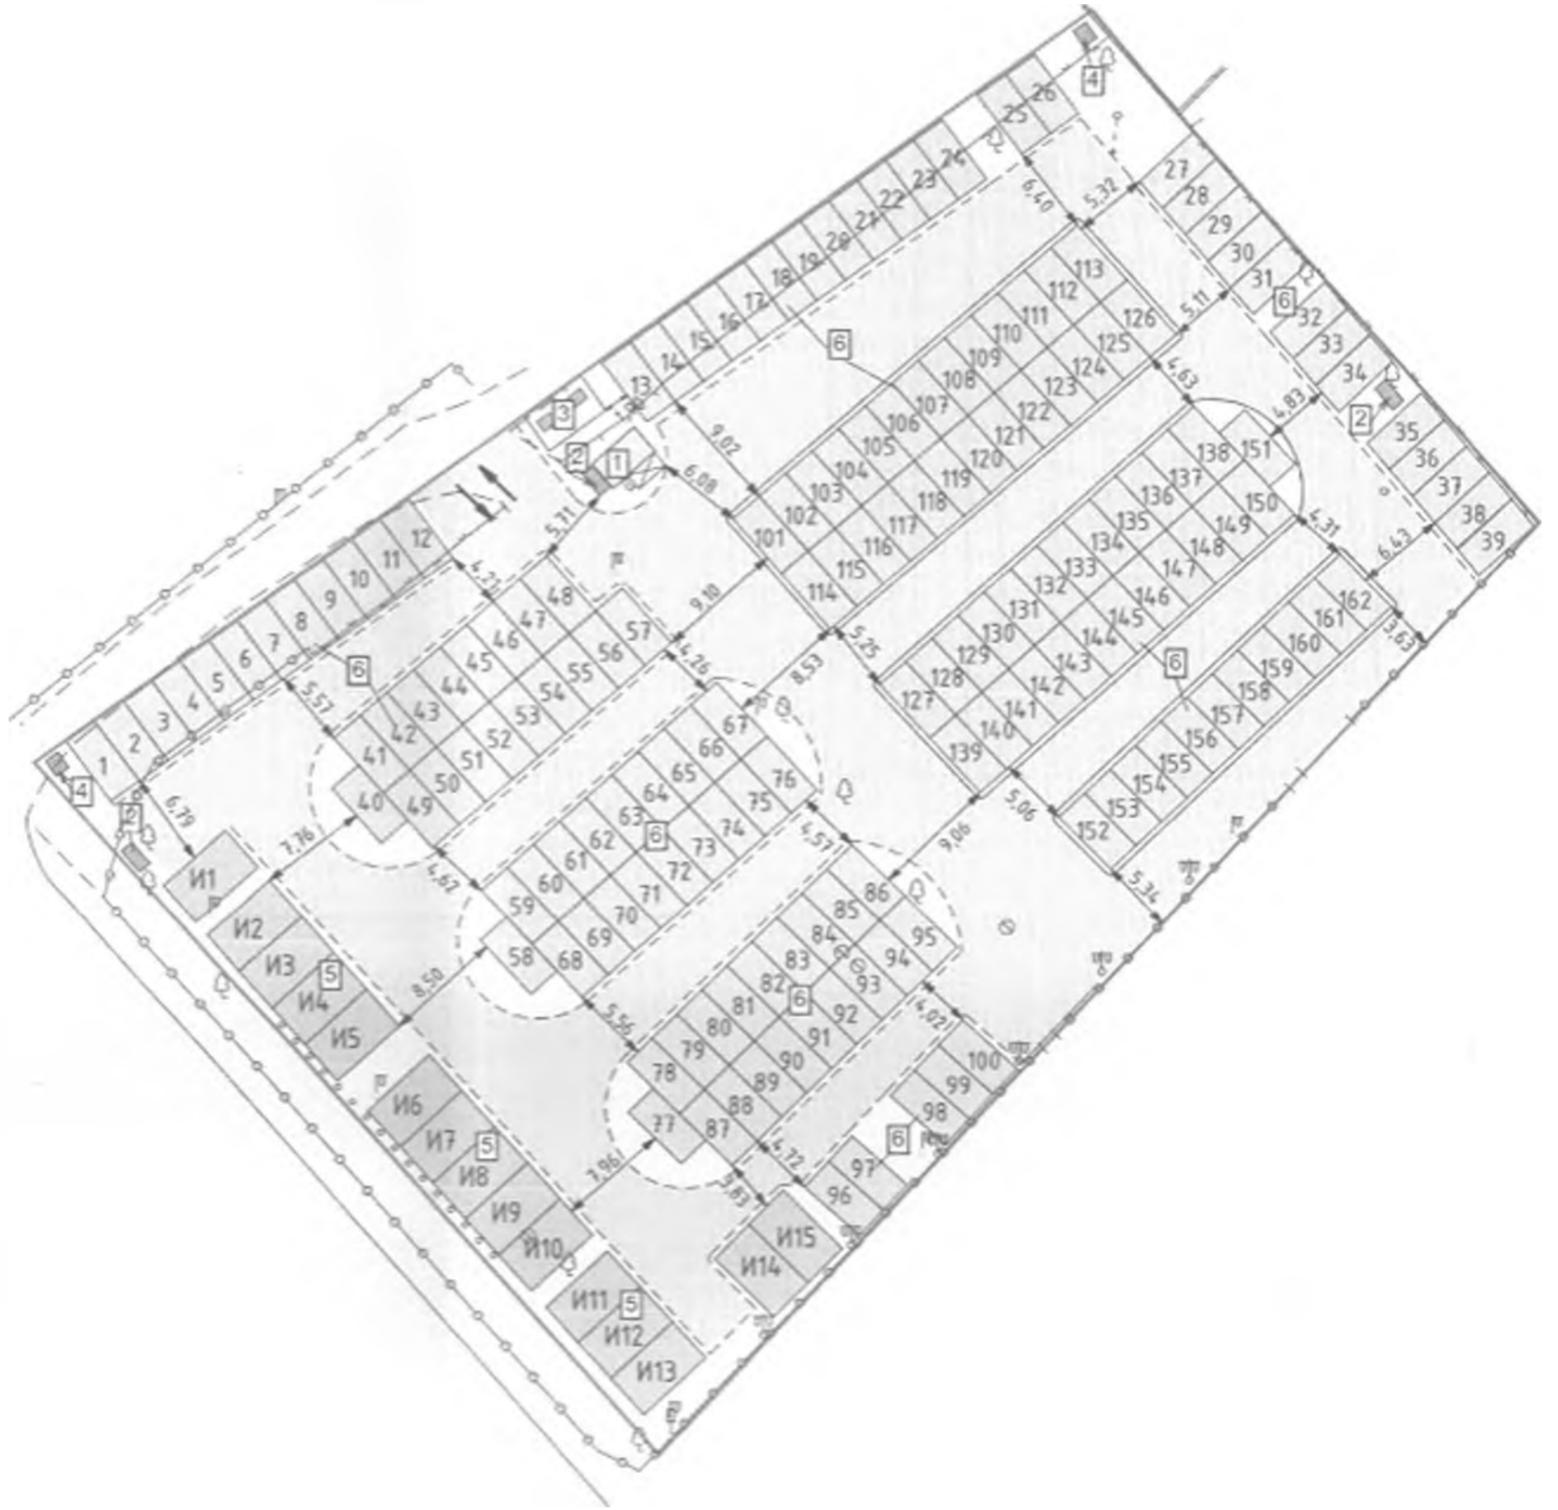

Масштаб 1:500

**Условные обозначения:**

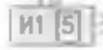-  - граница земельного участка с кадастровым номером 50:22:0060608.100
-  - места размещения парковочных мест для МГН (16 мест из 178)
-  - места размещения парковочных мест (162 места из 178)
-  - контрольно-пропускной пункт
-  - пожарный щит
-  - площадка ТБО
-  - биотуалет