
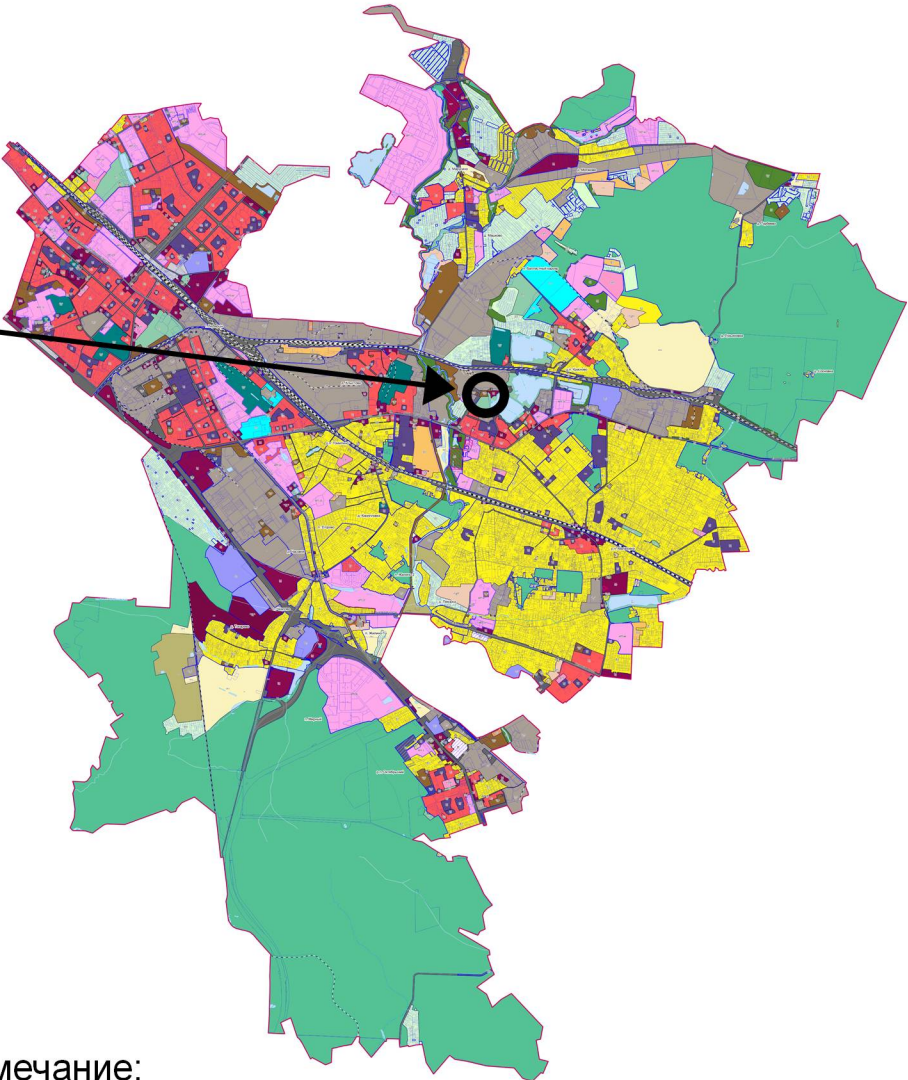


ВНЕСЕНИЕ ИЗМЕНЕНИЙ В ПРАВИЛА ЗЕМЛЕПОЛЬЗОВАНИЯ И ЗАСТРОЙКИ ТЕРРИТОРИИ (ЧАСТИ ТЕРРИТОРИИ) ГОРОДСКОГО ОКРУГА ЛЮБЕРЦЫ МОСКОВСКОЙ ОБЛАСТИ ПРИМЕНИТЕЛЬНО К ЗЕМЕЛЬНОМУ УЧАСТКУ С КАДАСТРОВЫМ НОМЕРОМ

50:22:0060703:11551

КАРТА ГРАДОСТРОИТЕЛЬНОГО ЗОНИРОВАНИЯ С УСТАНОВЛЕННЫМИ ТЕРРИТОРИЯМИ, В ГРАНИЦАХ КОТОРЫХ ПРЕДУСМАТРИВАЕТСЯ ОСУЩЕСТВЛЕНИЕ ДЕЯТЕЛЬНОСТИ ПО КОМПЛЕКСНОМУ РАЗВИТИЮ ТЕРРИТОРИИ

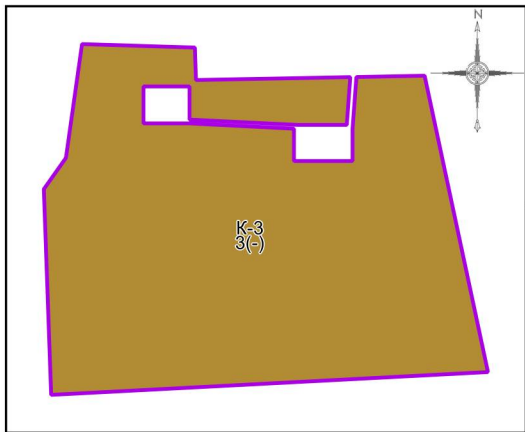

Условные обозначения:

- Границы
- Разработки
  - Земельных участков (по данным ЕГРН)
  - Территориальных зон

- Территориальные зоны
- K-3 - Специализированная коммунальная зона

- Подписи территориальных зон
- K-3 - Виды территориальных зон
  - 3 - Предельное количество надземных этажей
  - (-) - Предельная высотность (в метрах)

- Примечание:
- Предельные параметры определяются в соответствии со статьей 11 настоящих Правил.
  - Карта применяется одновременно с картой градостроительного зонирования с отображением границ населенных пунктов, границ зон с особыми условиями использования территорий, границ территорий объектов культурного наследия и границ территорий исторических поселений.
  - Карта применяется одновременно с картой градостроительного зонирования с отображением территорий дополнительного согласования (по письму Комитета по архитектуре и градостроительству Московской области от 23.12.2020 № 28Исх-53329/20ДСП) (карта ограниченного доступа).

Должность	ФИО	Подпись	Дата	Договор от 15.02.2023 № 44/23/Л				
Нач. отд. ПЗЗ ЦОГД	Д.М. Пападопулос			Московская область, городской округ Люберцы, д.п. Красково				
ГИП отд. ПЗЗ ЦОГД	Д.А. Косенко							
ГИП отд. ПЗЗ ЦОГД	А.В. Складорова							
ГИП отд. ПЗЗ ЦОГД	Е.С. Головенкова							
Вед. инж. отд. ПЗЗ ЦОГД	В.Ю. Парамонов			Внесение изменений в Правила землепользования и застройки территории (части территории) городского округа Люберцы Московской области применительно к земельному участку с кадастровым номером 50:22:0060703:11551	Стадия	Лист	Листов	
					ГД	1	3	
					Карта градостроительного зонирования с установленными территориями, в границах которых предусматривается осуществление деятельности по комплексному развитию территории Масштаб 1:10000 (Разработано в М 1:10000, выведено на печать в М 1:2000)	НИИПИ градостроительства		
Проверил	Д.М. Пападопулос					ГАОУ МО «НИИПИ градостроительства»		