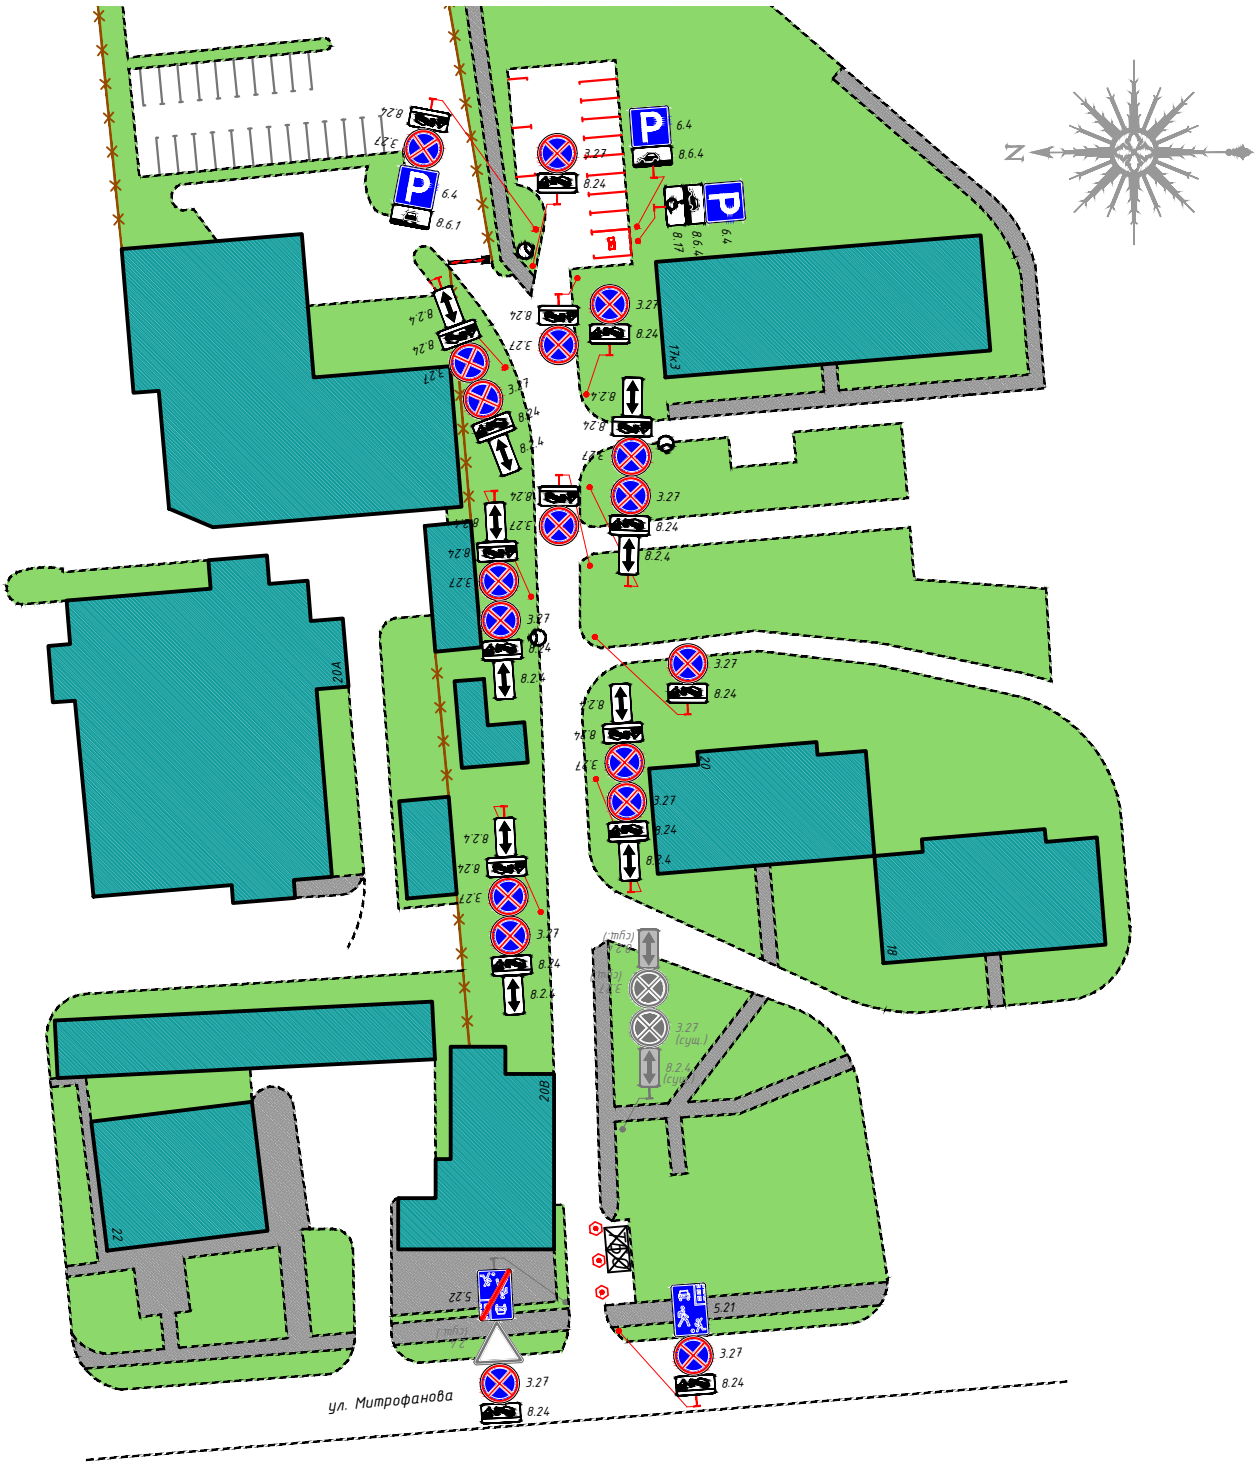

1:1000

						ИП-2203/224-ПОДД-Т6-ПОД
						Проект организации дорожного движения на дворовой территории городского округа Люберцы Московской области
Изм.	Кол.уч	Лист	N док.	Подп.	Дата	
Разраб.		Гасанов			04.23	Проект организации дорожного движения по адресу: Московская область, г. Люберцы, от ул. Митрофанова до д. 17, корп. 3
Пров.		Михайлина			04.23	

Стадия	Лист	Листов
П	1	1

Проектируемая схема организации дорожного движения

ИНВЕСТ ПРОЕКТ

Согласовано

Взам. инв. №

Подпись и дата

Инв. № подл.

Формат А4