

1:1000

Взам. инв. №

Подпись и дата

Инв. № подл.

ИП-2203/224-ПОДД-Т2-ПОД

Проект организации дорожного движения на дворовой территории городского округа Люберцы Московской области


Изм.	Кол.уч	Лист N док.	Подп.	Дата
Разраб.	Гасанов		04.23	
Пров.	Михайлина		04.23	

Проект организации дорожного движения по адресу: Московская область, г. Люберцы, от ул. Южная, д. 2 до ул. Космонавтов, д. 21

Стадия	Лист	Листов
П	1	2

Проектируемая схема организации дорожного движения



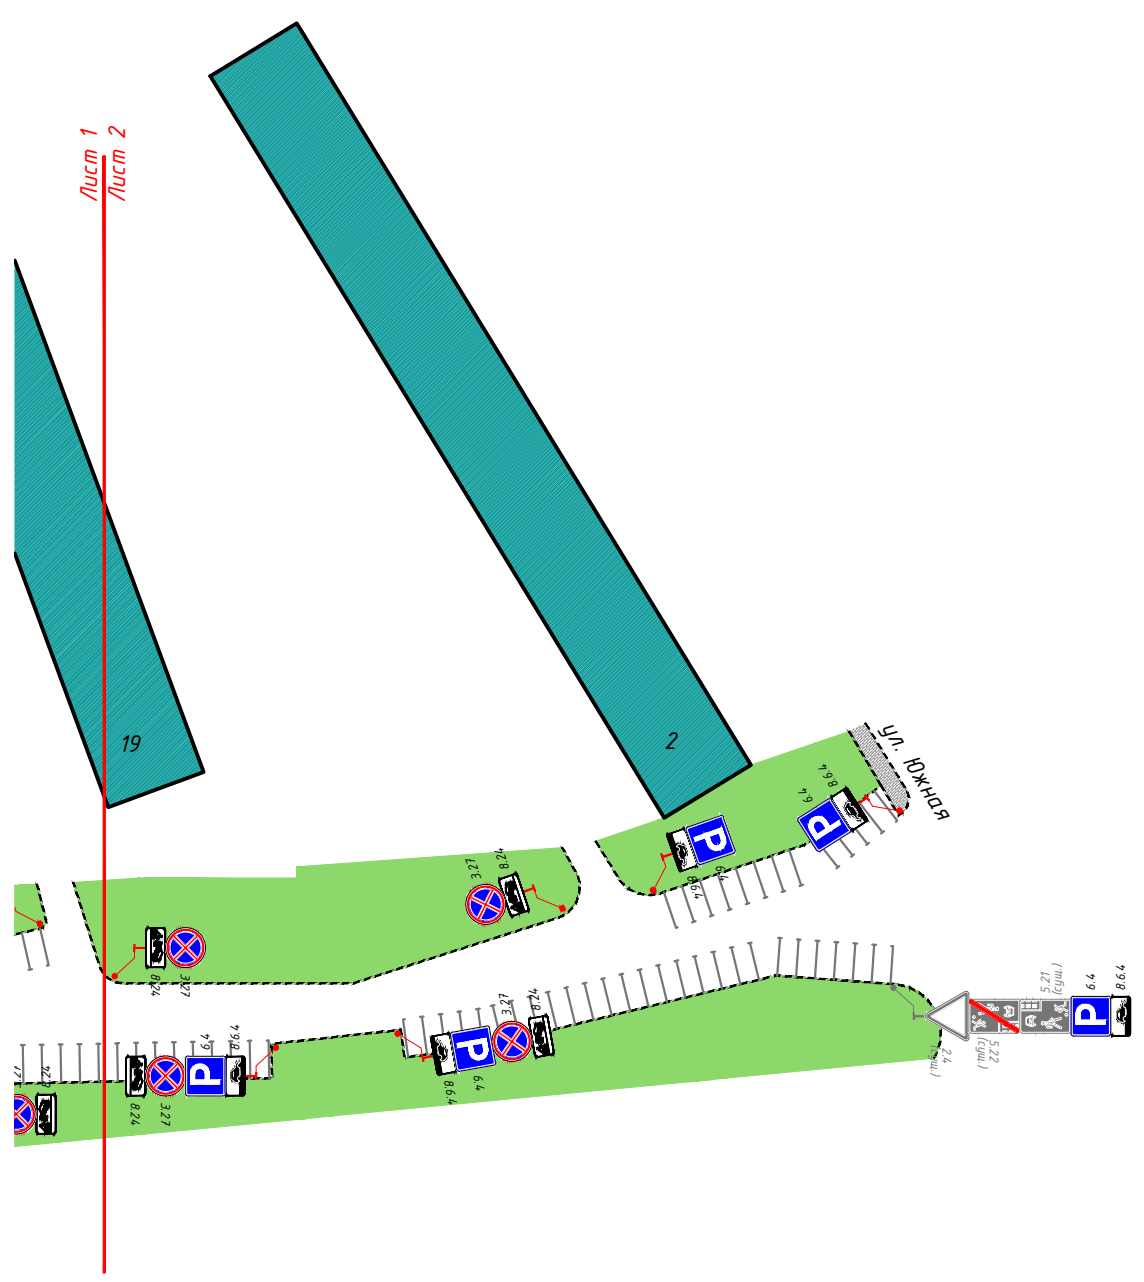

Инв. № подл.	Попбпись и дата	Взам. инв. №	

Изм.	Кол.уч	Лист N док.	Подп.	Дата
Разраб.	Гасанов		04.23	
Пров.	Михайлина		04.23	

ИП-2203/224-ПОДД-Т2-ПОД		
Проект организации дорожного движения на дворовой территории городского округа Люберцы Московской области		
Проект организации дорожного движения по адресу: Московская область, г. Люберцы, от ул. Южная, д. 2 до ул. Космонавтов, д. 21	Стадия	Лист
	П	2
Проектируемая схема организации дорожного движения	Листов	2
	ИНВЕСТИПРОЕКТ	

1:1000