


1:1000

Согласовано:					
Взам.инв.Н					
Подпись и дата					
Инв.Н.подл.					

					ИП-2303/224-ПОДД-Т17-ПОД			
					Проект организации дорожного движения автомобильных дорог общего пользования местного значения городского округа Люберцы Московской области			
Изм.	Кол.уч.	Лист N док.	Подп.	Дата	Проект организации дорожного движения по адресу: Московская обл., г. Люберцы, ул. Урицкого	Стадия	Лист	Листов
Разраб.	Гасанов			04.24		П	1	2
Пров.	Михайлина			04.24				
					Проектируемая схема организации дорожного движения			
					 ИНВЕСТ ПРОЕКТ			
					Формат А3			

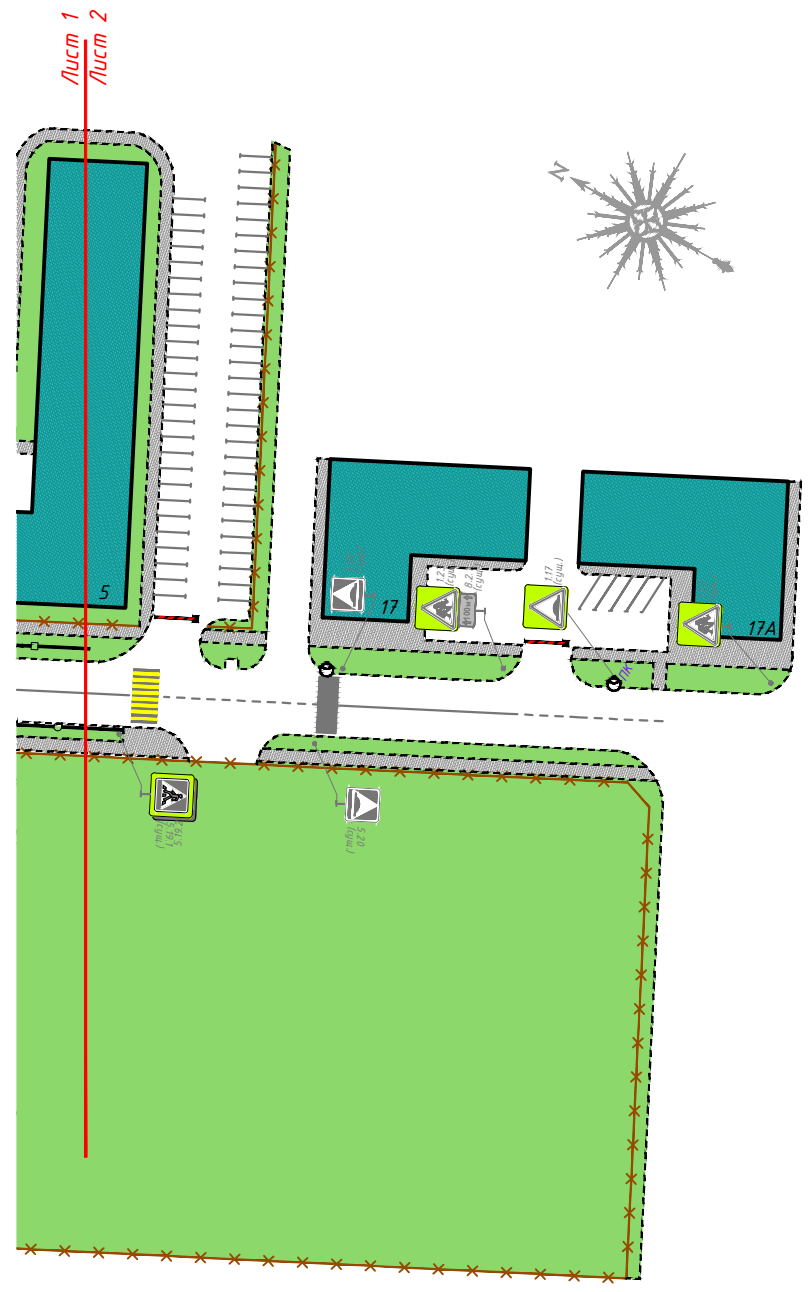

Согласовано:					

Взам.инв.Н	
Подпись и дата	
Инв.Н.подл.	

1:1000

						ИП-2303/224-ПОДД-Т17-ПОД			
						Проект организации дорожного движения автомобильных дорог общего пользования местного значения городского округа Люберцы Московской области			
Изм.	Кол.уч	Лист	№ док.	Подп.	Дата	Проект организации дорожного движения по адресу: Московская обл., г. Люберцы, ул. Урицкого	Стадия	Лист	Листов
Разраб.		Гасанов			04.24		П	2	2
Пров.		Михайлина			04.24				
						Проектируемая схема организации дорожного движения		ИНВЕСТ ПРОЕКТ	
						Формат А3			