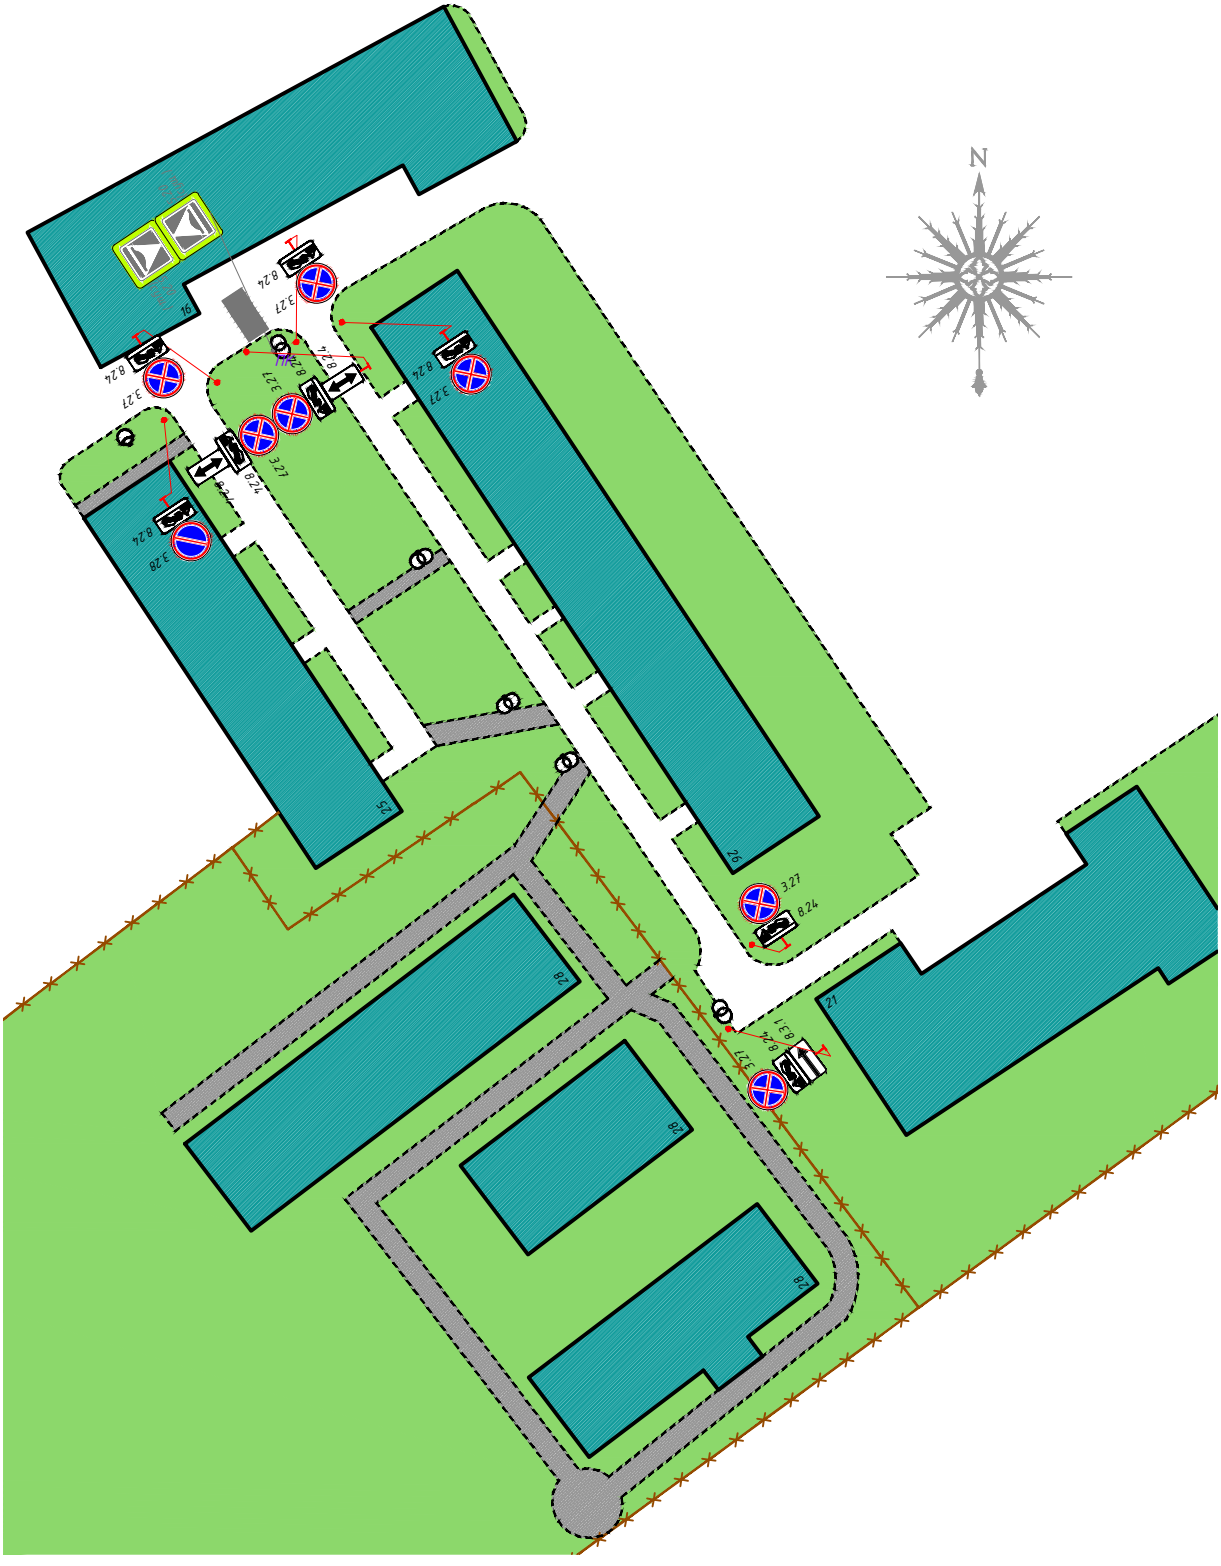

1:1000

Согласовано

Взам. инв. №

Подпись и дата

Инв. № подл.

Изм.	Кол.уч	Лист	N док.	Подп.	Дата
Разраб.		Гасанов			04.23
Пров.		Михайлина			04.23

ИП-2203/224-ПОДД-Т6-ПОД

Проект организации дорожного движения на дворовой территории городского округа Люберцы Московской области

Проект организации дорожного движения по адресу: Московская область, г.о. Люберцы, д.п.Красково, мкр.КСЗ, д.16, д.25, д.26

Стадия	Лист	Листов
П	1	1

Проектируемая схема организации дорожного движения

ИНВЕСТ ПРОЕКТ

Формат А4