


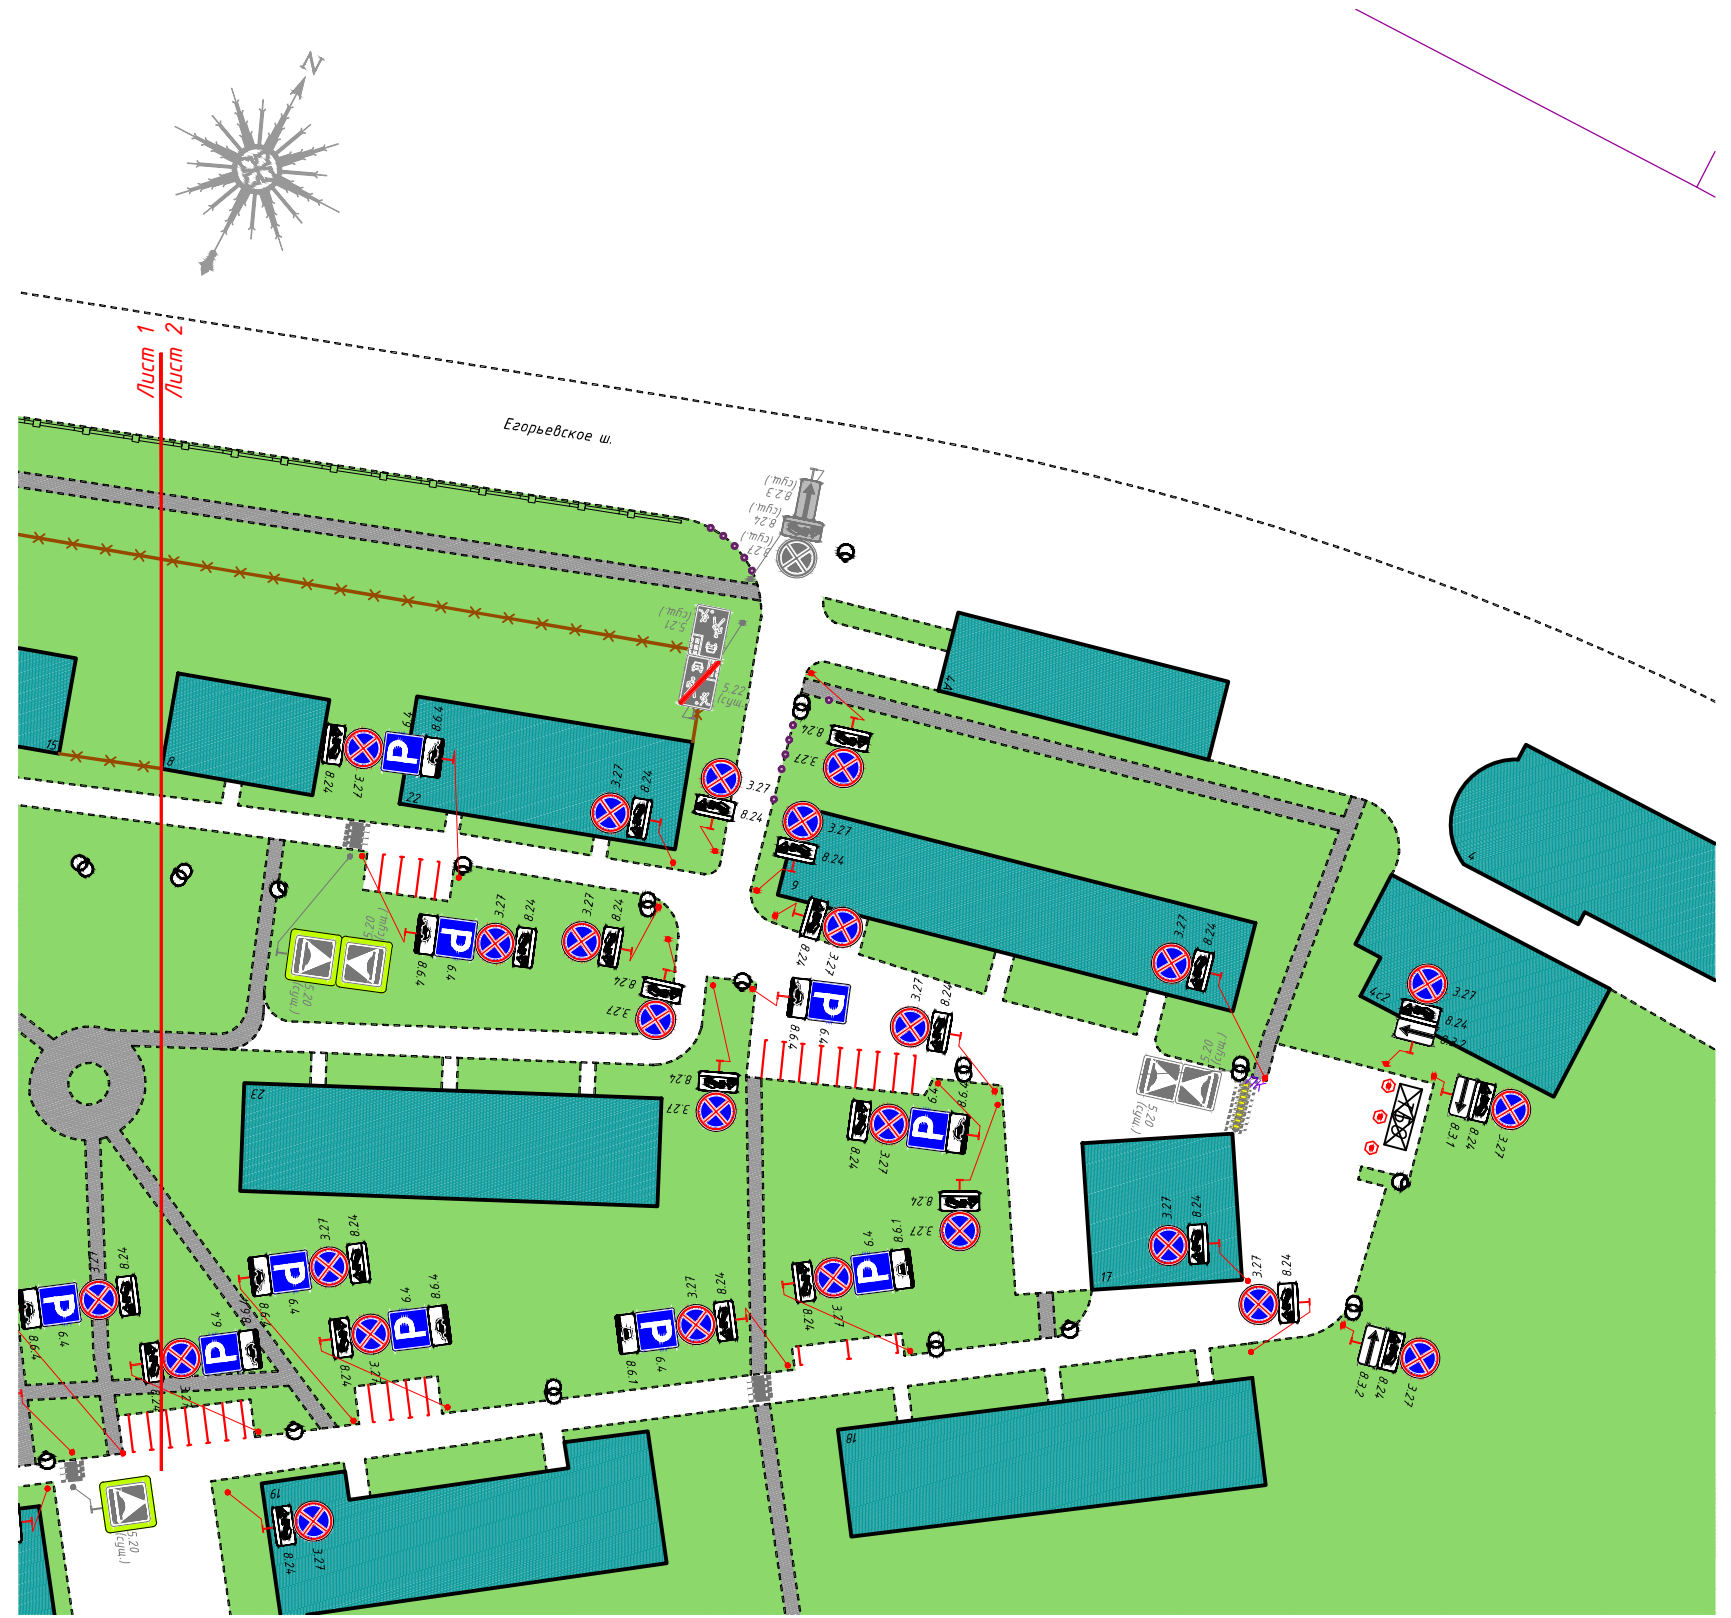

1:1000

Согласовано				
Инв. № подл.				
Подпись и дата				
Взам. инв. №				

					ИП-2203/224-ПОДД-ТЗ-ПОД			
					Проект организации дорожного движения на дворовой территории городского округа Люберцы Московской области			
Изм.	Кол.уч.	Лист N док.	Подп.	Дата	Проект организации дорожного движения по адресу: Московская область, г.о. Люберцы, д.п.Красково, мкр.КСЗ, д.7, д.8, д.9, д.10, д.15, д.17, д.18, д.19, д.20, д.21, д.22, д.23, д.24, д.27	Стадия	Лист	Листов
Разраб.		Гасанов		04.23		П	1	2
Пров.		Михайлина		04.23				
					Проектируемая схема организации дорожного движения		ИНВЕСТ ПРОЕКТ	



1:1000

Согласовано				
Инв. № подл.				
Подпись и дата				
Взам. инв. №				

					ИП-2203/224-ПОДД-ТЗ-ПОД				
					Проект организации дорожного движения на дворовой территории городского округа Люберцы Московской области				
Изм.	Кол.уч	Лист	N док.	Подп.	Дата	Проект организации дорожного движения по адресу: Московская область, г.о. Люберцы, д.п.Красково, мкр.КСЗ, д.7, д.8, д.9, д.10, д.15, д.17, д.18, д.19, д.20, д.21, д.22, д.23, д.24, д.27	Стадия	Лист	Листов
Разраб.		Гасанов			04.23		П	2	2
Пров.		Михайлина			04.23				
						Проектируемая схема организации дорожного движения	ИНВЕСТ ПРОЕКТ		