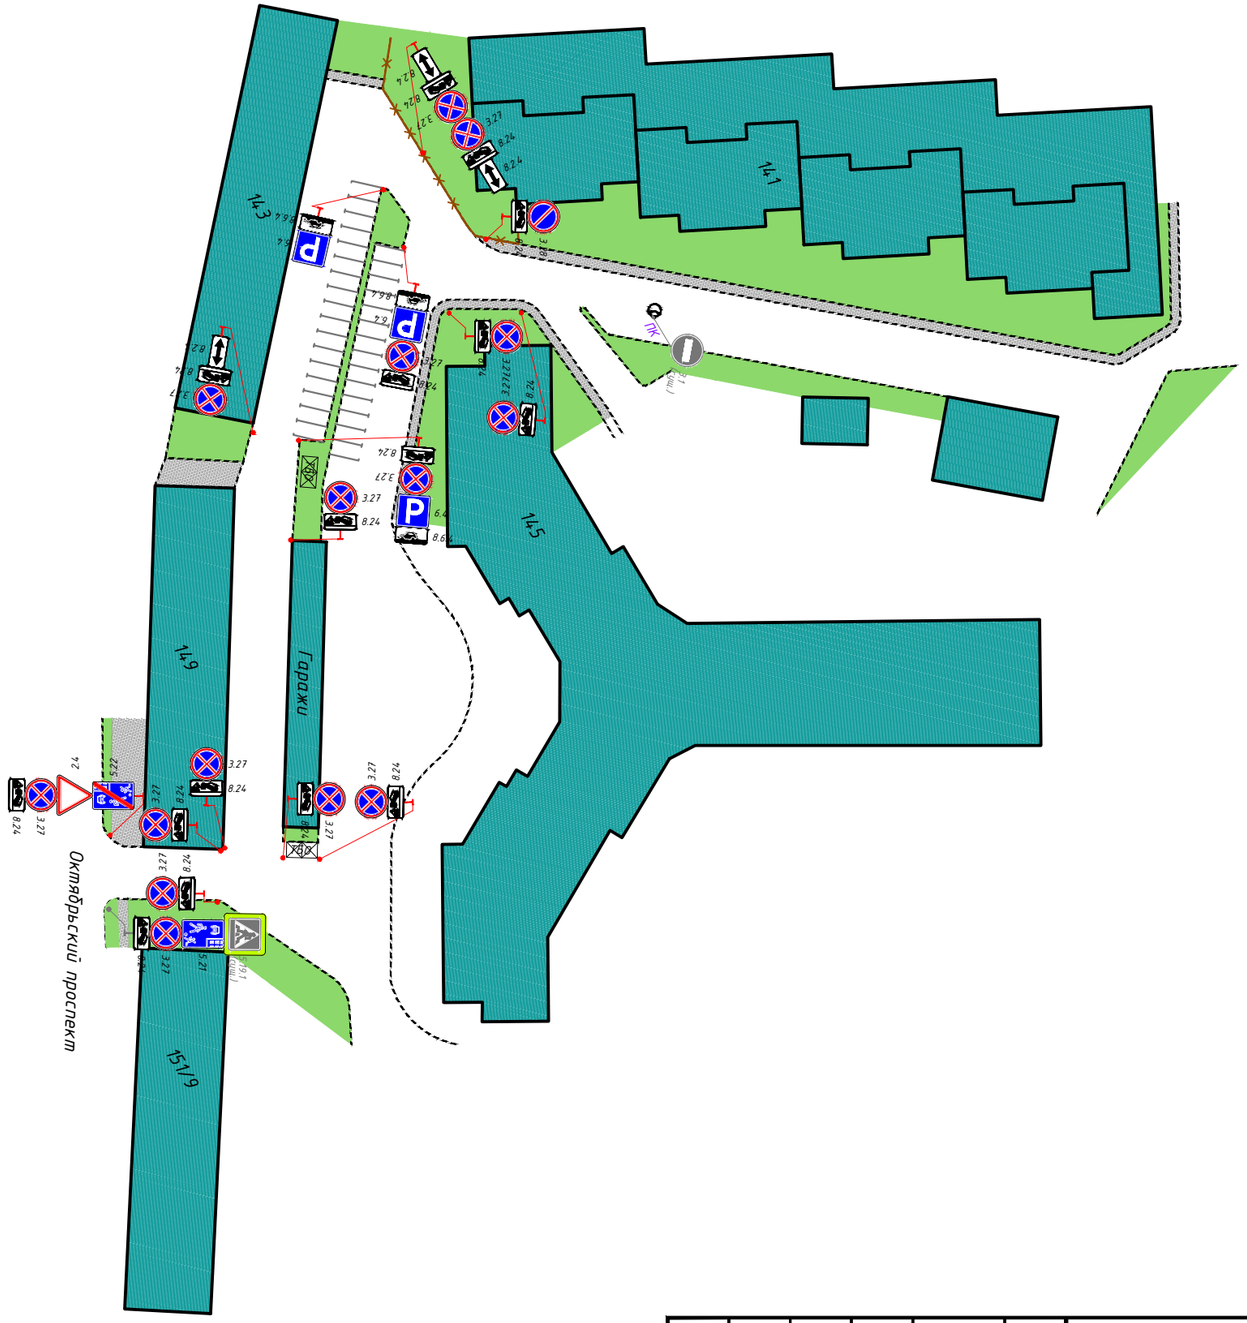

1:1000

Изм.	Кол.уч	Лист	N док.	Подп.	Дата	ИП-2203/224-ПОДД-Т10-ПОД
Разраб.		Гасанов			04.23	Проект организации дорожного движения на дворовой территории городского округа Люберцы Московской области
Пров.		Михайлина			04.23	Проект организации дорожного движения по адресу: Московская область, г. Люберцы, Октябрьский пр-кт, от д. 143 до д. 141
						Стадия: П; Лист: 1; Листов: 1
						Проектируемая схема организации дорожного движения
						ИНВЕСТ ПРОЕКТ

Согласовано

Взам. инв. №

Подпись и дата

Инв. № подл.

Формат А3