

Лист 1  
Лист 2

1:1000

Инв. № подл.	
Взам. инв. №	
Подпись и дата	

Изм.	Кол.уч.	Лист N док.	Подп.	Дата
Разраб.	Гасанов			04.23
Пров.	Михайлина			04.23

**ИП-2203/224-ПОДД-Т4-ПОД**


Проект организации дорожного движения на дворовой территории городского округа Люберцы Московской области

Проект организации дорожного движения по адресу: Московская область, г. Люберцы, от Комсомольский пр-кт, д. 11 до ул. Подратимов, д. 25	Стадия	Лист	Листов
	П	1	3

Проектируемая схема организации дорожного движения

**ИНВЕСТИПРОЕКТ**



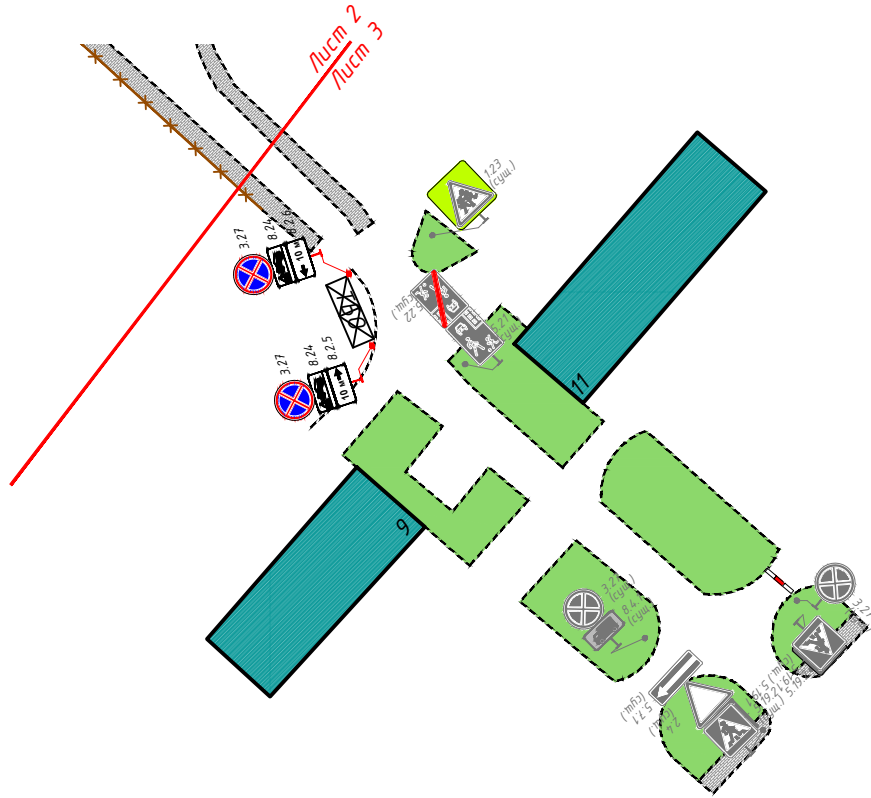


Взам. инв. №	
--------------	--

Подпись и дата	
----------------	--

Инв. № подл.	
--------------	--

1:1000

**ИП-2203/224-ПОДД-Т4-ПОД**

Проект организации дорожного движения на дворовой территории городского округа Люберцы Московской области

Изм.	Кол.уч	Лист N док.	Подп.	Дата
Разраб.	Гасанов			04.23
Пров.	Михайлина			04.23

Проект организации дорожного движения по адресу: Московская область, г. Люберцы, от Комсомольский пр-кт, д. 11 до ул. Подратимов, д. 25

Стадия	Лист	Листов
П	3	3

Проектируемая схема организации дорожного движения

