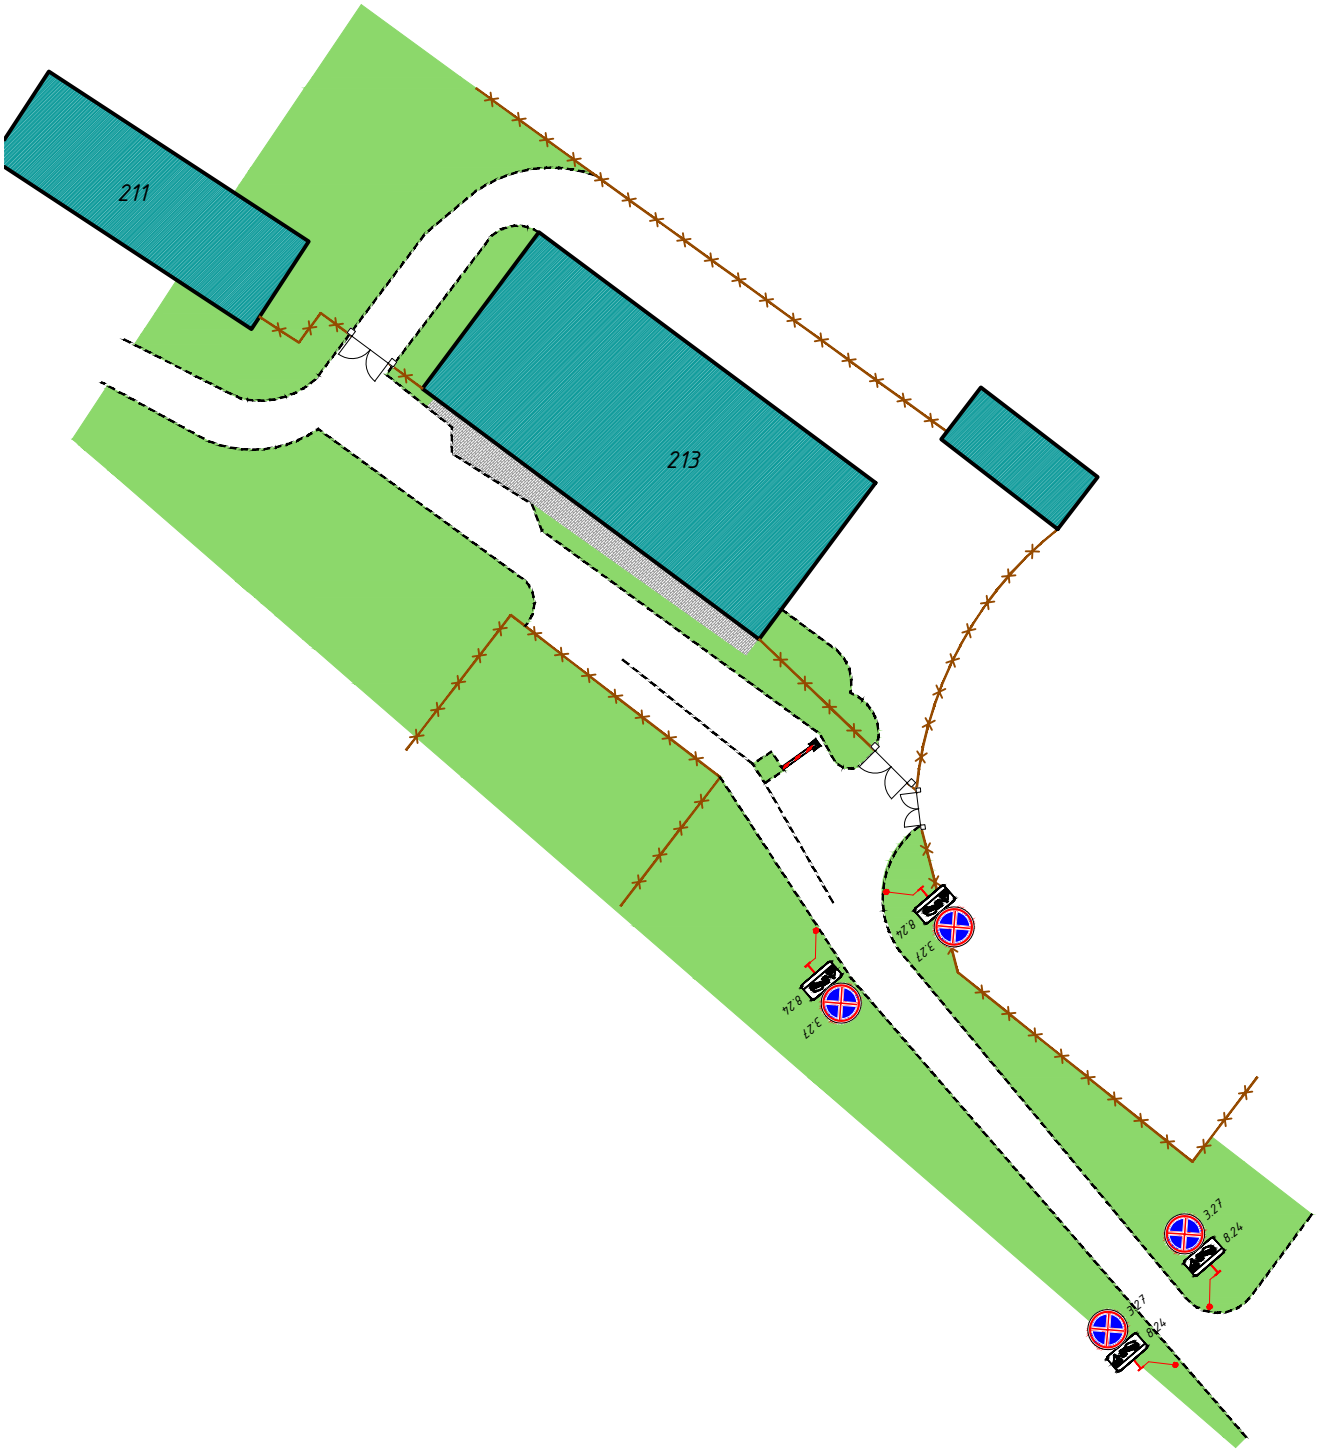

1:1000

Изм.	Кол.уч	Лист	N док.	Подп.	Дата
Разраб.		Гасанов			04.23
Пров.		Михайлина			04.23

ИП-2203/224-ПОДД-Т11-ПОД

Проект организации дорожного движения на дворовой территории городского округа Люберцы Московской области

Проект организации дорожного движения по адресу: Московская область, г. Люберцы, от Октябрьский пр-кт, д. 213 до ул. Вольская

Стадия	Лист	Листов
П	1	1

Проектируемая схема организации дорожного движения

ИНВЕСТ ПРОЕКТ

Взам. инв. №

Подпись и дата

Инв. № подл.