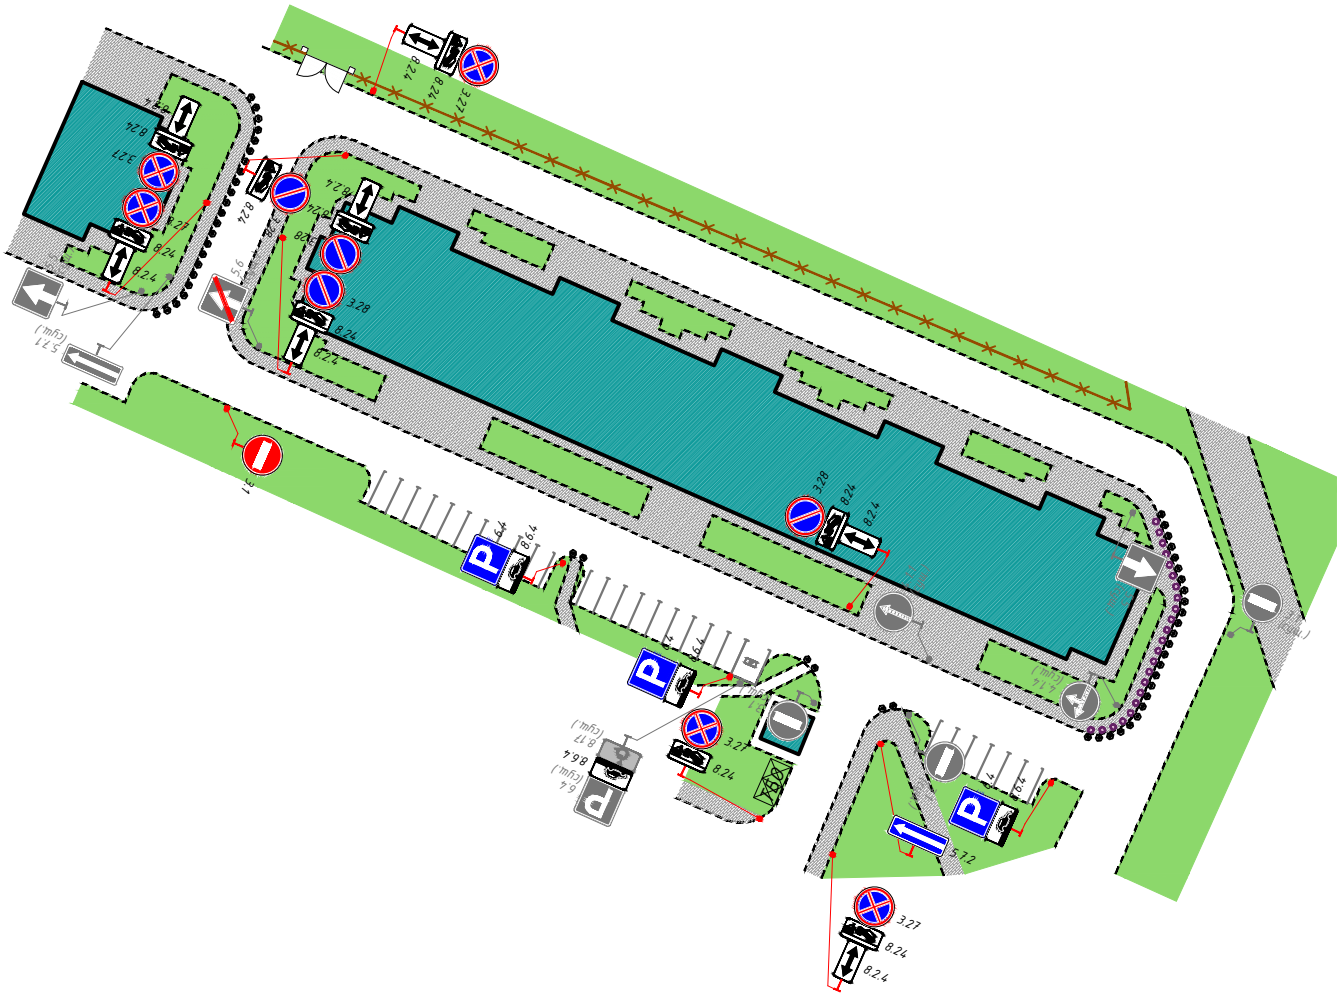

1:1000

						ИП-2203/224-ПОДД-Т5-ПОД	
						Проект организации дорожного движения на дворовой территории городского округа Люберцы Московской области	
Изм.	Кол.уч	Лист	N док.	Подп.	Дата		
Разраб.		Гасанов			04.23	Проект организации дорожного движения по адресу: Московская область, г.о. Люберцы, г.Люберцы, ул.Дружбы, д. 5/2	Стадия: П; Лист: 1; Листов: 1
Пров.		Михайлина			04.23		
						Проектируемая схема организации дорожного движения	ИНВЕСТ ПРОЕКТ

Взам. инв. №

Подпись и дата

Инв. № подл.