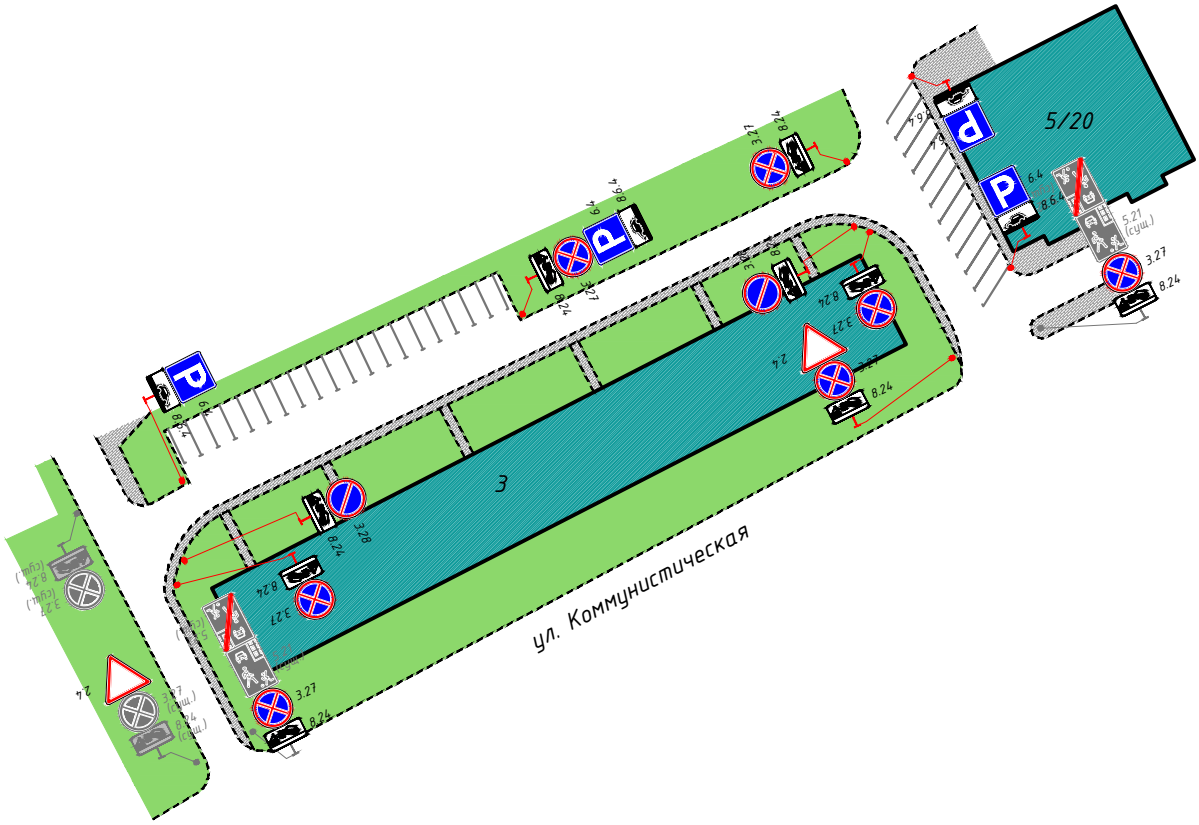


1:1000

| | | | | | | | |
|---|---|---|---|---|---|---|---|
| | | | | | | ИП-2203/224-ПОДД-Т6-ПОД | |
| | | | | | | Проект организации дорожного движения на дворовой территории городского округа Люберцы Московской области | |
| Изм. | Кол.уч | Лист | N док. | Подп. | Дата | | |
| Разраб. | | Гасанов | | | 04.23 | Проект организации дорожного движения по адресу: Московская область, г.о. Люберцы, г.Люберцы, ул.Коммунистическая, д.3 | Стадия: П; Лист: 1; Листов: 1 |
| Пров. | | Михайлина | | | 04.23 | | |
| | | | | | | Проектируемая схема организации дорожного движения | ИНВЕСТ ПРОЕКТ |

Взам. инв. №

Подпись и дата

Инв. № подл.