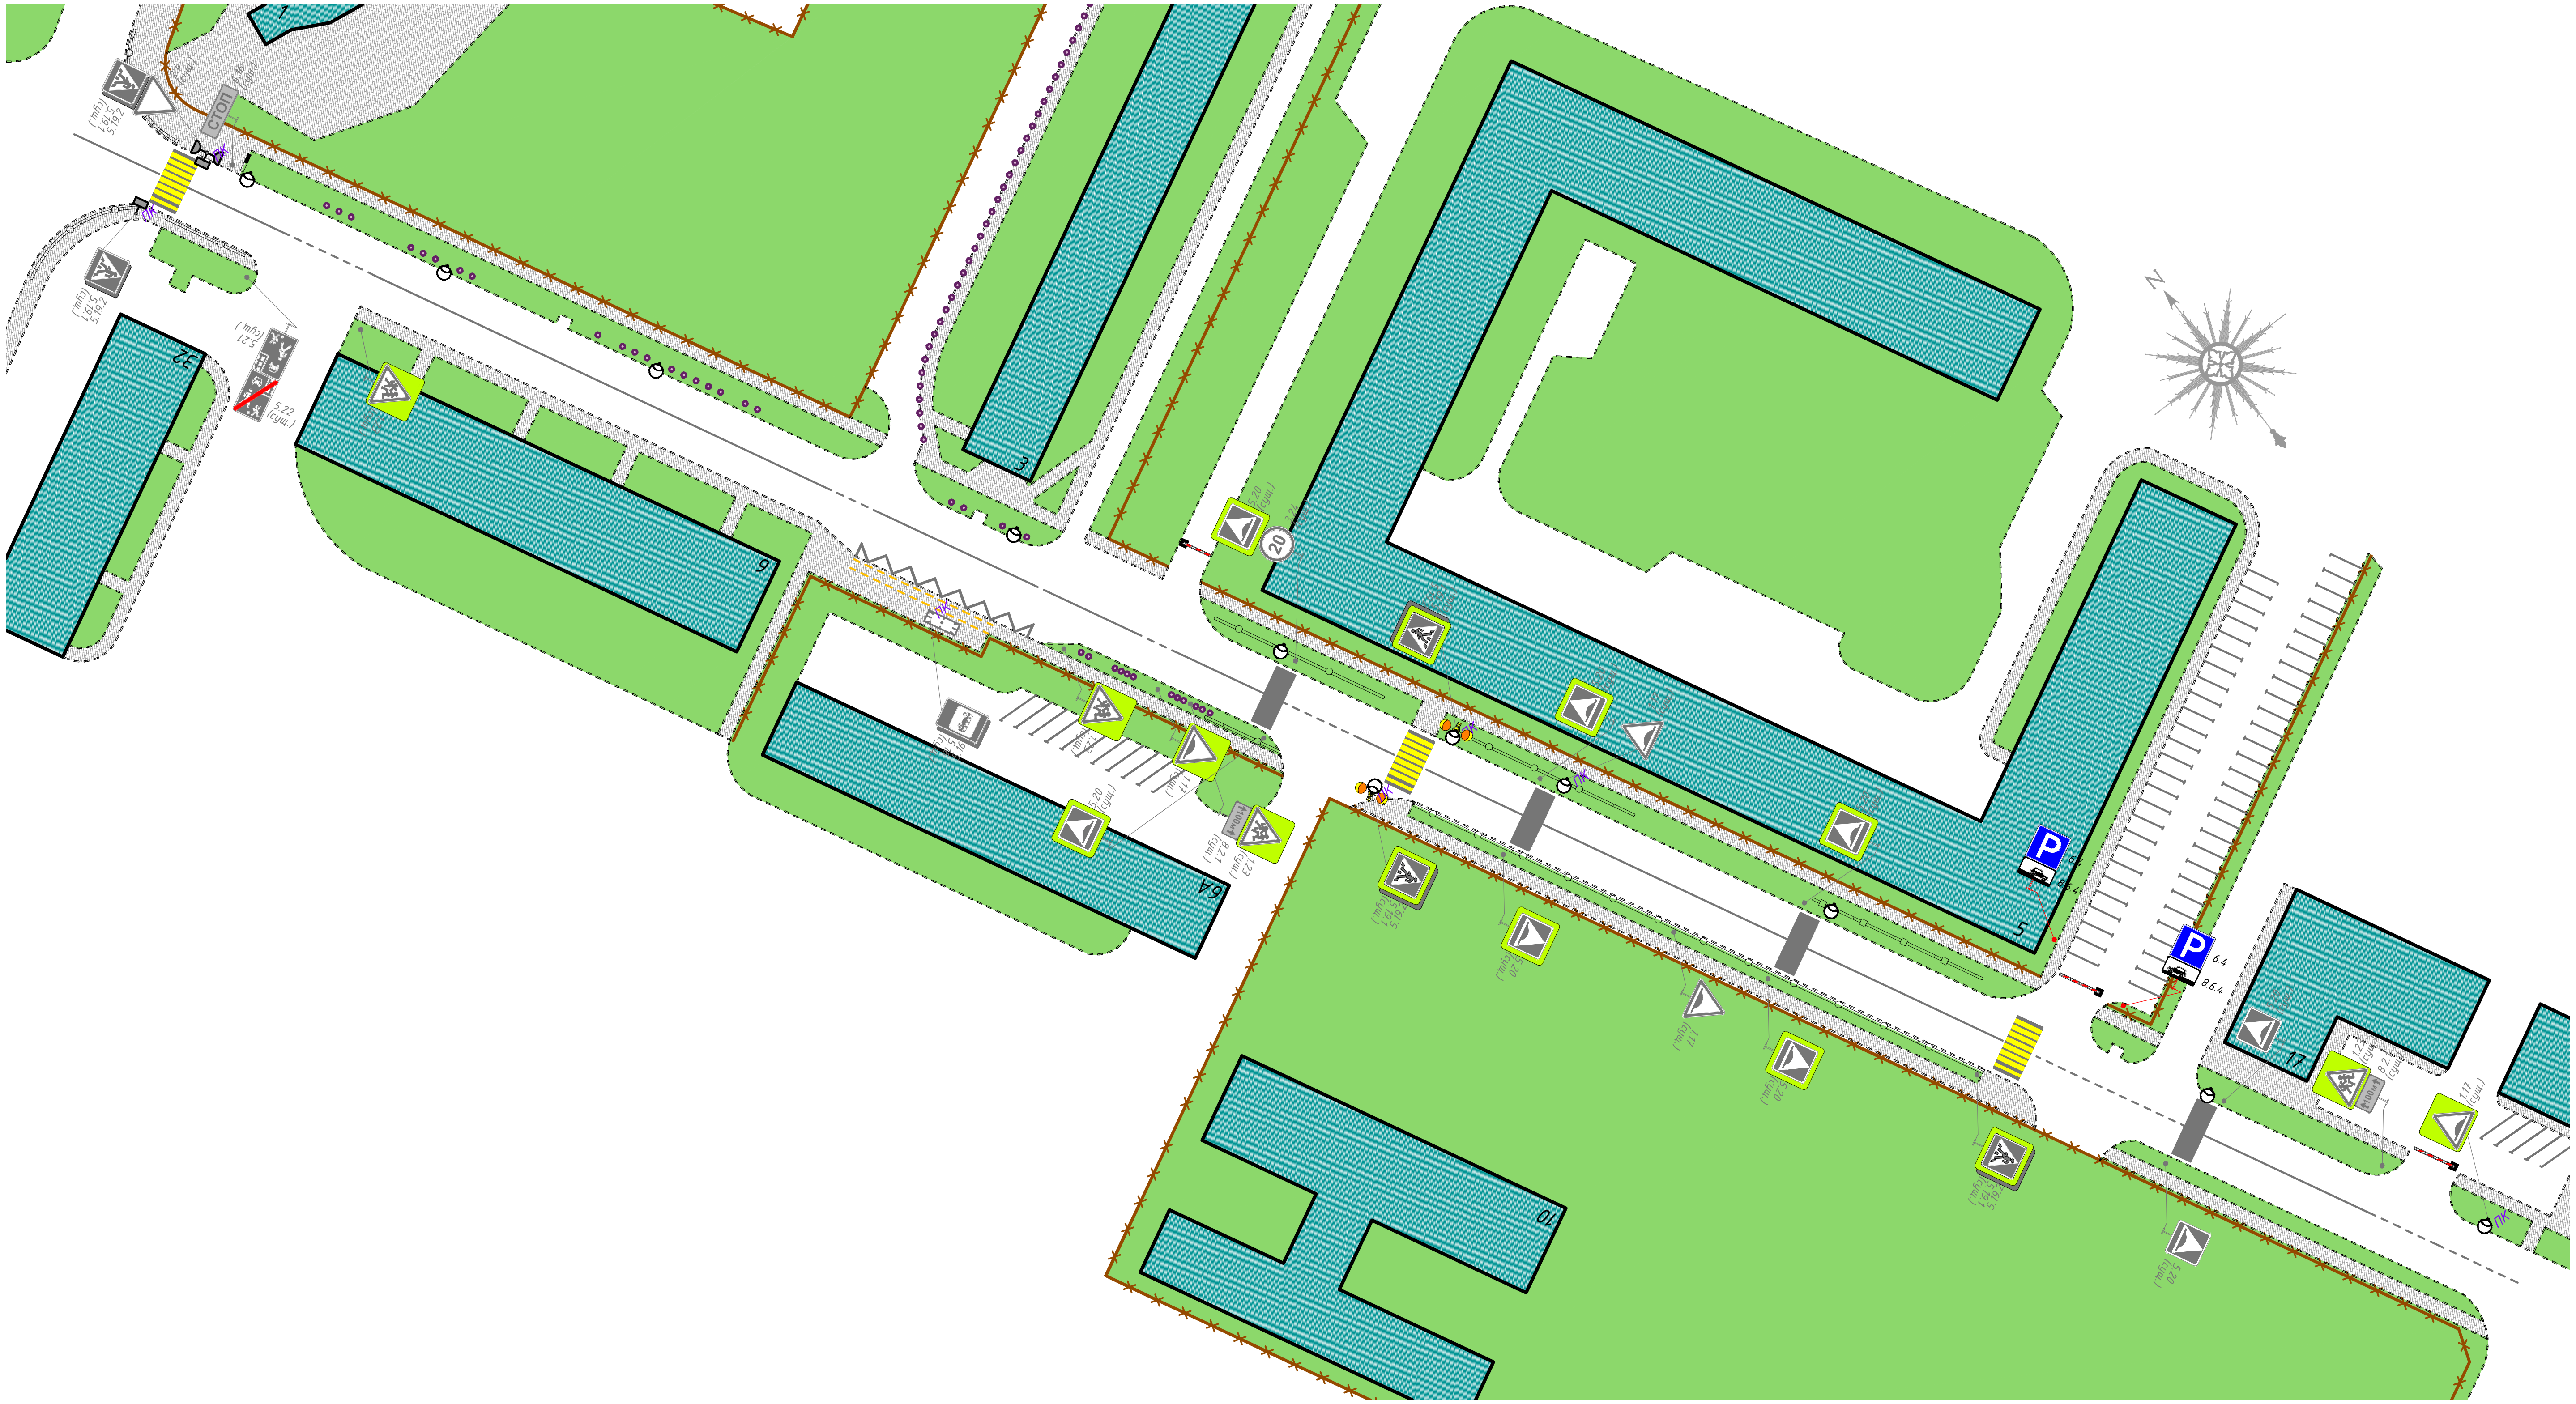

1:1000

Изм.	Кол.уч	Лист	N док.	Подп.	Дата
Разраб.		Гасанов			04.24
Пров.		Михайлина			04.24

ИП-2303/224-ПОДД-Т17-ПОД

Проект организации дорожного движения автомобильных дорог общего пользования местного значения городского округа Люберцы Московской области

Проект организации дорожного движения по адресу: Московская обл., г. Люберцы, ул. Урицкого

Стадия	Лист	Листов
П	1	1

Проектируемая схема организации дорожного движения

ИНВЕСТ ПРОЕКТ

Формат А3

Согласовано:

Взам.инв.N

Подпись и дата

Инв.N.подл.