


Лист 1  
Лист 2

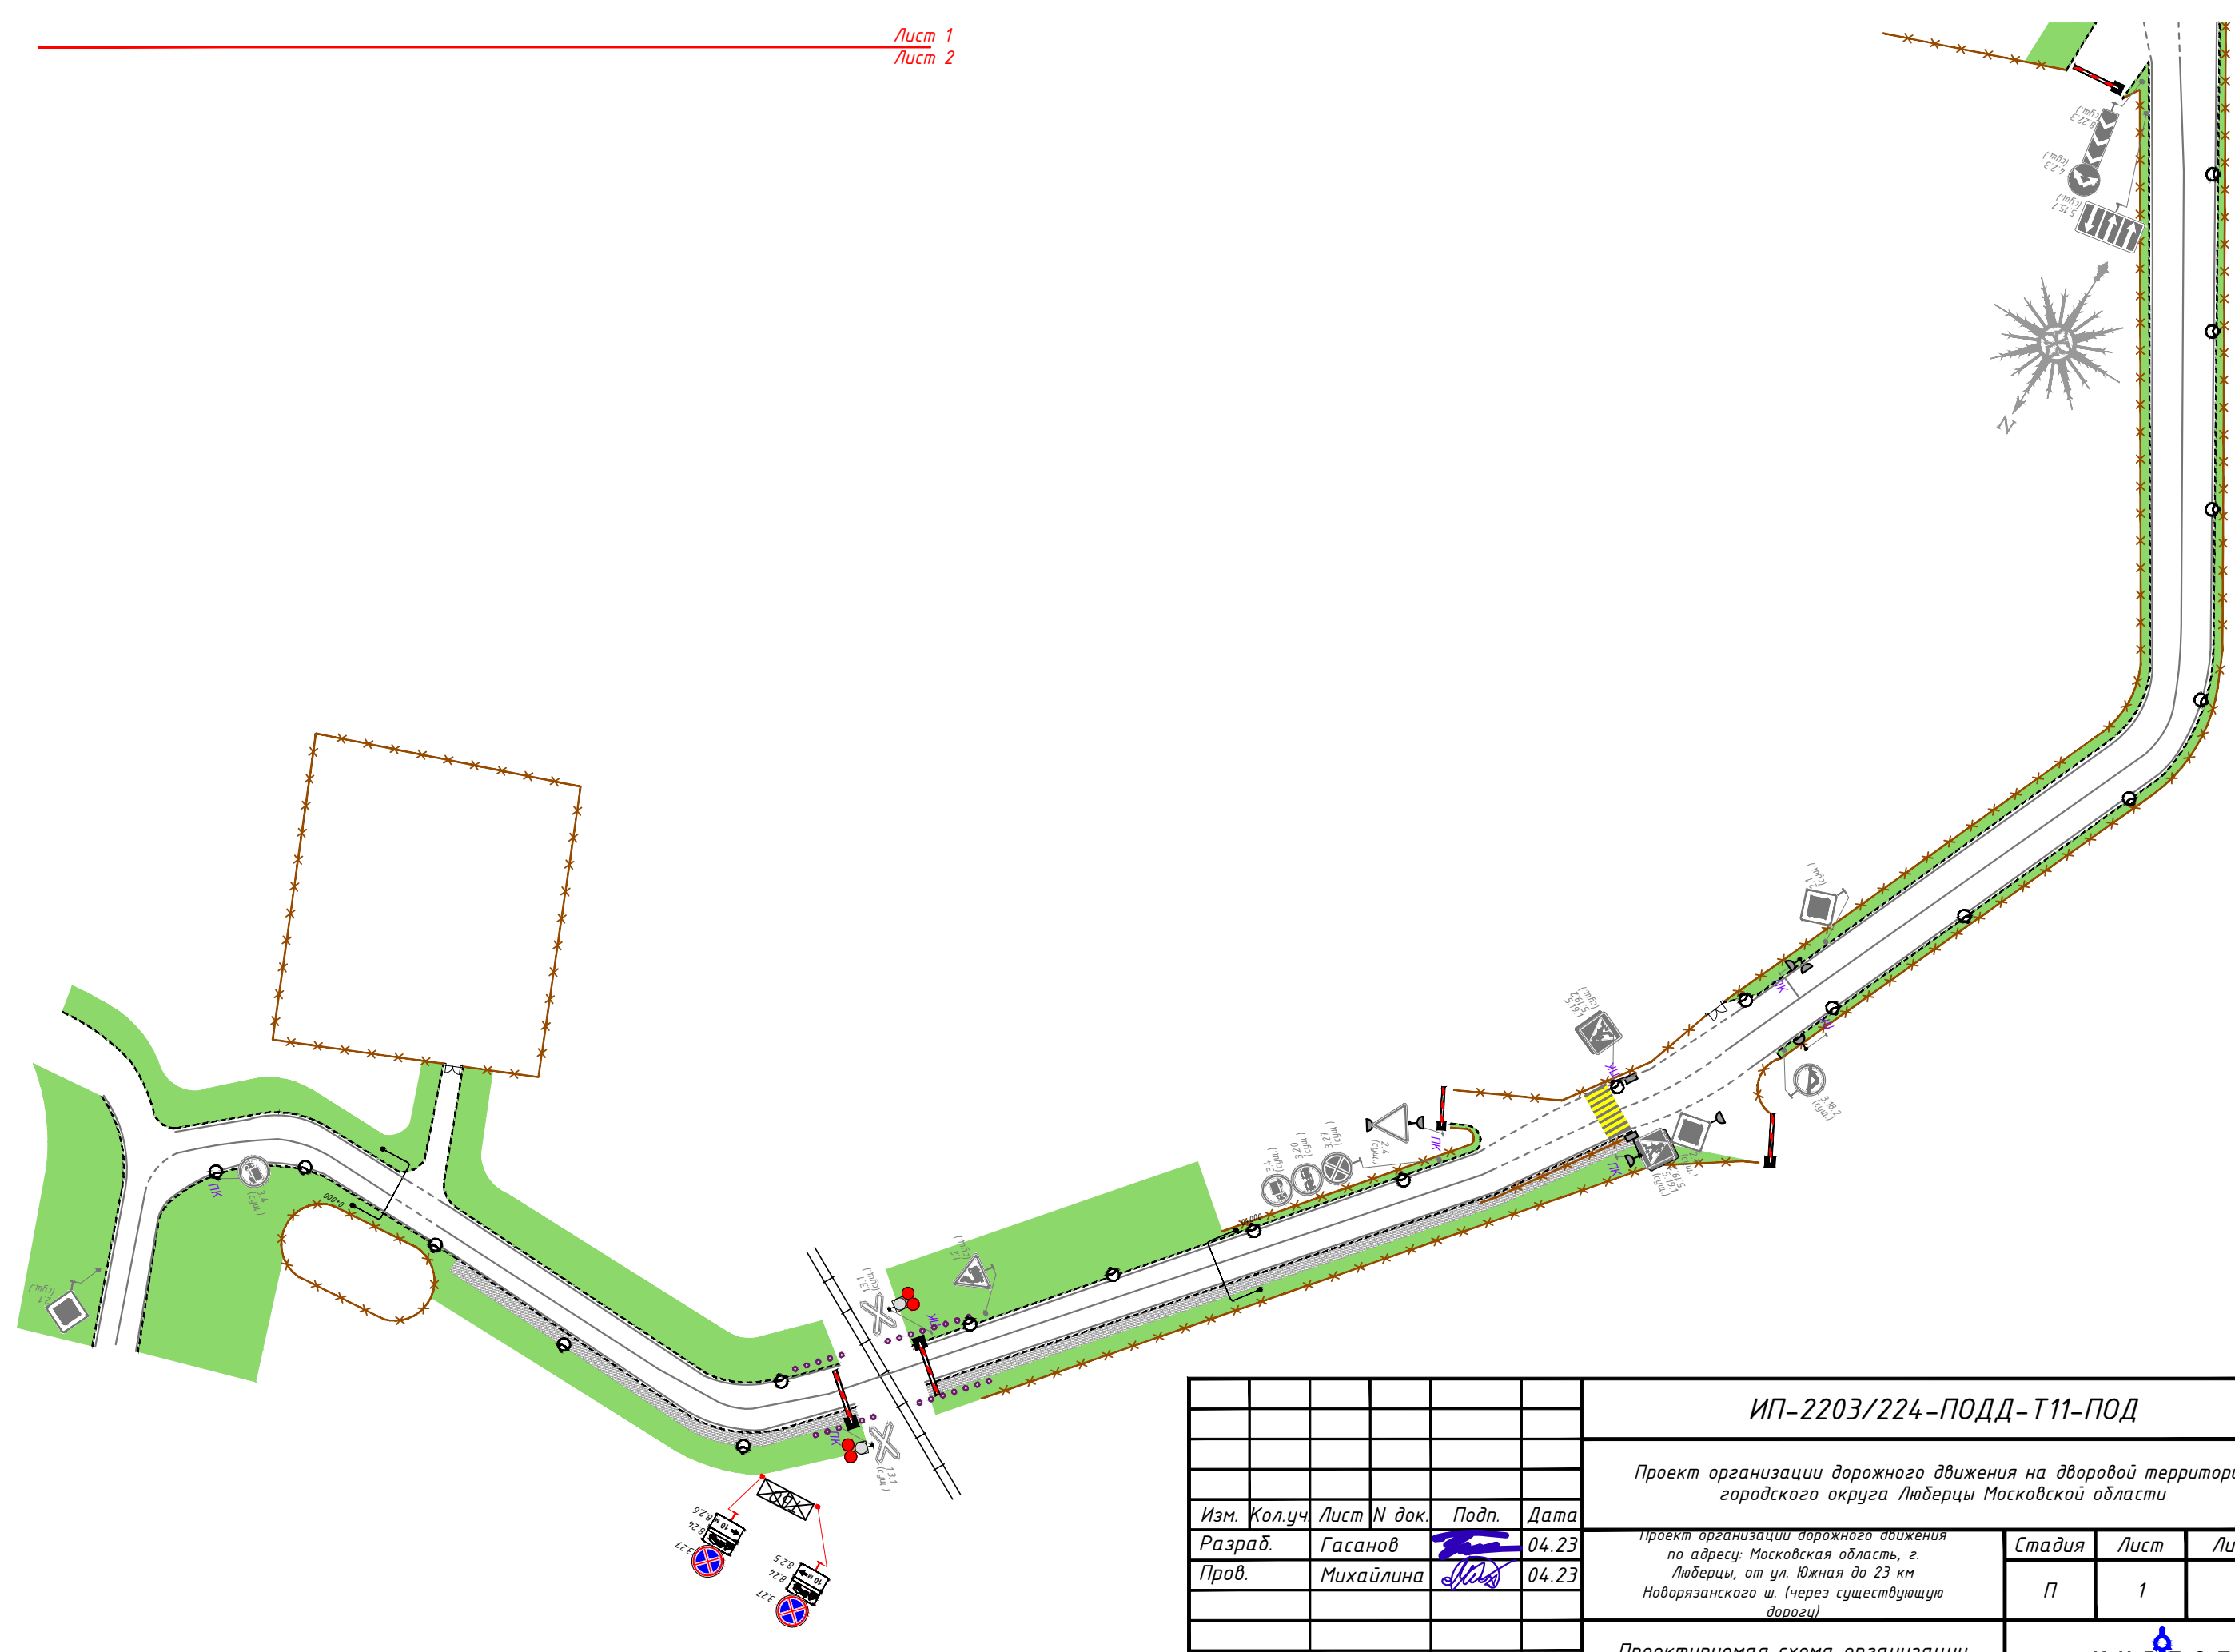

1:1000

Согласовано				
Инв. № подл.	Подпись и дата	Взам. инв. №		

					<b>ИП-2203/224-ПОДД-Т11-ПОД</b>			
					Проект организации дорожного движения на дворовой территории городского округа Люберцы Московской области			
Изм.	Кол.уч	Лист N док.	Подп.	Дата	Проект организации дорожного движения по адресу: Московская область, г. Люберцы, от ул. Южная до 23 км Новорязанского ш. (через существующую дорогу)	Стадия	Лист	Листов
Разраб.		Гасанов		04.23		П	1	2
Пров.		Михайлина		04.23				
					Проектируемая схема организации дорожного движения			
					<b>ИНВЕСТ ПРОЕКТ</b>			
					Формат А3			