


1:1000

Согласовано				
Взам. инв. №				
Подпись и дата				
Инв. № подл.				

<b>ИП-2203/224-ПОДД-Т5-ПОД</b>					
Проект организации дорожного движения на дворовой территории городского округа Люберцы Московской области					
Изм.	Кол.уч.	Лист	№ док.	Подп.	Дата
Разраб.		Гасанов			04.23
Пров.		Михайлина			04.23
Проект организации дорожного движения по адресу: Московская область, г. Люберцы, п. Калинина, Центральный проезд					
Проектируемая схема организации дорожного движения					
<b>ИНВЕСТ ПРОЕКТ</b>					

Лист 1  
Лист 2

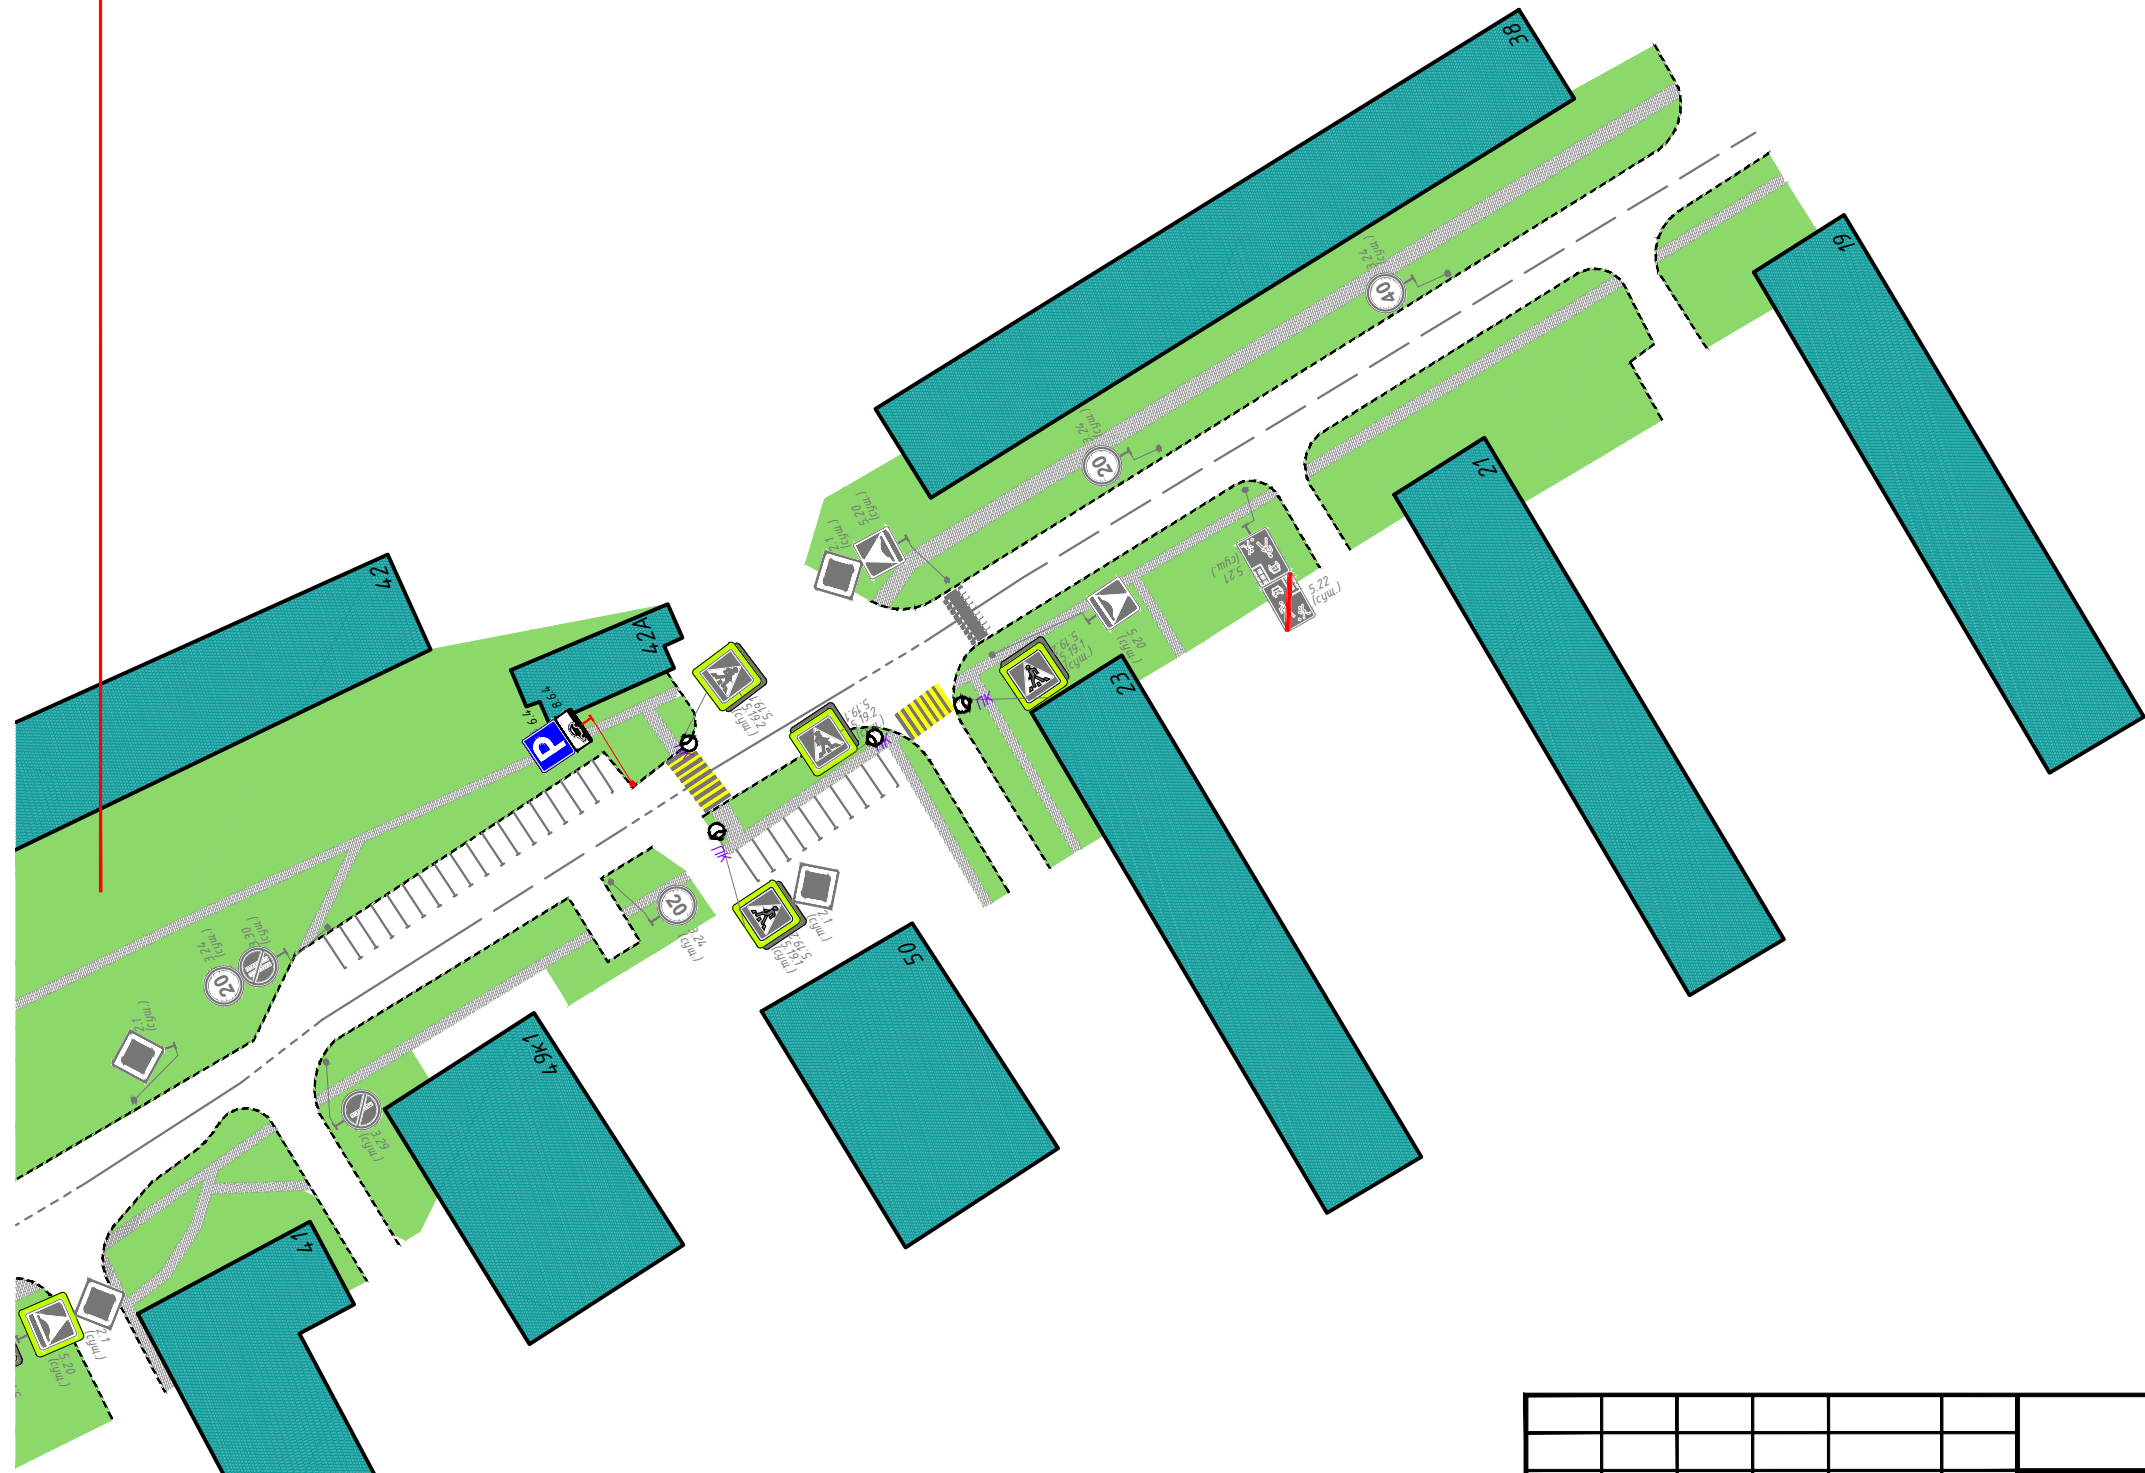

1:1000

Согласовано
Инв. № подл.
Подпись и дата
Взам. инв. №

					<b>ИП-2203/224-ПОДД-Т5-ПОД</b>			
					Проект организации дорожного движения на дворовой территории городского округа Люберцы Московской области			
Изм.	Кол.уч	Лист N док.	Подп.	Дата	Проект организации дорожного движения по адресу: Московская область, г. Люберцы, п. Калинина, Центральный проезд	Стадия	Лист	Листов
Разраб.	Гасанов			04.23		П	2	2
Пров.	Михайлина			04.23				
					Проектируемая схема организации дорожного движения			
					<b>ИНВЕСТ ПРОЕКТ</b>			

Формат А3