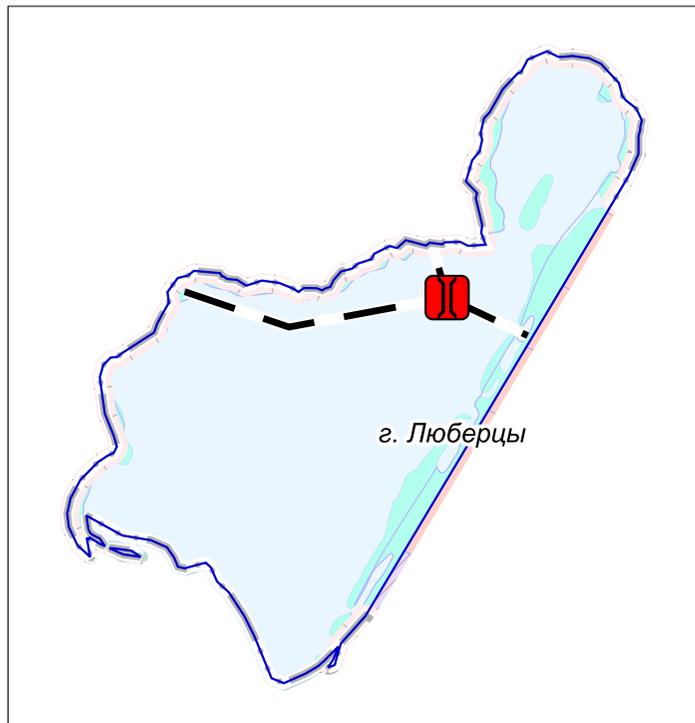


 
**ВНЕСЕНИЕ ИЗМЕНЕНИЙ В КАРТУ ПЛАНИРУЕМОГО РАЗМЕЩЕНИЯ ОБЪЕКТОВ МЕСТНОГО ЗНАЧЕНИЯ ГОРОДСКОГО ОКРУГА ЛЮБЕРЦЫ МОСКОВСКОЙ ОБЛАСТИ ПРИМЕНИТЕЛЬНО К ЧАСТИ НАСЕЛЕННОГО ПУНКТА ГОРОД ЛЮБЕРЦЫ**

КАРТА ПЛАНИРУЕМОГО РАЗМЕЩЕНИЯ ОБЪЕКТОВ МЕСТНОГО ЗНАЧЕНИЯ



**УСЛОВНЫЕ ОБОЗНАЧЕНИЯ**

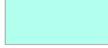
**Границы**

-  Московской области
-  городского округа Люберцы Московской области
-  населенных пунктов (утвержденные)
-  разработки карты
-  земельных участков, поставленных на кадастровый учет

**Поверхностные водные объекты**

-  земли, покрытые поверхностными водами

**Функциональные зоны**

-  зона озелененных территорий

**Планируемые объекты местного значения**

-  пешеходное мостовое сооружение через озеро Черное в г. Люберцы

Должность	ФИО	Подпись	Дата	Договор № 25-2024 от 14.02.2024			
Руководитель ЦОГД	П.С. Богачев			Московская область, городской округ Люберцы			
Начальник отдела ОПГ ЦОГД	Н.В. Макаров						
Ведущий инженер ОПГ ЦОГД	Е.В. Кимяева						
				Внесение изменений в карту планируемого размещения объектов местного значения городского округа Люберцы Московской области применительно к части населенного пункта города Люберцы	Стадия	Лист	Листов
						1	1
				Карта планируемого размещения объектов местного значения Масштаб 1:10000	НИИПИ градостроительства		
Проверил	Н.В. Макаров				ГАОУ МО «НИИПИ градостроительства»		