



**ВНЕСЕНИЕ ИЗМЕНЕНИЙ В КАРТУ ПЛАНИРУЕМОГО РАЗМЕЩЕНИЯ ОБЪЕКТОВ МЕСТНОГО ЗНАЧЕНИЯ ГОРОДСКОГО ОКРУГА ЛЮБЕРЦЫ МОСКОВСКОЙ ОБЛАСТИ ПРИМЕНИТЕЛЬНО К ЧАСТИ НАСЕЛЕННОГО ПУНКТА Г. ЛЮБЕРЦЫ**

КАРТА ПЛАНИРУЕМОГО РАЗМЕЩЕНИЯ ОБЪЕКТОВ МЕСТНОГО ЗНАЧЕНИЯ

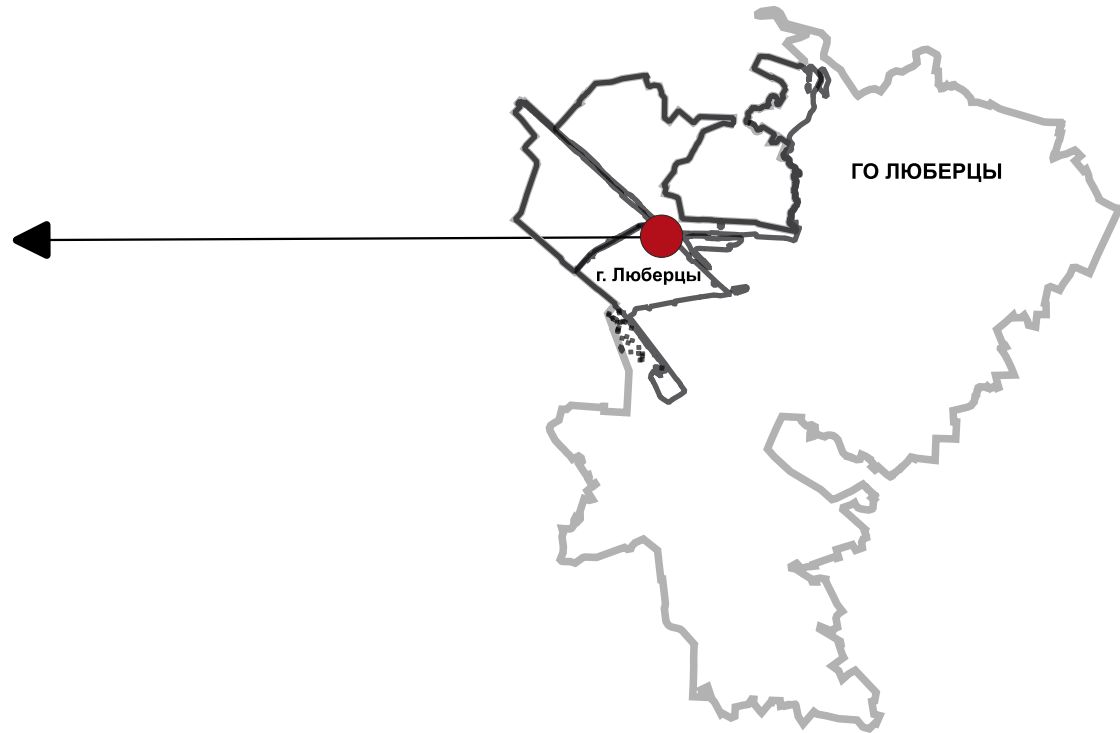

**УСЛОВНЫЕ ОБОЗНАЧЕНИЯ**

 Улицы и дороги местного значения, проезды (реконструируемые)

Должность	ФИО	Подпись	Дата	Договор № 68-2024 от 01.04.2024			
Руководитель ЦОГД	П.С. Богачев			Московская область, городской округ Люберцы			
Начальник отдела ОПГП ЦОГД	Н.В. Макаров						
Ведущий инженер ОПГП ЦОГД	Е.В. Кимяева						
				Внесение изменений в карту планируемого размещения объектов местного значения городского округа Люберцы Московской области применительно к части населенного пункта г. Люберцы	Стадия	Лист	Листов
						1	1
				Карта планируемого размещения объектов местного значения Масштаб 1:10000	НИИПИ градостроительства		
Проверил	Н.В. Макаров				<b>ГАУ МО «НИИПИ градостроительства»</b>		