


# "ВНЕСЕНИЕ ИЗМЕНЕНИЙ В ПРАВИЛА ЗЕМЛЕПОЛЬЗОВАНИЯ И ЗАСТРОЙКИ ТЕРРИТОРИИ (ЧАСТИ ТЕРРИТОРИИ) ГОРОДСКОГО ОКРУГА ЛЮБЕРЦЫ МОСКОВСКОЙ ОБЛАСТИ ПРИМЕНИТЕЛЬНО К НАСЕЛЕННОМУ ПУНКТУ ПОСЁЛОК ЖИЛИНО-1"

## КАРТА ГРАДОСТРОИТЕЛЬНОГО ЗОНИРОВАНИЯ С ОТОБРАЖЕНИЕМ ГРАНИЦЫ НАСЕЛЕННОГО ПУНКТА, ГРАНИЦ ЗОН С ОСОБЫМИ УСЛОВИЯМИ ИСПОЛЬЗОВАНИЯ ТЕРРИТОРИЙ, ГРАНИЦ ТЕРРИТОРИЙ ОБЪЕКТОВ КУЛЬТУРНОГО НАСЛЕДИЯ И ГРАНИЦ ТЕРРИТОРИЙ ИСТОРИЧЕСКИХ ПОСЕЛЕНИЙ (ПО СВЕДЕНИЯМ ИСОГД МО)

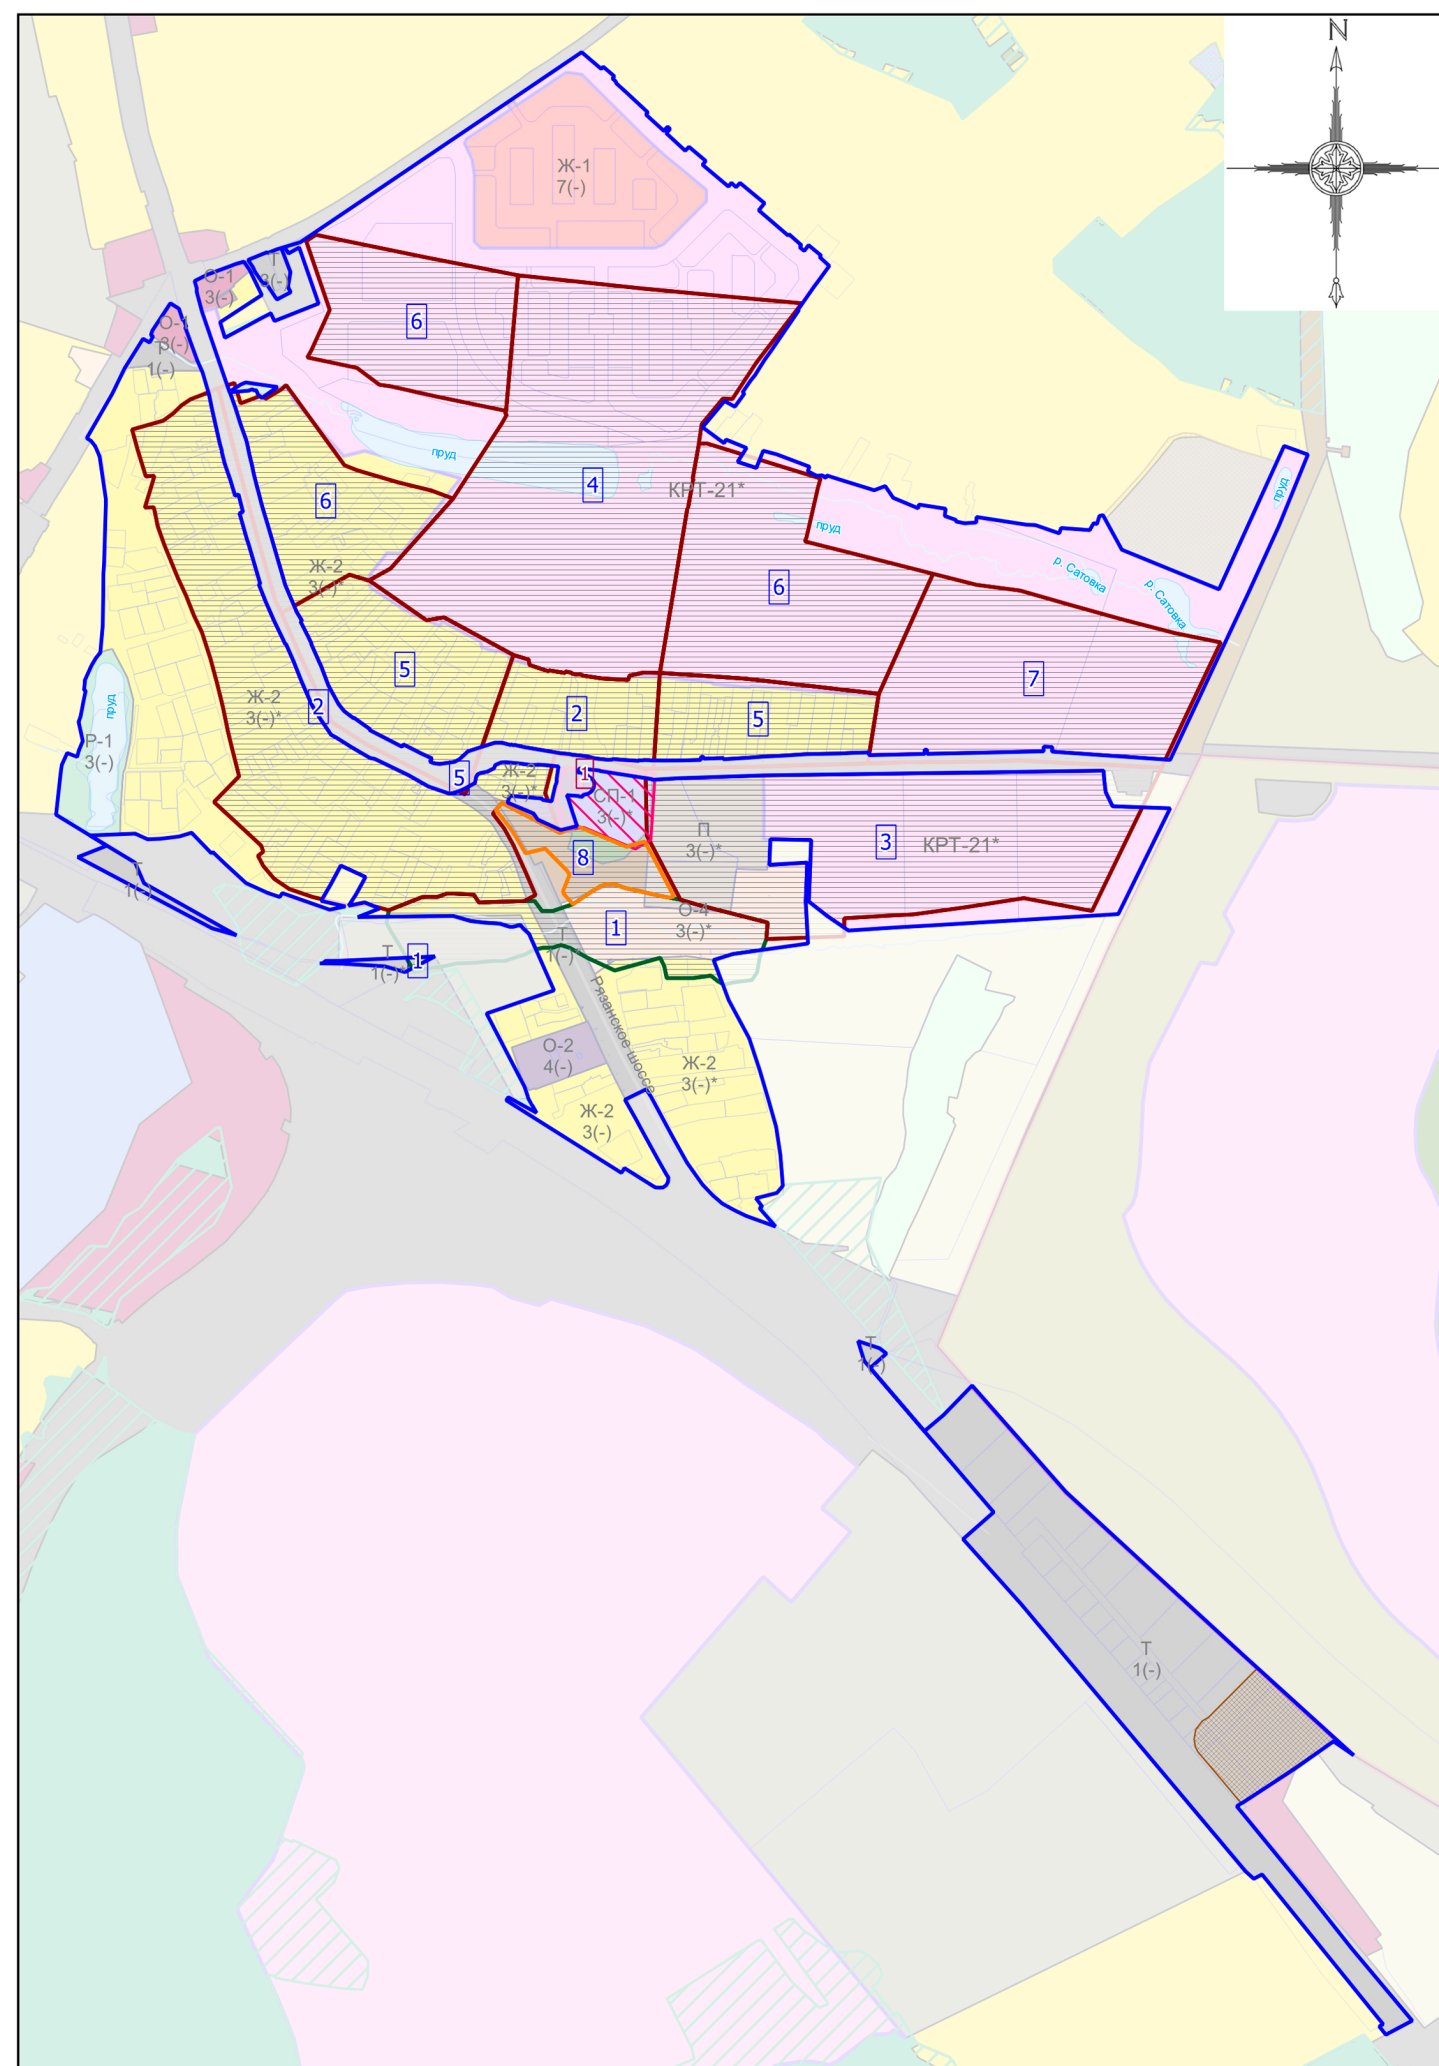

### Условные обозначения:

#### Границы

- Городского округа
- Населённого пункта
- Земельных участков (по данным ЕГРН)
- Территориальных зон

#### Объекты транспортной инфраструктуры

- Автомобильные дороги

#### Территории

- Земли, покрытые поверхностными водами

#### Территориальные зоны

- КРТ - Зона осуществления деятельности по комплексному развитию территории
- Ж-1 - Зона многоквартирной жилой застройки
- Ж-2 - Зона застройки индивидуальными и блокированными жилыми домами
- О-1 - Многофункциональная общественно-деловая зона
- О-2 - Зона специализированной общественной застройки
- О-4 - Зона объектов отдыха и туризма
- К - Коммунальная зона

- П - Производственная зона
- Т - Зона транспортной инфраструктуры
- Р-1 - Зона парков
- Р-2 - Природно-рекреационная зона
- СП-1 - Зона мест погребения
- Зоны с особыми условиями использования территорий
- Зона охраняемого природного ландшафта
- Зона регулирования застройки и хозяйственной деятельности
- Охранная зона
- Санитарно-защитная зона предприятий, сооружений и иных объектов

#### Иные территории и зоны с особыми режимами использования территорий

- Территория объекта культурного наследия

#### Подписи территориальных зон

- О-1 - Виды территориальных зон
- 3 - Предельное количество надземных этажей
- (-) - Предельная высотность (в метрах)

### 1 Экспликация зон охраны объектов культурного наследия

№№	Наименование охраняемого объекта	Вид зоны (наименование) по документу	Индекс	Орган власти	Номер утверждающего документа	Дата утверждающего документа
1	Церковь Успения, 1754 г. в поселке Жилино-1	Зона охраняемого природного ландшафта		Правительство Московской области	500/28	01.07.2010
2	Церковь Успения, 1754 г. в поселке Жилино-1	Зона регулирования застройки и хозяйственной деятельности	Р-1	Правительство Московской области	500/28	01.07.2010
3	Церковь Успения, 1754 г. в поселке Жилино-1	Зона регулирования застройки и хозяйственной деятельности	Р-2	Правительство Московской области	500/28	01.07.2010
4	Церковь Успения, 1754 г. в поселке Жилино-1	Зона регулирования застройки и хозяйственной деятельности	Р-3	Правительство Московской области	500/28	01.07.2010
5	Церковь Успения, 1754 г. в поселке Жилино-1	Зона регулирования застройки и хозяйственной деятельности	Р-4	Правительство Московской области	500/28	01.07.2010
6	Церковь Успения, 1754 г. в поселке Жилино-1	Зона регулирования застройки и хозяйственной деятельности	Р-5	Правительство Московской области	500/28	01.07.2010
7	Церковь Успения, 1754 г. в поселке Жилино-1	Зона регулирования застройки и хозяйственной деятельности	Р-6	Правительство Московской области	500/28	01.07.2010
8	Церковь Успения, 1754 г. в поселке Жилино-1	Охранная зона		Правительство Московской области	500/28	01.07.2010

### 1 Экспликация территорий объектов культурного наследия

№№	Наименование
1	Церковь Успения, 1754 г. в поселке Жилино-1

Должность	ФИО	Подпись	Дата	Договор от 19.04.2021 №13-2021			
Инж. отд. №3 МП/ПТ ЛО №5	Д.М. Пападопулос			Московская область, городской округ Люберцы, посёлок Жилино-1			
Инж. отд. №3 МП/ПТ ЛО №5	Д.А. Косенко						
Вед. инж. отд. №1 МП/ПТ ЛО №4	А.С. Марченкова						
Вед. инж. отд. №1 МП/ПТ ЛО №4	В.Ю. Парамонов			"Внесение изменений в Правила землепользования и застройки территории (части территории) городского округа Люберцы Московской области применительно к населенному пункту посёлок Жилино-1"	Стадия	Лист	Листов
					ГД	2.1	3
Проверил	Д.М. Пападопулос			Карта градостроительного зонирования с отображением границы населенного пункта, границ зон с особыми условиями использования территории, границ территорий объектов культурного наследия и границ территорий исторических поселений (по сведениям ИСОГД МО)	НИИПИ Градостроительства ГАОУ МО "НИИПИ градостроительства"		
				Масштаб 1:10000			