


**Внесение изменений в «правила землепользования и застройки территории (части территории) городского округа Люберцы Московской области» применительно к земельным участкам с кадастровыми номерами 50:22:0010101:2732, 50:22:0010101:2349, 50:22:0010101:2350, 50:22:0010101:20**  
Карта градостроительного зонирования с установленными территориями, в границах которых предусматривается осуществление деятельности по комплексному развитию территории

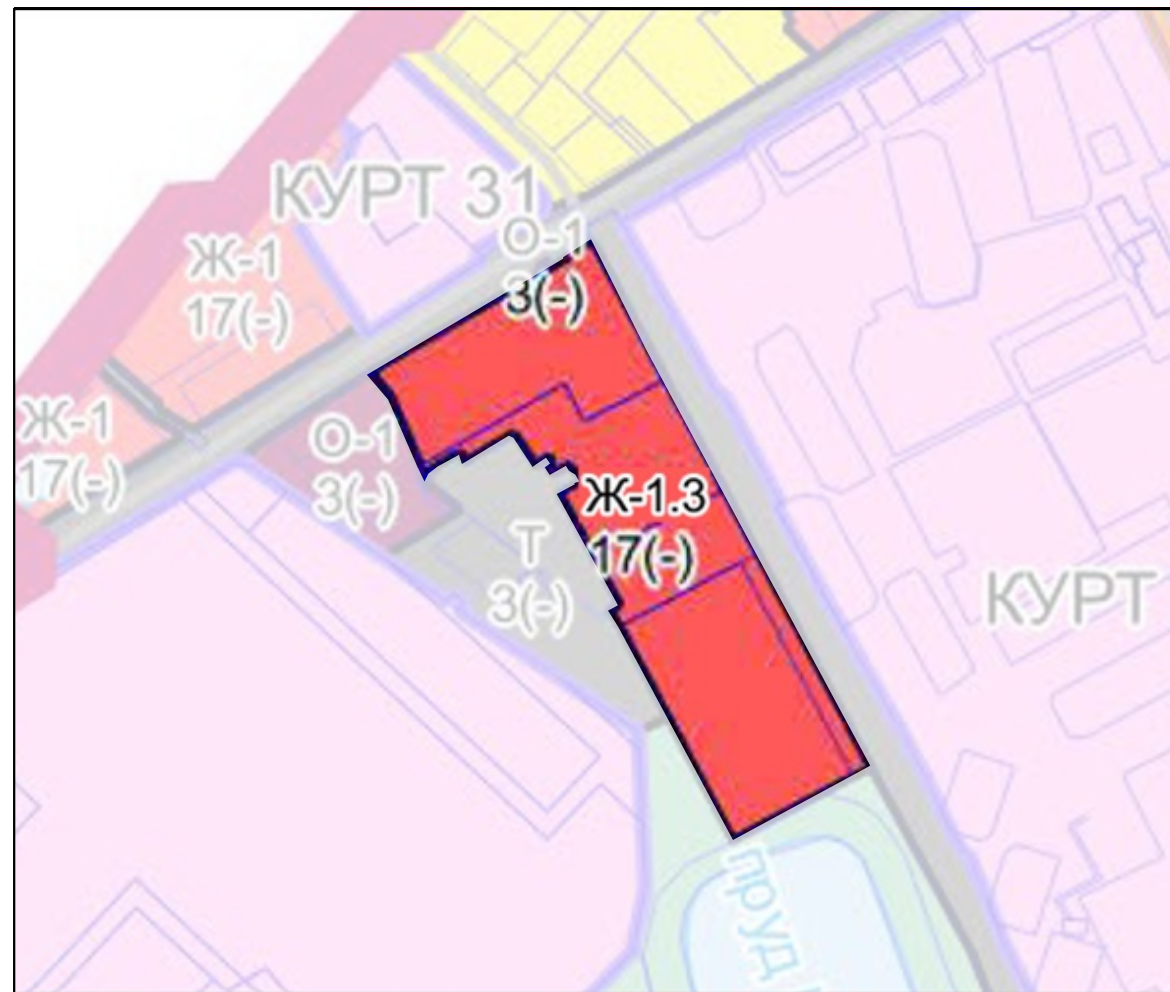

### Условные обозначения

## Границы

- ☐ Земельных участков (по данным ЕГРН)

- Территориальной зоны


## Территориальные зоны




- Ж-1.3 - Зона специализированной многоквартирной жилой застройки**

Ж-1.3 - Вид территориальной зоны

- 17 - Предельное количество надземных этажей

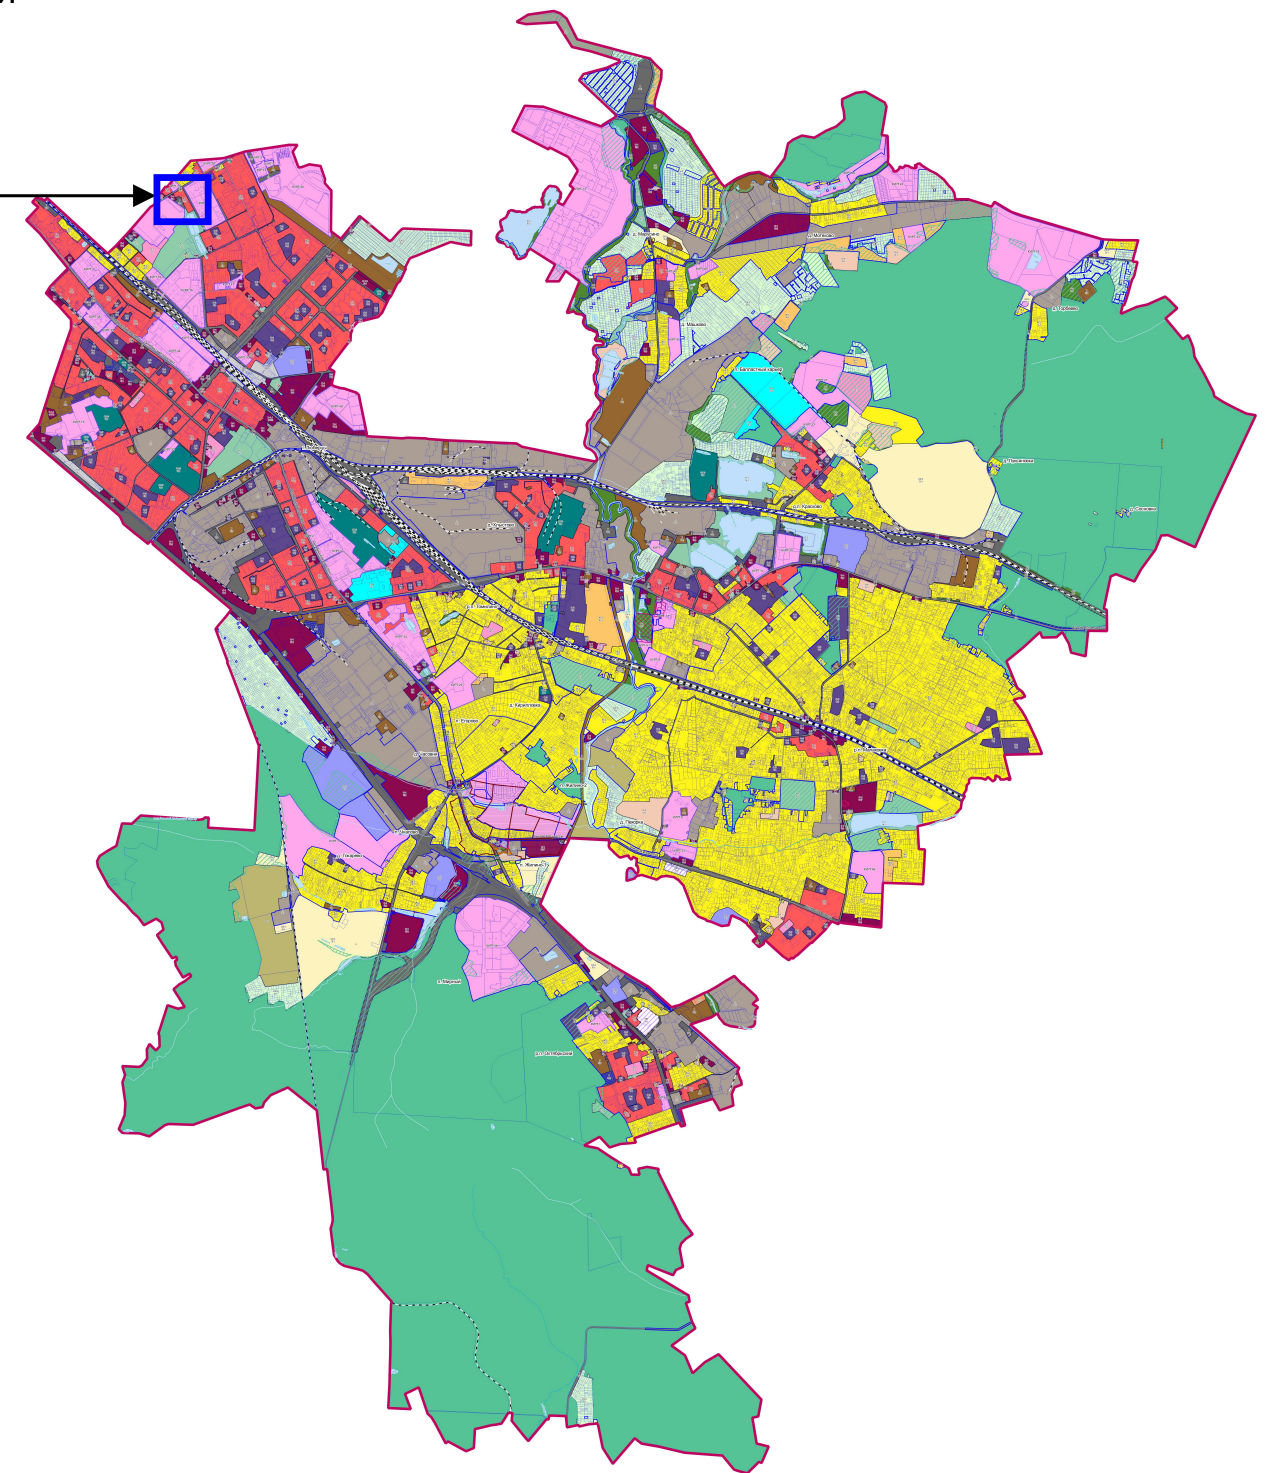- (-) - Предельная высотность (в метрах)



						Договор № 16-16/3-21-АТП от 26.04.2021			
						Московская область, городской округ Люберцы			
Изм.	Кол.уч.	Лист	№ док.	Подпись	Дата	Внесение изменений в правила землепользования и застройки территории (части территории) городского округа Люберцы Московской области применительно к земельным участкам с кадастровыми номерами 50:22:0010101:2732, 50:22:0010101:2349, 50:22:0010101:2350, 50:22:0010101:20	Стадия	Лист	Листов
Ген. директор	Е.И. Свиридов							1	1
Нач. отдела	Д.З.Гриднев					Карта градостроительного зонирования с установленными территориями, в границах которых предусматривается осуществление деятельности по комплексному развитию территории	 Агентство Территориального Планирования		
Отв.исполнит.	Т.В. Бурметьева			