


Схема расположения границ публичного сервитута

Приложение
к Постановлению об установлении
сервитута
от _____ 202 года

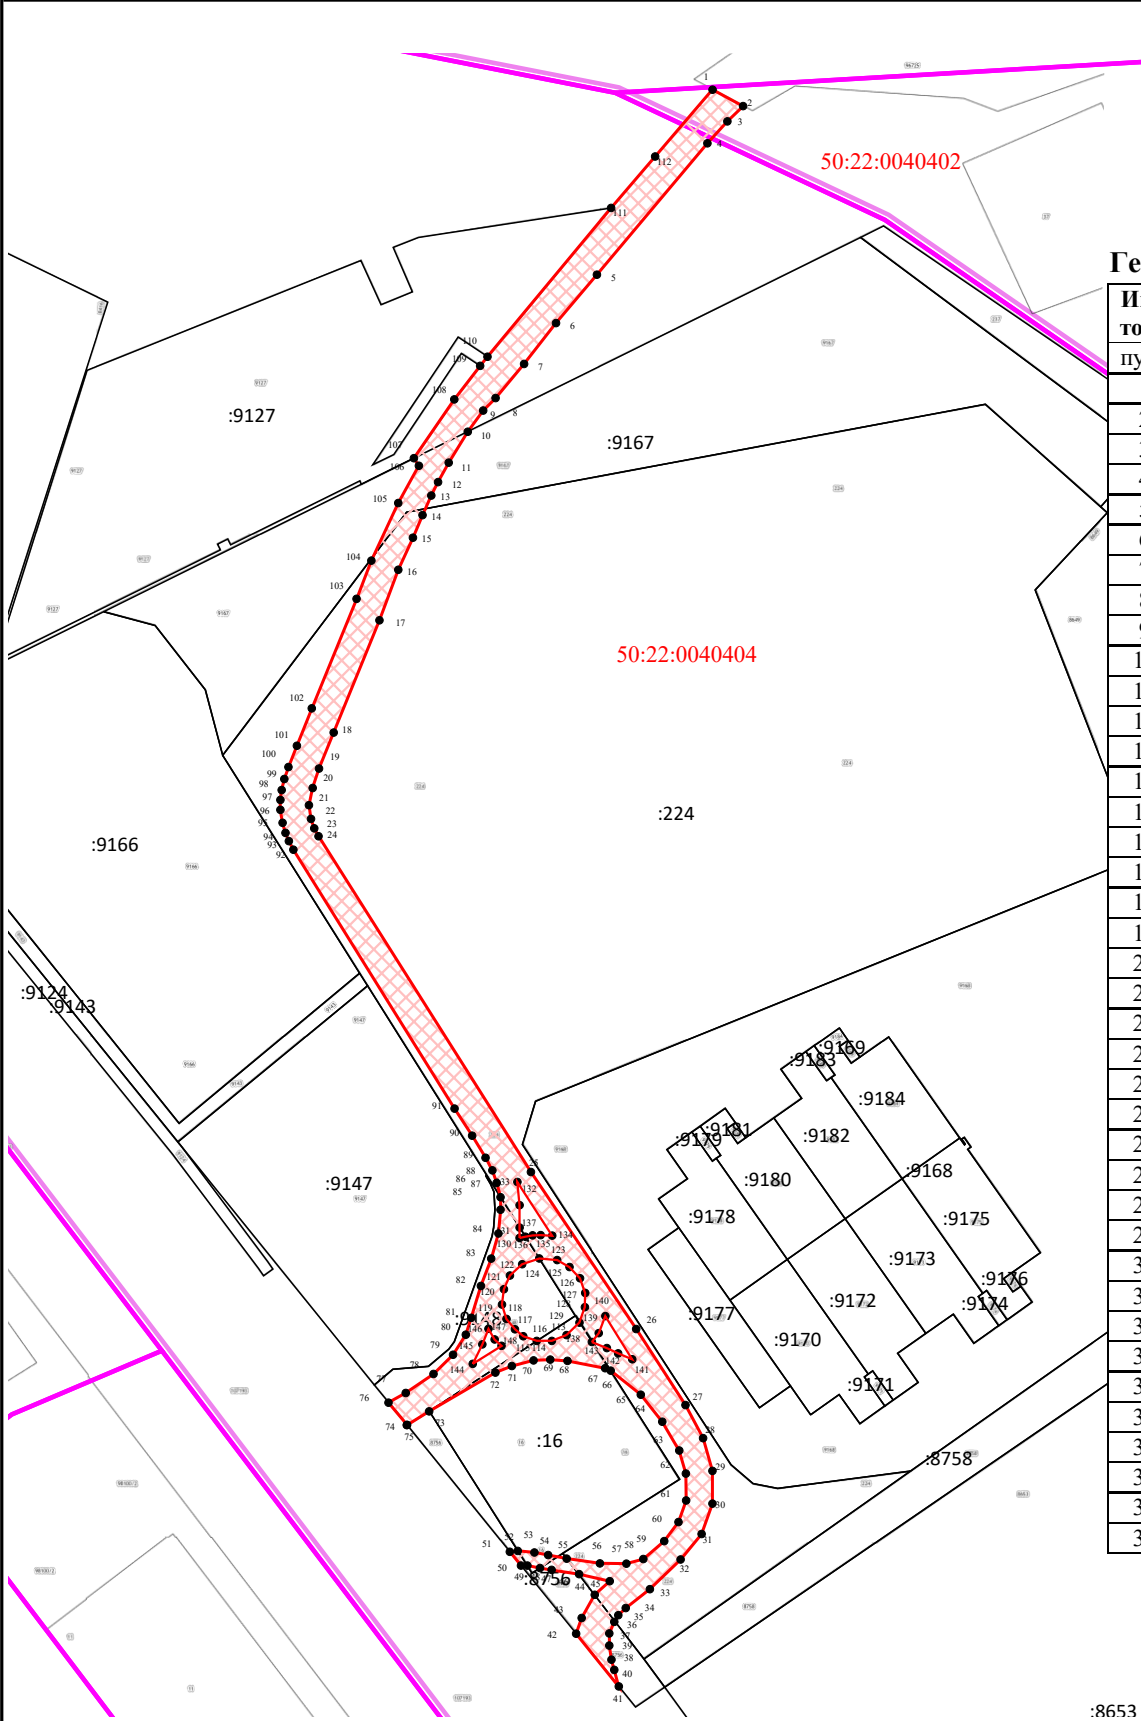

Геоданные публичного сервитута

Имя точк	X, м	Y, м	Имя точк	X, м	Y, м	Имя точк	X, м	Y, м	Имя точк	X, м	Y, м
публичный сервитут (площадь 7 940 кв.м.			40	457 214,40	2 213 756,01	80	457 329,64	2 213 704,92	118	457 335,06	2 213 718,92
1	457 757,68	2 213 789,82	41	457 208,71	2 213 757,56	81	457 335,44	2 213 706,80	119	457 340,01	2 213 717,37
2	457 752,04	2 213 800,33	42	457 226,84	2 213 742,88	82	457 346,40	2 213 710,11	120	457 345,27	2 213 718,03
3	457 746,79	2 213 794,92	43	457 232,24	2 213 744,79	83	457 355,80	2 213 713,66	121	457 349,98	2 213 720,10
4	457 739,25	2 213 788,05	44	457 240,21	2 213 749,28	84	457 364,44	2 213 716,14	122	457 353,87	2 213 724,31
5	457 694,08	2 213 750,03	45	457 244,90	2 213 754,44	85	457 372,60	2 213 716,86	123	457 355,85	2 213 730,20
6	457 677,44	2 213 735,96	46	457 247,32	2 213 743,90	86	457 376,91	2 213 716,86	124	457 355,30	2 213 736,35
7	457 663,39	2 213 724,97	47	457 248,79	2 213 734,45	87	457 381,82	2 213 715,53	125	457 352,90	2 213 740,60
8	457 651,66	2 213 715,16	48	457 249,41	2 213 730,44	88	457 386,14	2 213 714,06	126	457 349,04	2 213 744,22
9	457 647,37	2 213 710,89	49	457 250,26	2 213 726,11	89	457 390,47	2 213 711,70	127	457 343,99	2 213 746,01
10	457 640,08	2 213 705,59	50	457 250,26	2 213 723,90	90	457 398,06	2 213 707,09	128	457 339,10	2 213 745,90
11	457 629,45	2 213 699,03	51	457 255,00	2 213 720,06	91	457 407,37	2 213 701,04	129	457 333,78	2 213 744,03
12	457 622,77	2 213 695,37	52	457 255,30	2 213 722,79	92	457 496,39	2 213 645,58	113	457 329,50	2 213 739,57
13	457 618,15	2 213 693,04	53	457 254,76	2 213 728,52	93	457 499,34	2 213 644,03			
14	457 611,42	2 213 690,02	54	457 253,88	2 213 733,25	94	457 502,16	2 213 642,86	130	457 362,93	2 213 723,43
15	457 603,65	2 213 686,72	55	457 252,64	2 213 739,62	95	457 505,63	2 213 641,87	131	457 366,47	2 213 723,43
16	457 592,63	2 213 681,68	56	457 251,01	2 213 751,06	96	457 510,09	2 213 641,11	132	457 374,17	2 213 723,43
17	457 575,25	2 213 675,20	57	457 250,92	2 213 760,17	97	457 513,50	2 213 641,11	133	457 382,15	2 213 722,67
18	457 536,66	2 213 659,45	58	457 252,51	2 213 765,99	98	457 516,89	2 213 641,56	134	457 363,70	2 213 734,66
19	457 524,28	2 213 654,40	59	457 258,67	2 213 773,19	99	457 520,69	2 213 642,46	135	457 363,87	2 213 730,67
20	457 517,60	2 213 652,23	60	457 265,22	2 213 778,10	100	457 524,80	2 213 643,88	136	457 363,79	2 213 727,89
21	457 511,69	2 213 650,93	61	457 272,64	2 213 780,73	101	457 532,12	2 213 646,79	137	457 363,32	2 213 725,41
22	457 506,97	2 213 651,65	62	457 281,89	2 213 780,64	102	457 544,98	2 213 651,91	130	457 362,93	2 213 723,43
23	457 503,73	2 213 652,77	63	457 289,82	2 213 778,37	103	457 582,63	2 213 667,32			
24	457 501,00	2 213 654,23	64	457 299,72	2 213 772,52	104	457 595,77	2 213 672,42	138	457 327,14	2 213 748,29
25	457 385,57	2 213 727,32	65	457 309,01	2 213 765,13	105	457 615,58	2 213 681,67	139	457 330,17	2 213 750,66
26	457 331,59	2 213 763,53	66	457 317,28	2 213 754,76	106	457 628,38	2 213 688,77	140	457 336,04	2 213 752,94
27	457 305,45	2 213 780,51	67	457 318,12	2 213 752,85	107	457 630,99	2 213 687,05	141	457 321,19	2 213 762,19
28	457 294,07	2 213 786,57	68	457 320,64	2 213 739,90	108	457 651,20	2 213 700,95	142	457 323,22	2 213 757,34
29	457 282,81	2 213 789,78	69	457 321,08	2 213 733,97	109	457 662,74	2 213 709,85	143	457 325,04	2 213 753,45
30	457 271,56	2 213 789,78	70	457 320,80	2 213 728,22	110	457 665,87	2 213 712,37	138	457 327,14	2 213 748,29
31	457 261,11	2 213 786,06	71	457 318,87	2 213 720,76	111	457 717,03	2 213 754,92			
32	457 252,35	2 213 778,83	72	457 316,61	2 213 715,10	112	457 734,71	2 213 770,07	144	457 319,62	2 213 707,30
33	457 242,14	2 213 768,25	73	457 303,28	2 213 692,31	1	457 757,68	2 213 789,82	145	457 326,31	2 213 710,60
34	457 235,66	2 213 759,94	74	457 298,63	2 213 684,71				146	457 331,67	2 213 712,71
35	457 233,20	2 213 757,39	75	457 298,56	2 213 684,60	113	457 329,50	2 213 739,57	147	457 328,00	2 213 714,84
36	457 230,91	2 213 756,01	76	457 306,27	2 213 678,31	114	457 327,50	2 213 734,53	148	457 325,82	2 213 717,20
37	457 226,93	2 213 754,29	77	457 309,60	2 213 684,25	115	457 327,50	2 213 729,32	144	457 319,62	2 213 707,30
38	457 222,77	2 213 754,29	78	457 316,14	2 213 693,80	116	457 329,11	2 213 724,68			
39	457 217,91	2 213 755,04	79	457 322,74	2 213 700,52	117	457 331,50	2 213 721,82			

Площадь образуемого публичного сервитута - 7940кв.м.
в том числе часть земельного участка с К№ 50:22:0040404:16 - 314кв.м.
часть земельного участка с К№ 50:22:0040404:224 - 4479кв.м.
часть земельного участка с К№ 50:22:0040404:8756 - 249кв.м.
часть земельного участка с К№ 50:22:0040404:9148 - 947кв.м.
часть земельного участка с К№ 50:22:0040404:9167 - 276кв.м.

Условные обозначения:

- 7 - поворотная точка границ, устанавливаемого сервитута
- Существующая часть границы, имеющиеся в ГКН сведения о которой достаточны для определения ее местоположения
- образованная часть границы, устанавливаемого сервитута
- :8722 - Кадастровый номер земельного участка