
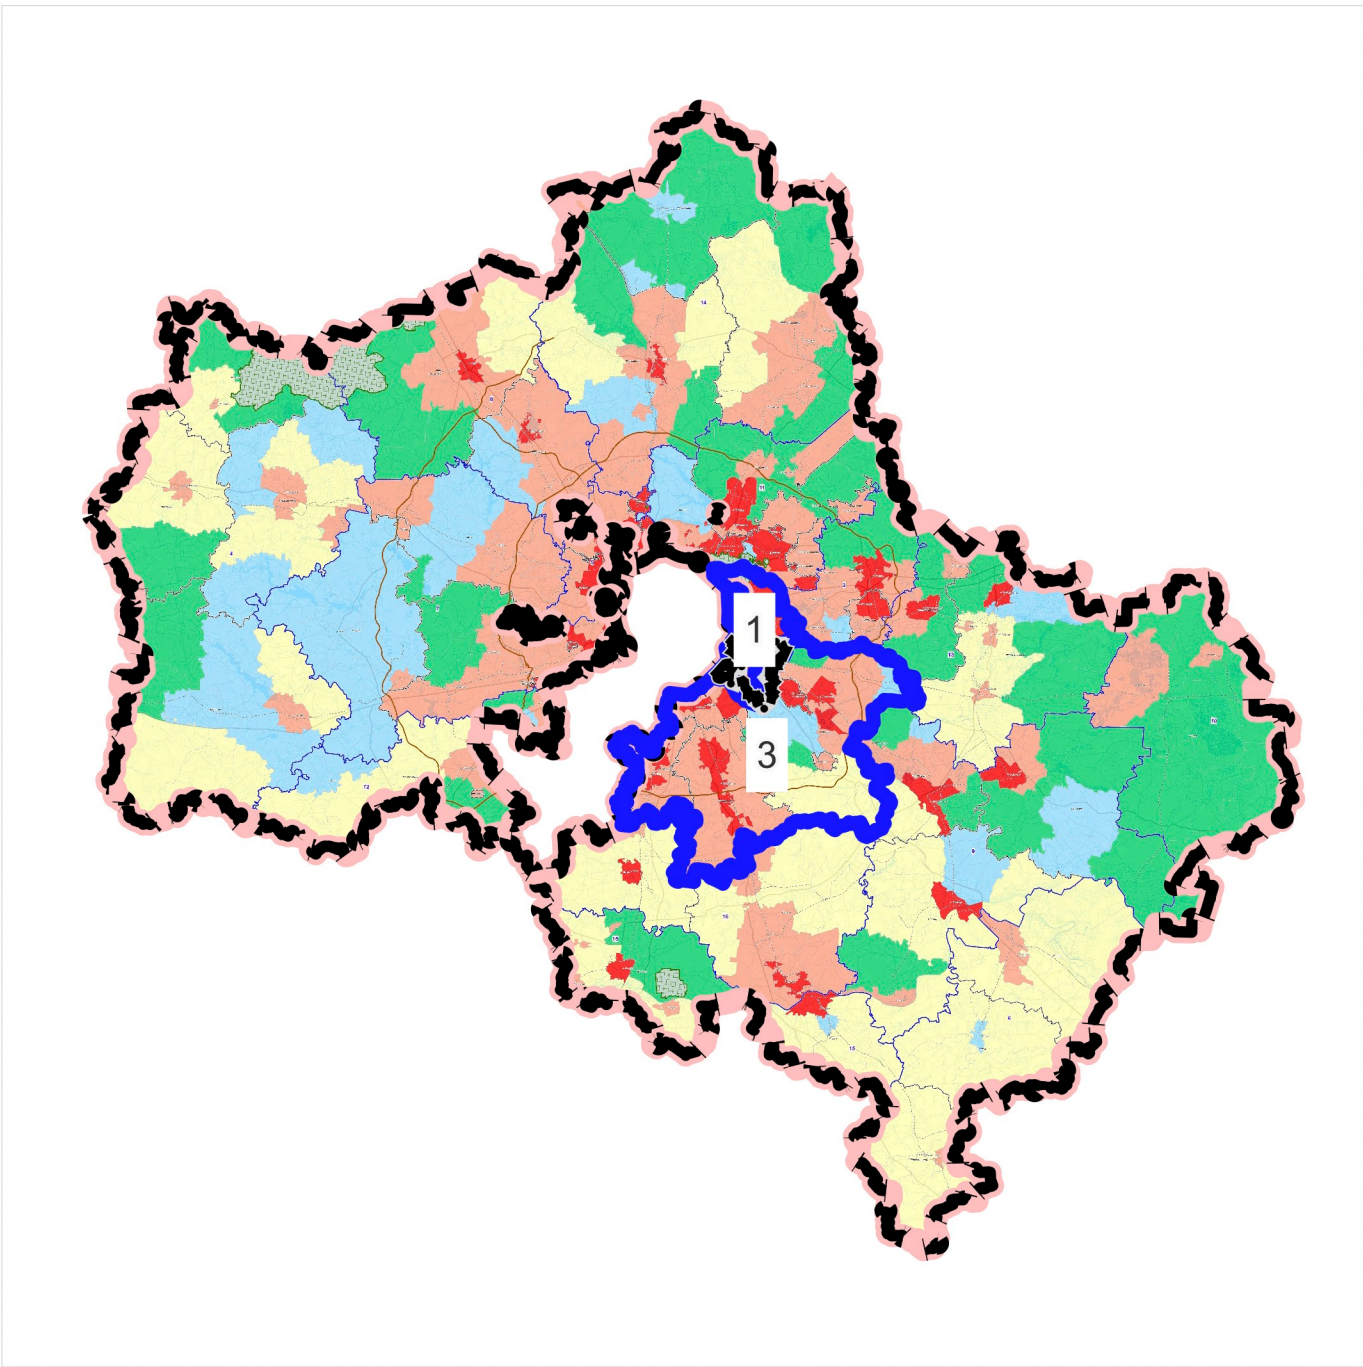


ПРОЕКТ ГЕНЕРАЛЬНОГО ПЛАНА ГОРОДСКОГО ОКРУГА ЛЮБЕРЦЫ МОСКОВСКОЙ ОБЛАСТИ

КАРТА РАЗМЕЩЕНИЯ МУНИЦИПАЛЬНОГО ОБРАЗОВАНИЯ В УСТОЙЧИВОЙ СИСТЕМЕ РАССЕЛЕНИЯ МОСКОВСКОЙ ОБЛАСТИ

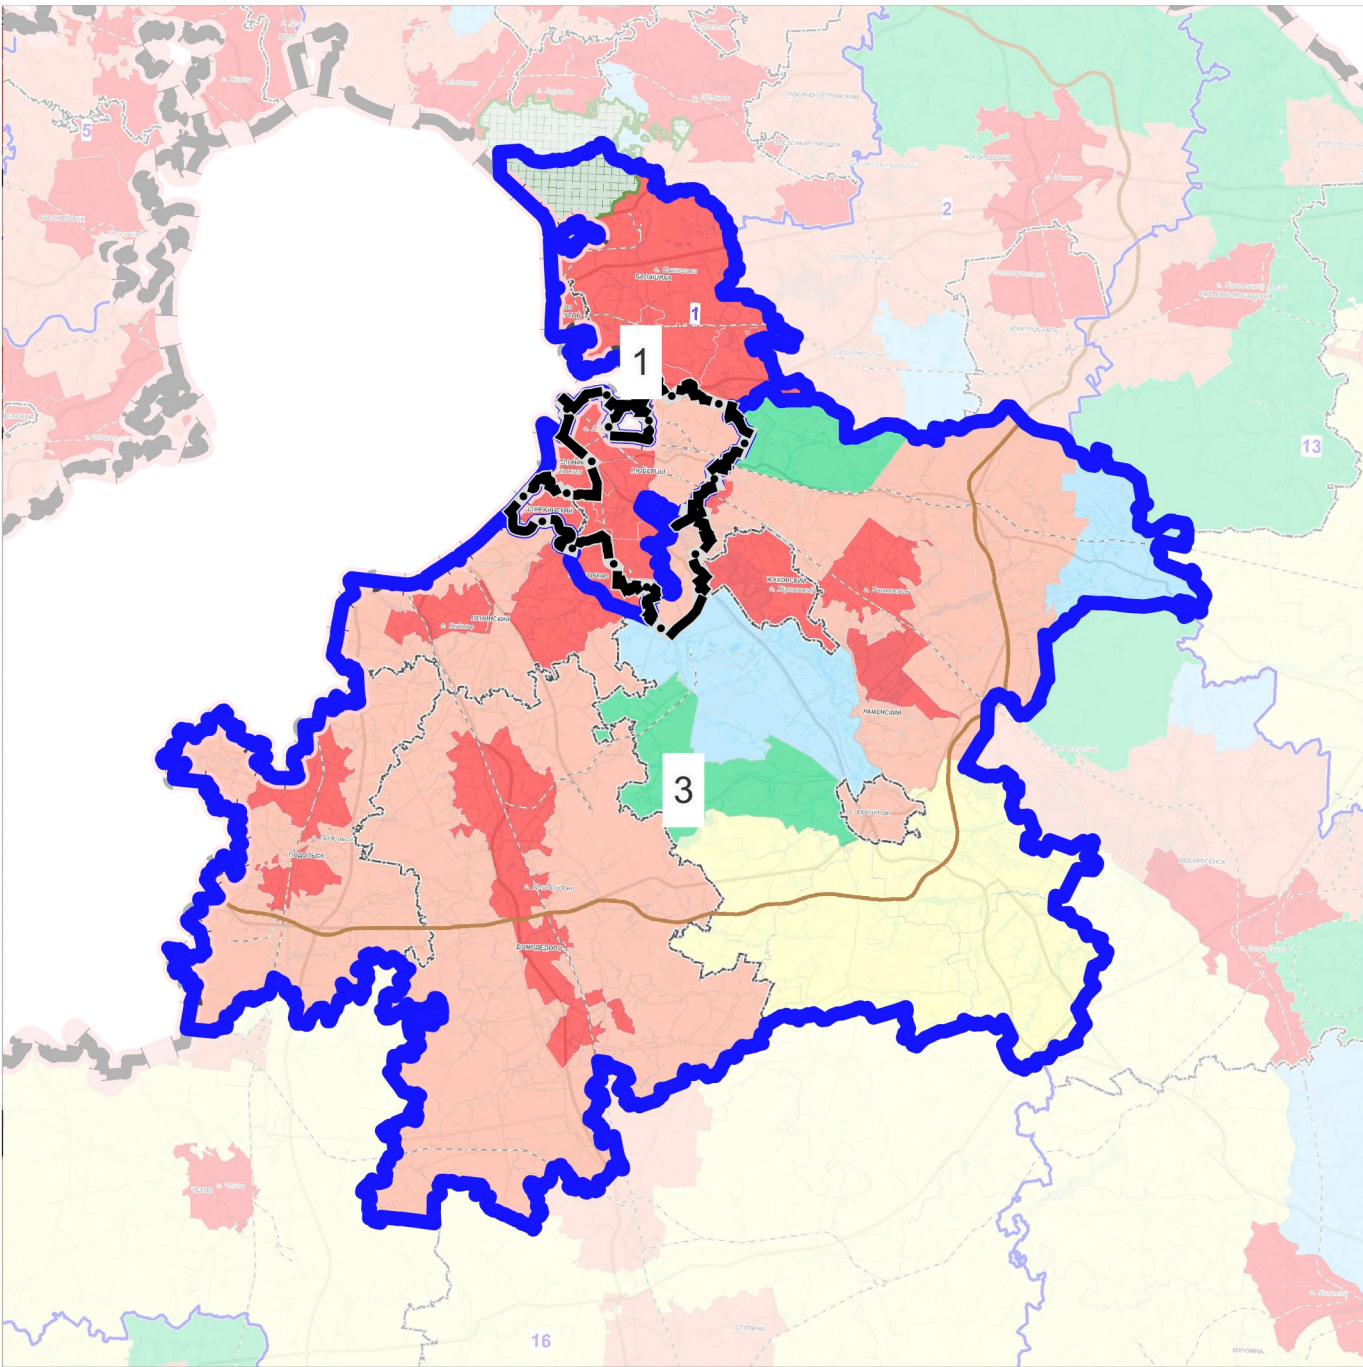

УСТОЙЧИВАЯ СИСТЕМА РАССЕЛЕНИЯ

- 1 БАЛАШИХИНСКО-ЛЮБЕРЕЦКАЯ
3 ВИДНОВСКО-ПОДОЛЬСКО-РАМЕНСКАЯ

МОДЕЛИ ПЛАНИРОВОЧНОЙ
ОРГАНИЗАЦИИ ТЕРРИТОРИИ

- Урбанизированная
Субурбанизированная
Аграрная
Рекреационная
Природно-рекреационная
ЦКАД

ГРАНИЦЫ



городского округа Люберцы
Московской области



устойчивой системы расселения

Должность	ФИО	Подпись	Дата	Государственное задание № 834.5 на 2025 год			
И.о. директора	Н.Н. Зыкова			Московская область, городской округ Люберцы			
Руководитель мастерской	Н.В. Макаров						
Начальник отдела	Е.В. Кимеева						
Главный архитектор проекта	А.В. Макаров			Проект генерального плана городского округа Люберцы Московской области	Стадия	Лист	Листов
Инженер	П.Д. Сатапкина					1	6
				Карта размещения муниципального образования в устойчивой системе расселения Московской области	НИИПИ градостроительства ГАОУ МО «НИИПИ градостроительства»		
Проверил	Н.В. Макаров						