


Подготовка документации по планировке территории для создания и эксплуатации сети автомобильных дорог общего пользования регионального значения Московской области «Солнцево - Бутово - Видное - Каширское шоссе - Молоково - Лыткарино - Томилино - Красково - Железнодорожный» на платной основе

Чертеж межевания территории

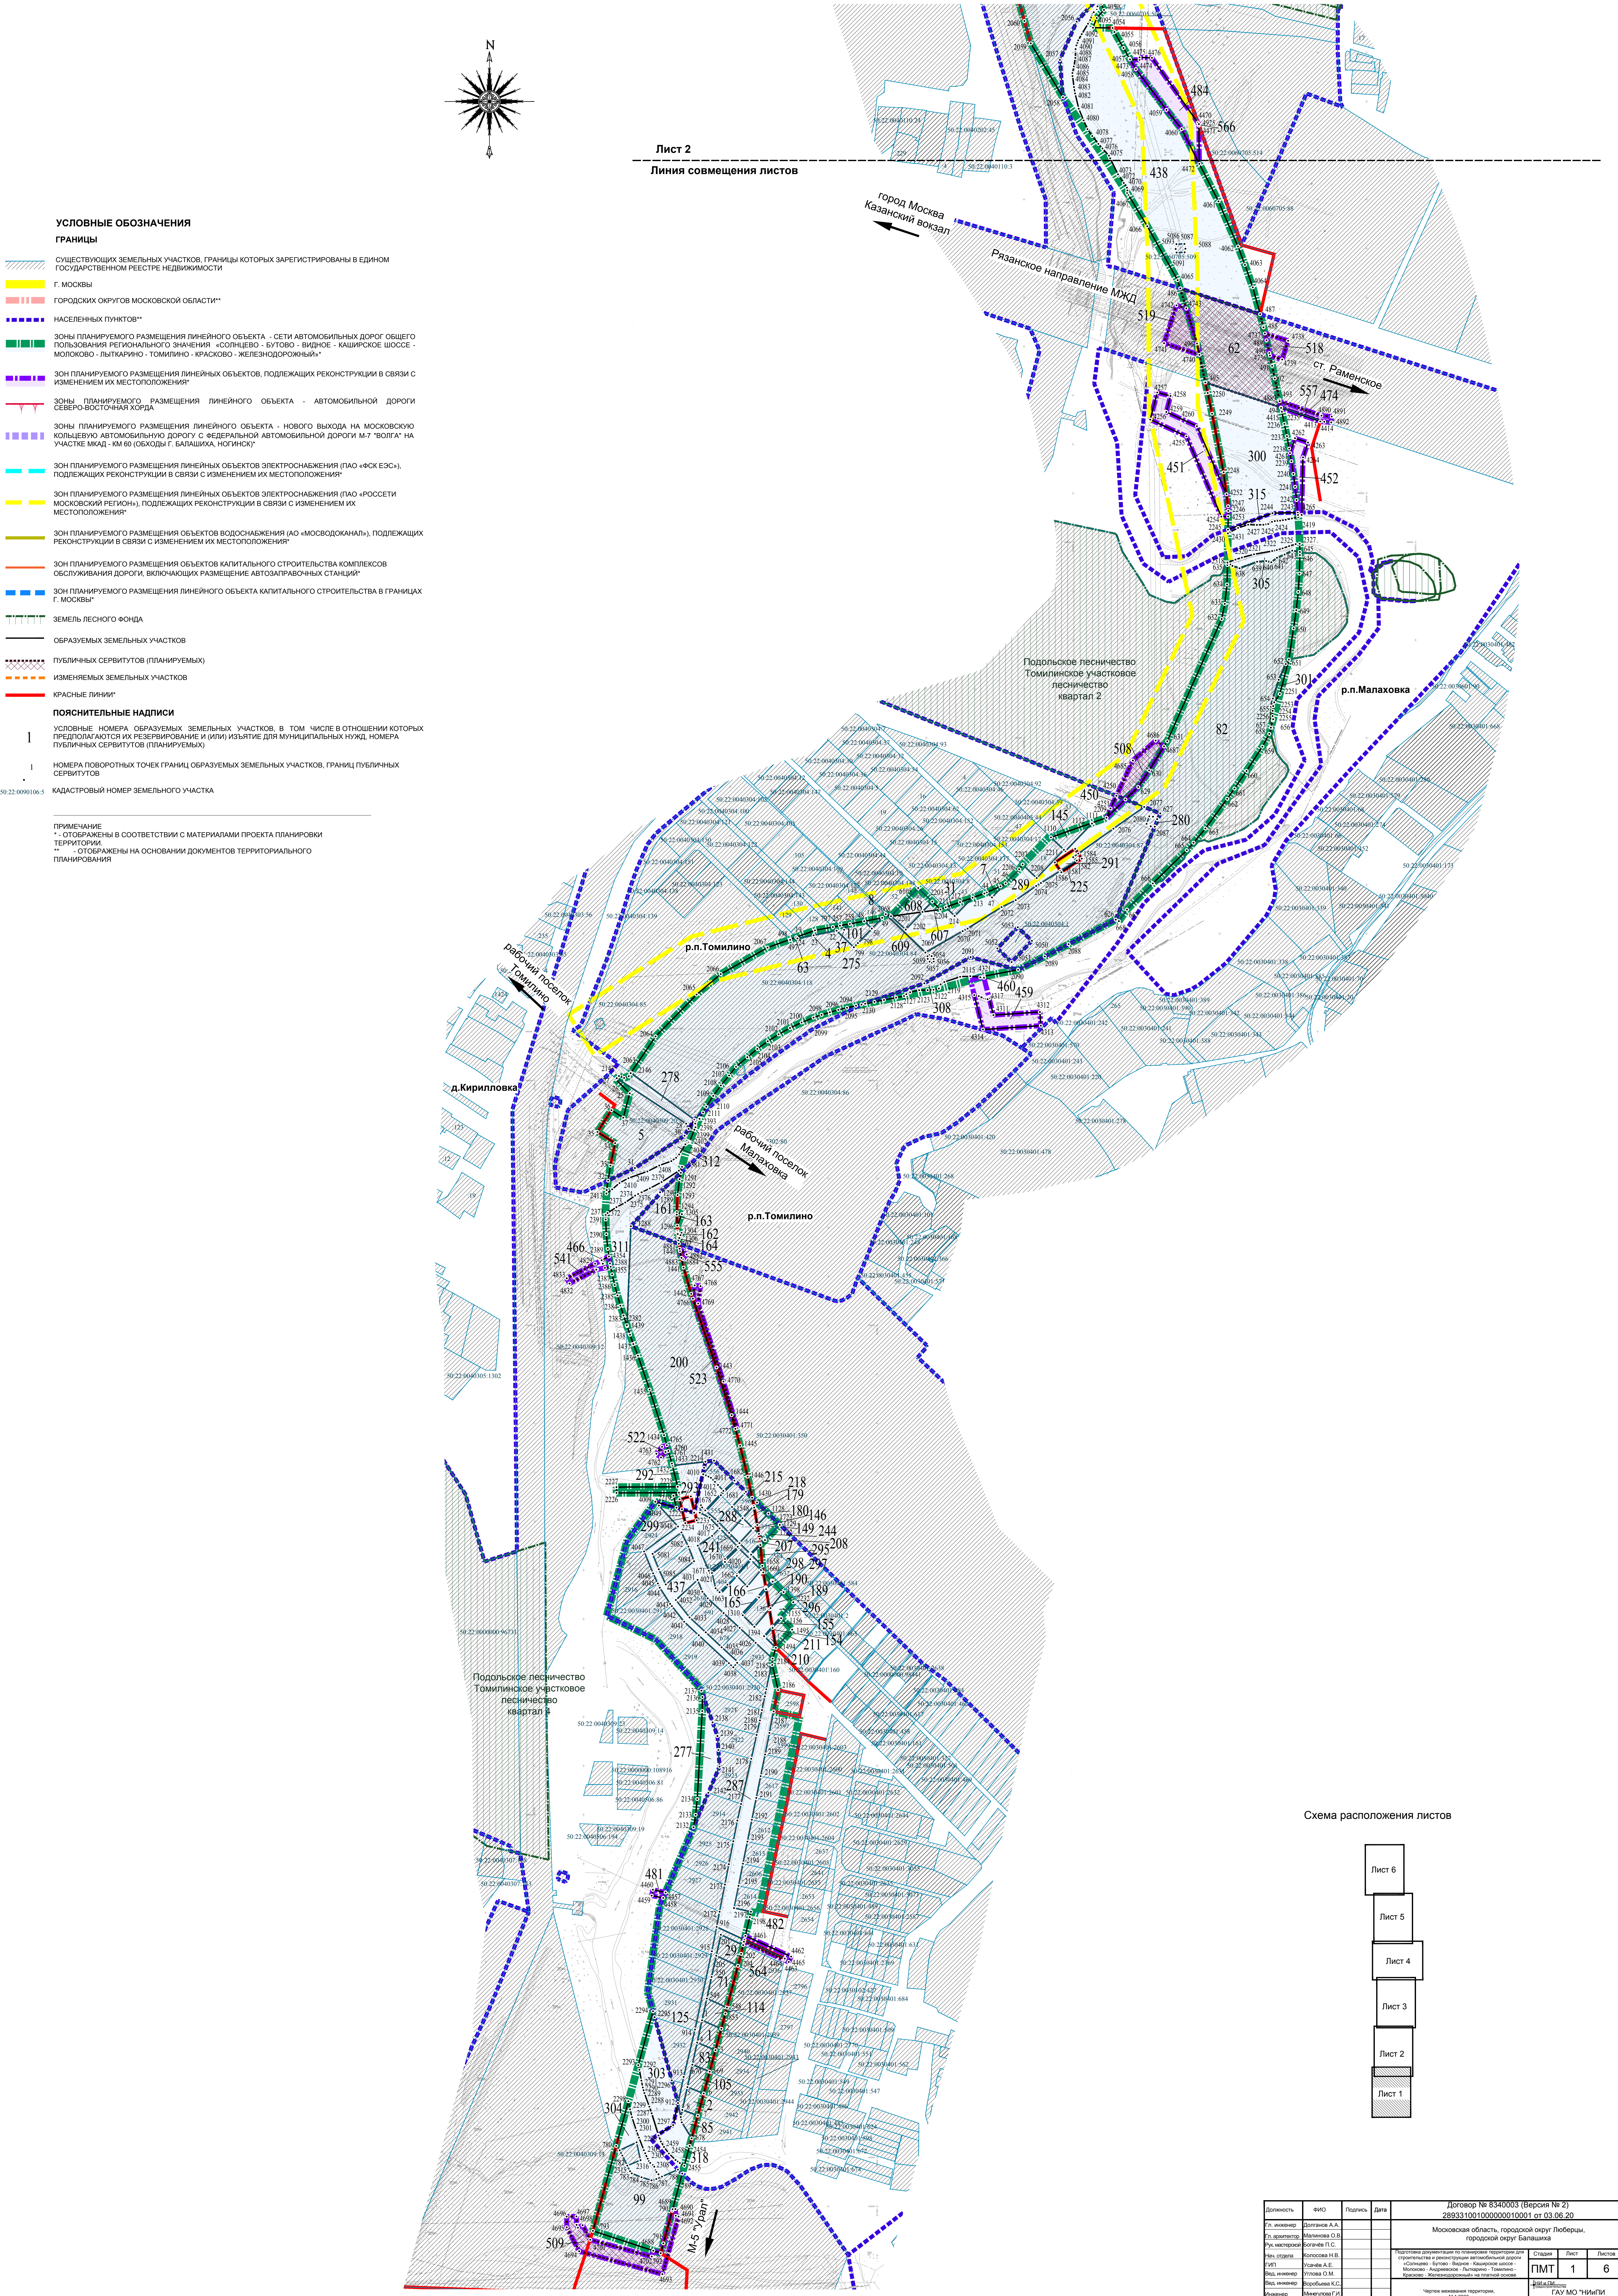

УСЛОВНЫЕ ОБОЗНАЧЕНИЯ

ГРАНИЦЫ

- СУЩЕСТВУЮЩИХ ЗЕМЕЛЬНЫХ УЧАСТКОВ, ГРАНИЦЫ КОТОРЫХ ЗАРЕГИСТРИРОВАНЫ В ЕДИНОМ ГОСУДАРСТВЕННОМ РЕЕСТРЕ НЕДВИЖИМОСТИ
- Г. МОСКВЫ
- ГОРОДСКИХ ОКРУГОВ МОСКОВСКОЙ ОБЛАСТИ**
- НАСЕЛЕННЫХ ПУНКТОВ**
- ЗОНЫ ПЛАНИРУЕМОГО РАЗМЕЩЕНИЯ ЛИНЕЙНОГО ОБЪЕКТА - СЕТИ АВТОМОБИЛЬНЫХ ДОРОГ ОБЩЕГО ПОЛЬЗОВАНИЯ РЕГИОНАЛЬНОГО ЗНАЧЕНИЯ «СОЛНЦЕВО - БУТОВО - ВИДНОЕ - КАШИРСКОЕ ШОССЕ - МОЛОКОВО - ЛЫТКАРИНО - ТОМИЛИНО - КРАСКОВО - ЖЕЛЕЗНОДОРОЖНЫЙ»
- ЗОН ПЛАНИРУЕМОГО РАЗМЕЩЕНИЯ ЛИНЕЙНЫХ ОБЪЕКТОВ, ПОДЛЕЖАЩИХ РЕКОНСТРУКЦИИ В СВЯЗИ С ИЗМЕНЕНИЕМ ИХ МЕСТОПОЛОЖЕНИЯ*
- ЗОНЫ ПЛАНИРУЕМОГО РАЗМЕЩЕНИЯ ЛИНЕЙНОГО ОБЪЕКТА - АВТОМОБИЛЬНОЙ ДОРОГИ СЕВЕРО-ВОСТОЧНОЙ ХОРДА
- ЗОНЫ ПЛАНИРУЕМОГО РАЗМЕЩЕНИЯ ЛИНЕЙНОГО ОБЪЕКТА - НОВОГО ВЫХОДА НА МОСКОВСКОЕ КОЛЬЦЕВУЮ АВТОМОБИЛЬНУЮ ДОРОГУ С ФЕДЕРАЛЬНОЙ АВТОМОБИЛЬНОЙ ДОРОГОЙ М-7 "ВОЛГА" НА УЧАСТКЕ МКАД - КМ 60 (ОБХОДЫ Г. БАЛАШИХА, НОГИНСКУ)
- ЗОН ПЛАНИРУЕМОГО РАЗМЕЩЕНИЯ ЛИНЕЙНЫХ ОБЪЕКТОВ ЭЛЕКТРОСНАБЖЕНИЯ (ЛАО «ФСК ЕЭС»), ПОДЛЕЖАЩИХ РЕКОНСТРУКЦИИ В СВЯЗИ С ИЗМЕНЕНИЕМ ИХ МЕСТОПОЛОЖЕНИЯ*
- ЗОН ПЛАНИРУЕМОГО РАЗМЕЩЕНИЯ ЛИНЕЙНЫХ ОБЪЕКТОВ ЭЛЕКТРОСНАБЖЕНИЯ (ЛАО «РОССЕТИ МОСКОВСКИЙ РЕГИОН»), ПОДЛЕЖАЩИХ РЕКОНСТРУКЦИИ В СВЯЗИ С ИЗМЕНЕНИЕМ ИХ МЕСТОПОЛОЖЕНИЯ*
- ЗОН ПЛАНИРУЕМОГО РАЗМЕЩЕНИЯ ОБЪЕКТОВ ВОДОСНАБЖЕНИЯ (АО «МОСВОДОКАНАЛ»), ПОДЛЕЖАЩИХ РЕКОНСТРУКЦИИ В СВЯЗИ С ИЗМЕНЕНИЕМ ИХ МЕСТОПОЛОЖЕНИЯ*
- ЗОН ПЛАНИРУЕМОГО РАЗМЕЩЕНИЯ ОБЪЕКТОВ КАПИТАЛЬНОГО СТРОИТЕЛЬСТВА КОМПЛЕКСОВ ОБСЛУЖИВАНИЯ ДОРОГИ, ВКЛЮЧАЮЩИХ РАЗМЕЩЕНИЕ АВТОЗАПРАВНЫХ СТАНЦИЙ*
- ЗОН ПЛАНИРУЕМОГО РАЗМЕЩЕНИЯ ЛИНЕЙНОГО ОБЪЕКТА КАПИТАЛЬНОГО СТРОИТЕЛЬСТВА В ГРАНИЦАХ Г. МОСКВЫ
- ЗЕМЕЛЬ ЛЕСНОГО ФОНДА
- ОБРАЗУЕМЫХ ЗЕМЕЛЬНЫХ УЧАСТКОВ
- ПУБЛИЧНЫХ СЕРВИТУТОВ (ПЛАНИРУЕМЫХ)
- ИЗМЕНЯЕМЫХ ЗЕМЕЛЬНЫХ УЧАСТКОВ
- КРАСНЫЕ ЛИНИИ*

ПОЯСНИТЕЛЬНЫЕ НАДПИСИ

1. УСЛОВНЫЕ НОМЕРА ОБРАЗУЕМЫХ ЗЕМЕЛЬНЫХ УЧАСТКОВ, В ТОМ ЧИСЛЕ В ОТНОШЕНИИ КОТОРЫХ ПРЕДПОЛАГАЮТСЯ ИХ РЕЗЕРВИРОВАНИЕ И (ИЛИ) ИЗЪЯТИЕ ДЛЯ МУНИЦИПАЛЬНЫХ НУЖД, НОМЕРА ПУБЛИЧНЫХ СЕРВИТУТОВ (ПЛАНИРУЕМЫХ)
1. НОМЕРА ПОВОРОТНЫХ ТОЧЕК ГРАНИЦ ОБРАЗУЕМЫХ ЗЕМЕЛЬНЫХ УЧАСТКОВ, ГРАНИЦ ПУБЛИЧНЫХ СЕРВИТУТОВ
- 50.22.00.00.00.05 КАДАСТРОВЫЙ НОМЕР ЗЕМЕЛЬНОГО УЧАСТКА

ПРИМЕЧАНИЕ

- * - ОТОБРАЖЕНЫ В СООТВЕТСТВИИ С МАТЕРИАЛАМИ ПРОЕКТА ПЛАНИРОВКИ ТЕРРИТОРИИ
- - - ОТОБРАЖЕНЫ НА ОСНОВАНИИ ДОКУМЕНТОВ ТЕРРИТОРИАЛЬНОГО ПЛАНИРОВАНИЯ

Схема расположения листов



Должность	ФИО	Подпись	Дата	Договор № 8340003 (Версия № 2) 288331001000000010001 от 03.06.20			
Гл. инженер	Балашова А.А.			Московская область, городской округ Люберцы, городской округ Балашиха			
Гл. архитектор	Маликова О.В.						
Гл. инженер-проектировщик	Богачева П.С.						
Инж. отдела	Козловская Н.В.						
Инж. отдела	Королева А.С.						
Инж. отдела	Улитова О.М.						
Инж. отдела	Вороженина К.С.						
Инж. отдела	Мамулов И.И.						
Проектировщик	Козловская Н.В.						
				Чертёж межевания территории. М 1:2000			
				ТАУ МО "НИИПИ градостроительства"			