


Подготовка документации по планировке территории для создания и эксплуатации сети автомобильных дорог общего пользования регионального значения Московской области «Солнцево - Бутово - Видное - Каширское шоссе - Молоково - Лыткарино - Томилино - Красково - Железнодорожный» на платной основе

Чертеж межевания территории

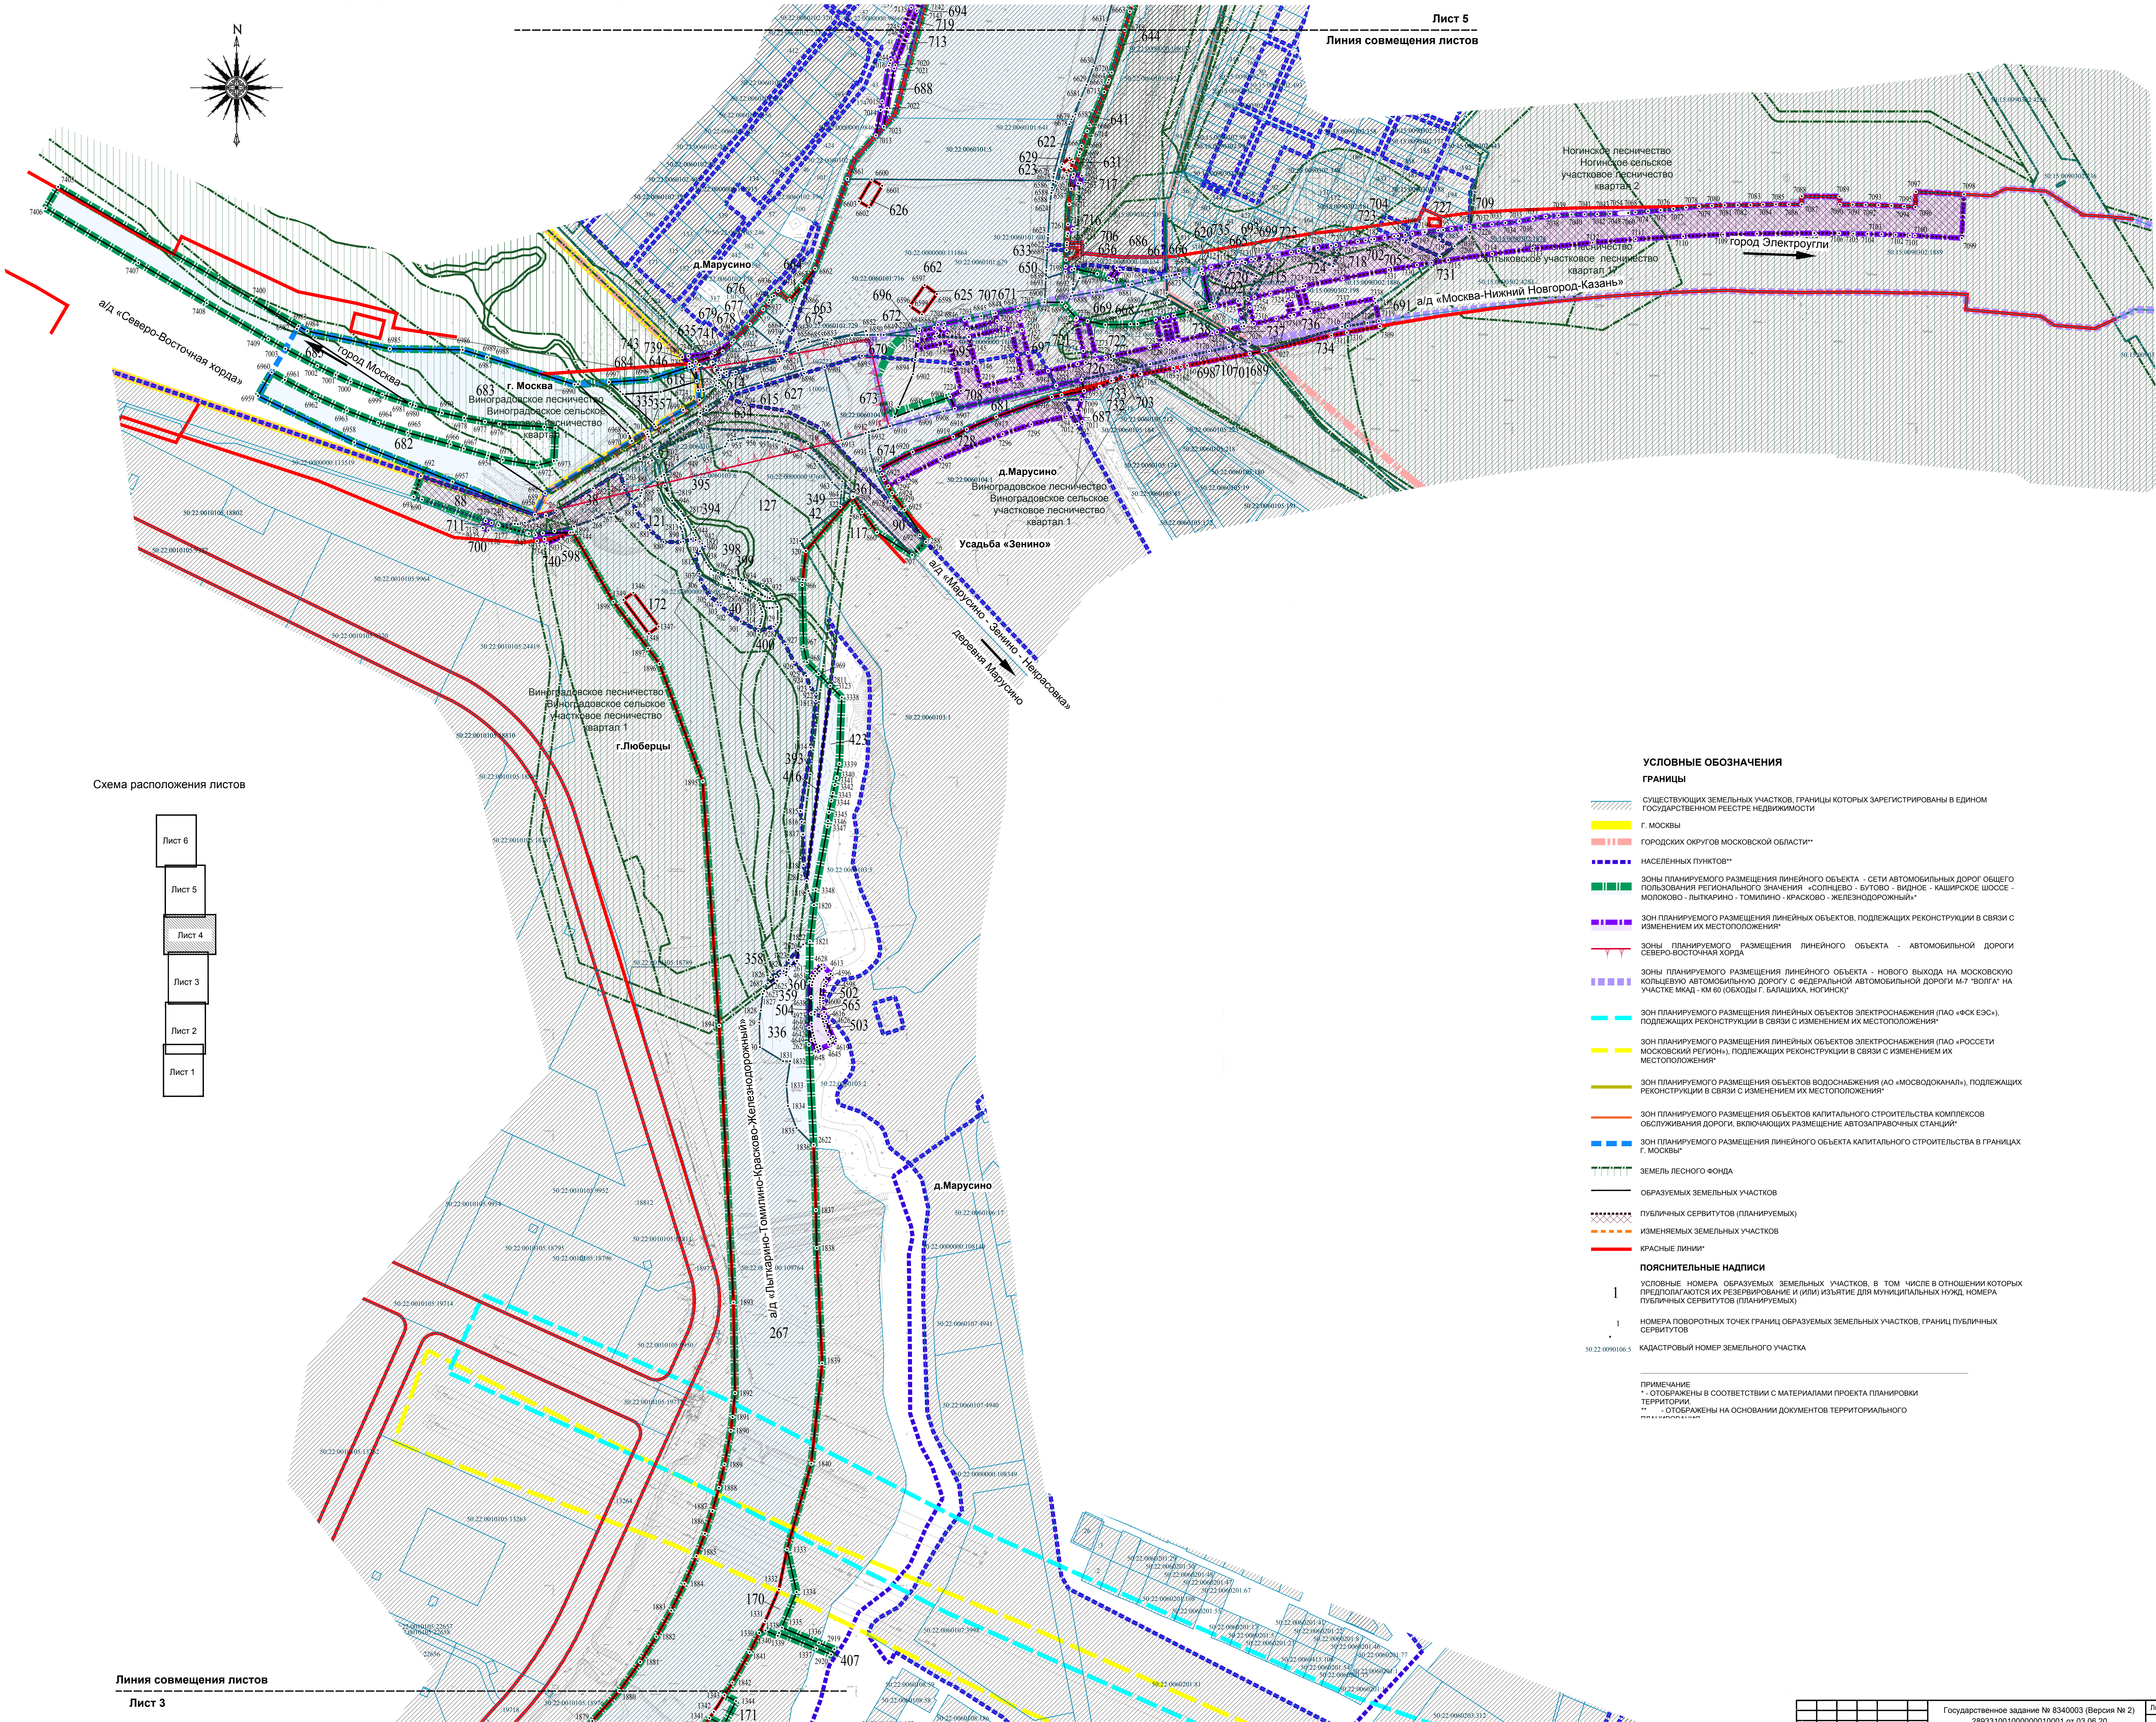

Лист 5

Линия совмещения листов

Схема расположения листов



УСЛОВНЫЕ ОБОЗНАЧЕНИЯ

ГРАНИЦЫ

- СУЩЕСТВУЮЩИХ ЗЕМЕЛЬНЫХ УЧАСТКОВ, ГРАНИЦЫ КОТОРЫХ ЗАРЕГИСТРИРОВАНЫ В ЕДИНОМ ГОСУДАРСТВЕННОМ РЕЕСТРЕ НЕДВИЖИМОСТИ
- г. МОСКВЫ
- ГОРОДСКИХ ОКРУГОВ МОСКОВСКОЙ ОБЛАСТИ**
- НАСЕЛЕННЫХ ПУНКТОВ**
- Зоны планируемого размещения линейного объекта - сети автомобильных дорог общего пользования регионального значения «Солнцево - Бутово - Видное - Каширское шоссе - Молоково - Лыткарино - Томилино - Красково - Железнодорожный»
- Зон планируемого размещения линейных объектов, подлежащих реконструкции в связи с изменением их местоположения*
- Зоны планируемого размещения линейного объекта - автомобильной дороги Северо-Восточная хорда
- Зоны планируемого размещения линейного объекта - нового выхода на Московскую кольцевую автомобильную дорогу с федеральной автомобильной дороги М-7 «Волга» на участке МКАД - км 60 (обход) г. Балашиха, Ногинск*
- Зон планируемого размещения линейных объектов электроснабжения (ЛЭО «ФСК ЕЭС»), подлежащих реконструкции в связи с изменением их местоположения*
- Зон планируемого размещения линейных объектов электроснабжения (ЛЭО «РОССЕТИ МОСКОВСКОЙ РЕГИОН»), подлежащих реконструкции в связи с изменением их местоположения*
- Зон планируемого размещения объектов водоснабжения (АО «Мосводоканал»), подлежащих реконструкции в связи с изменением их местоположения*
- Зон планируемого размещения объектов капитального строительства комплексов обслуживания дороги, включающих размещение автозаправочных станций*
- Зон планируемого размещения линейного объекта капитального строительства в границах г. Москвы*
- ЗЕМЕЛЬ ЛЕСНОГО ФОНДА
- ОБРАЗУЕМЫХ ЗЕМЕЛЬНЫХ УЧАСТКОВ
- ПУБЛИЧНЫХ СЕРВИТУТОВ (ПЛАНИРУЕМЫХ)
- ИЗМЕНЯЕМЫХ ЗЕМЕЛЬНЫХ УЧАСТКОВ
- КРАСНЫЕ ЛИНИИ*

ПОЯСНИТЕЛЬНЫЕ НАДПИСИ

- 1 УСЛОВНЫЕ НОМЕРА ОБРАЗУЕМЫХ ЗЕМЕЛЬНЫХ УЧАСТКОВ, В ТОМ ЧИСЛЕ В ОТНОШЕНИИ КОТОРЫХ ПРЕДПОЛАГАЮТСЯ РЕЗЕРВИРОВАНИЕ И (ИЛИ) ИЗЪЯТИЕ ДЛЯ МУНИЦИПАЛЬНЫХ НУЖД, НОМЕРА ПУБЛИЧНЫХ СЕРВИТУТОВ (ПЛАНИРУЕМЫХ)
- 1 НОМЕРА ПОВОРОТНЫХ ТОЧЕК ГРАНИЦ ОБРАЗУЕМЫХ ЗЕМЕЛЬНЫХ УЧАСТКОВ, ГРАНИЦ ПУБЛИЧНЫХ СЕРВИТУТОВ
- 50:22:0060106.5 КАДАСТРОВЫЙ НОМЕР ЗЕМЕЛЬНОГО УЧАСТКА

ПРИМЕЧАНИЕ
* - ОТОБРАЖЕНЫ В СООТВЕТСТВИИ С МАТЕРИАЛАМИ ПРОЕКТА ПЛАНИРОВКИ ТЕРРИТОРИИ
** - ОТОБРАЖЕНЫ НА ОСНОВАНИИ ДОКУМЕНТОВ ТЕРРИТОРИАЛЬНОГО ПЛАНИРОВАНИЯ

Линия совмещения листов

Лист 3